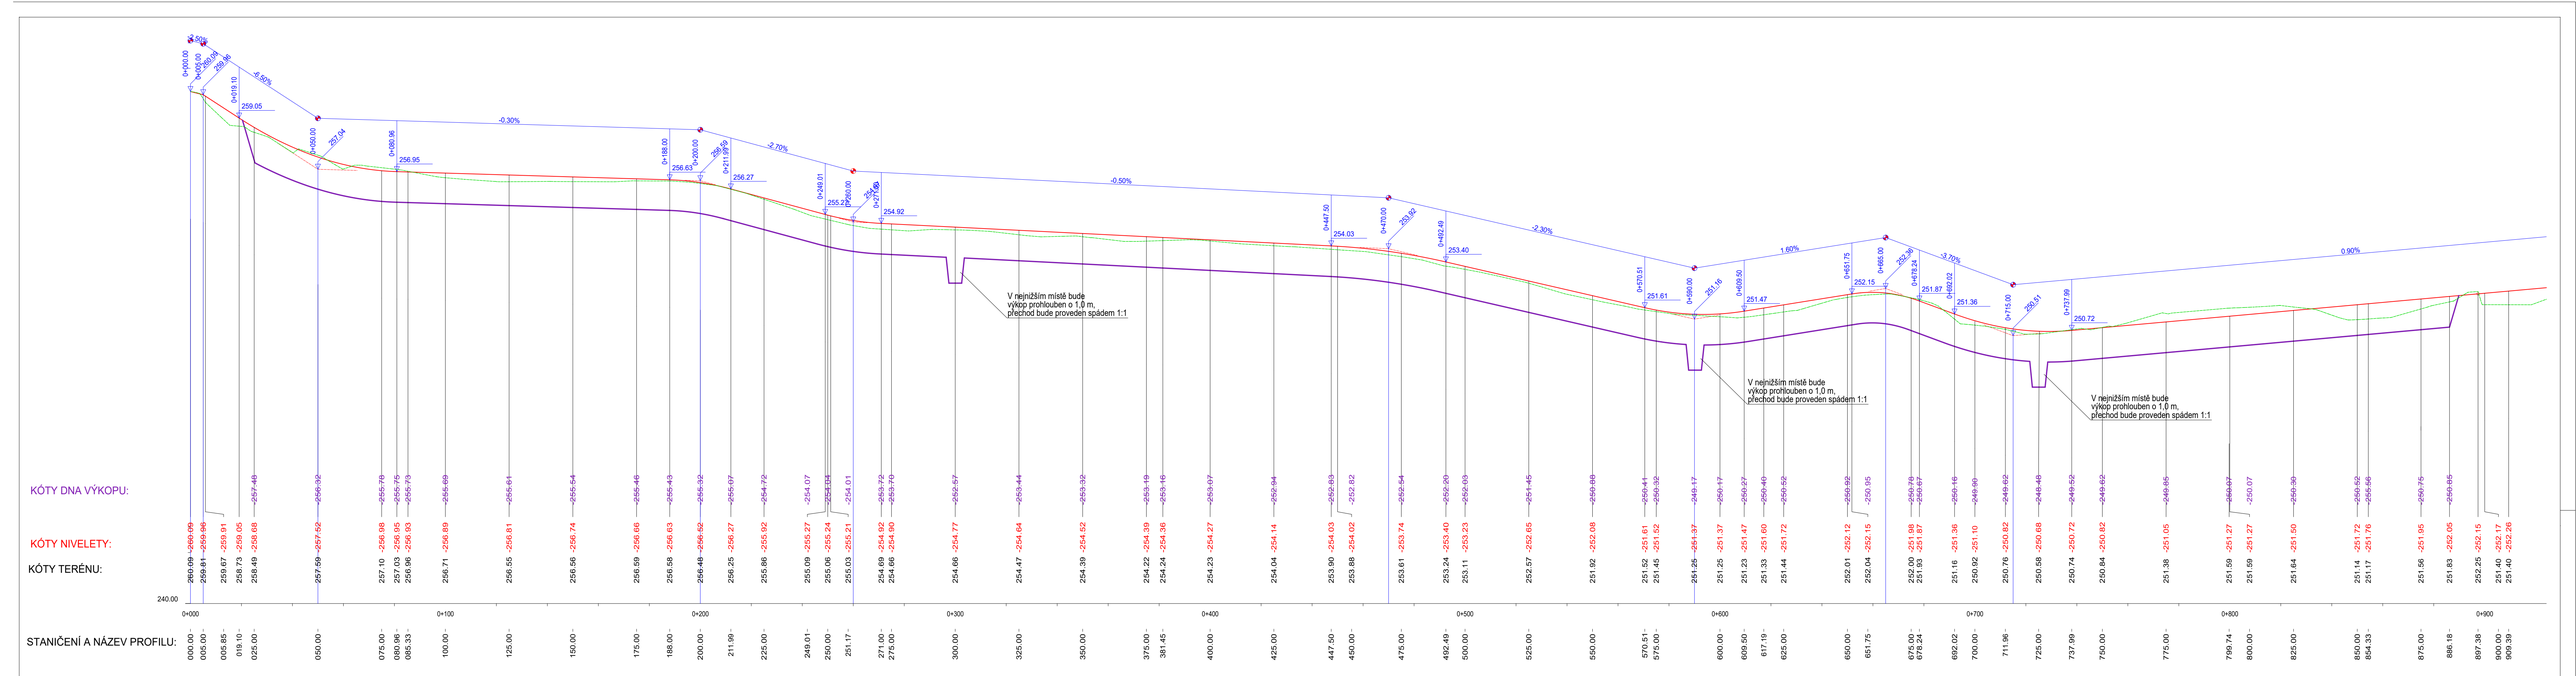

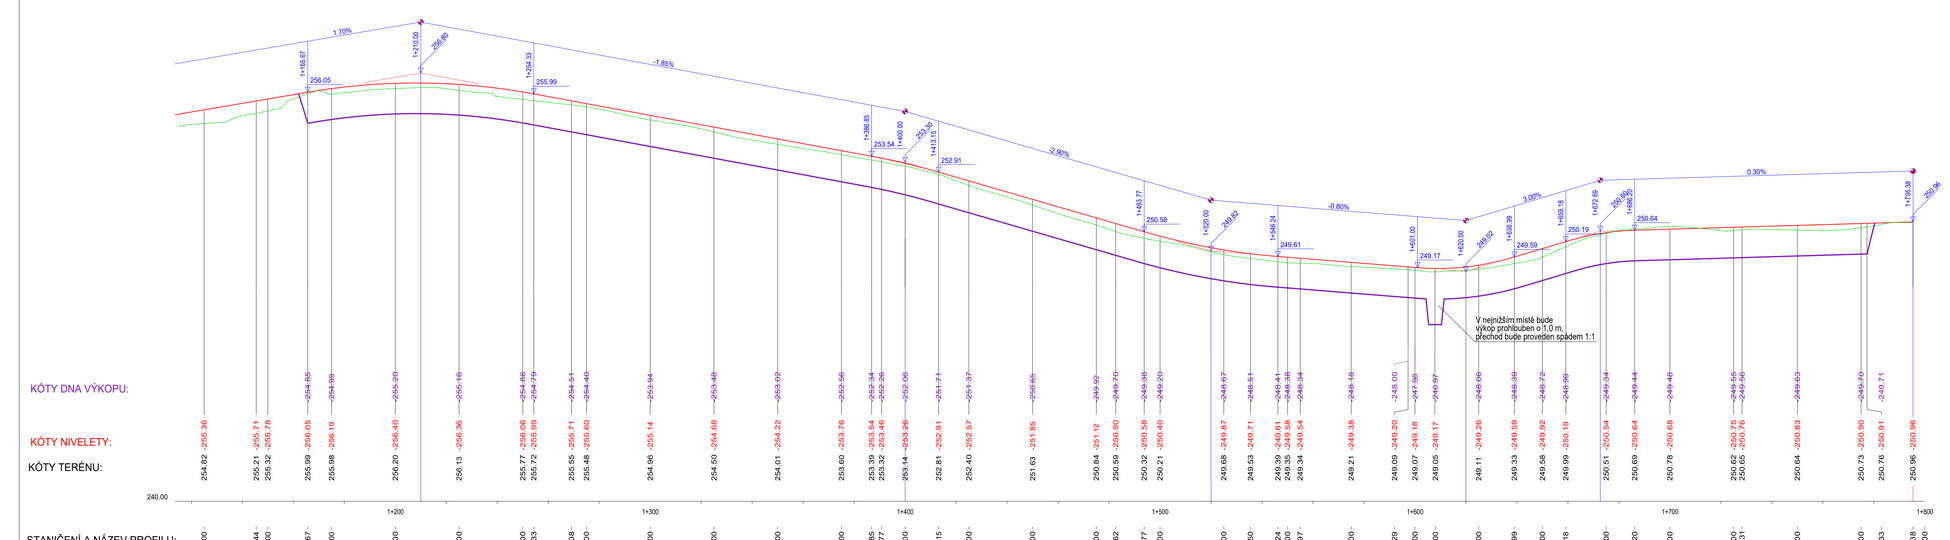

LEGENDA ČAR

- PŮVODNÍ TERÉN
- DNO VÝKOPU
- NIVELETA VOZOVKY

Souřadnicový systém S-JTSK
Výškový systém Bpv

objednatel:	Česká republika-Státní pozemkový úřad, Krajský pozemkový úřad pro Středočeský kraj, Pobočka Mělník	vyhotovovení:
generální projektant stavby:	ARTECH spol. s r.o. Dušní 112/16, 110 00 Praha , IČ: 25024671 Adresa pro doručování: Žižkova 152, 436 01 Litvínov E-mail: artech@artech.cz, tel. 476 111 782	zhotovitel části projektu: ARTECH PROJEKTOVÁ PŘÍPRAVA A REALIZACE STAVEB

Datapoint - Česká republika - Státní pozemkový úřad, Krajský pozemkový úřad pro Středočeský kraj, Pobočka Mělník

kraj:	Středočeský	st.úřad:	Mělník	obec:	Mělnické Vtelno

ZPRACOVÁNÍ PROJEKTOVÝCH DOKUMENTACÍ V 15 KATASTRÁLNÍCH ÚZEMÍ- ČÁST 12 ZPRACOVÁNÍ PROJEKTOVÝCH DOKUMENTACÍ V K.Ú. VYSOKÁ LIBEŇ- DOKUMENTACE I.

C. STAVEBNÍ ČÁST

C.2 SO 301 - ODVODŇOVACÍ PRVKY VPC6a

PODÉLNÝ PROFIL

stupeň PD	DSP, DPS
datum	09/2016
formát	10xA4
měřítko	1:1000/100
zakázka	1850
číslo (ozn.) dokumentu:	**03.**