



KÓTY NIVELETY:

KÓTY TERÉNU:

STAVNÁVACÍ ROVINA:

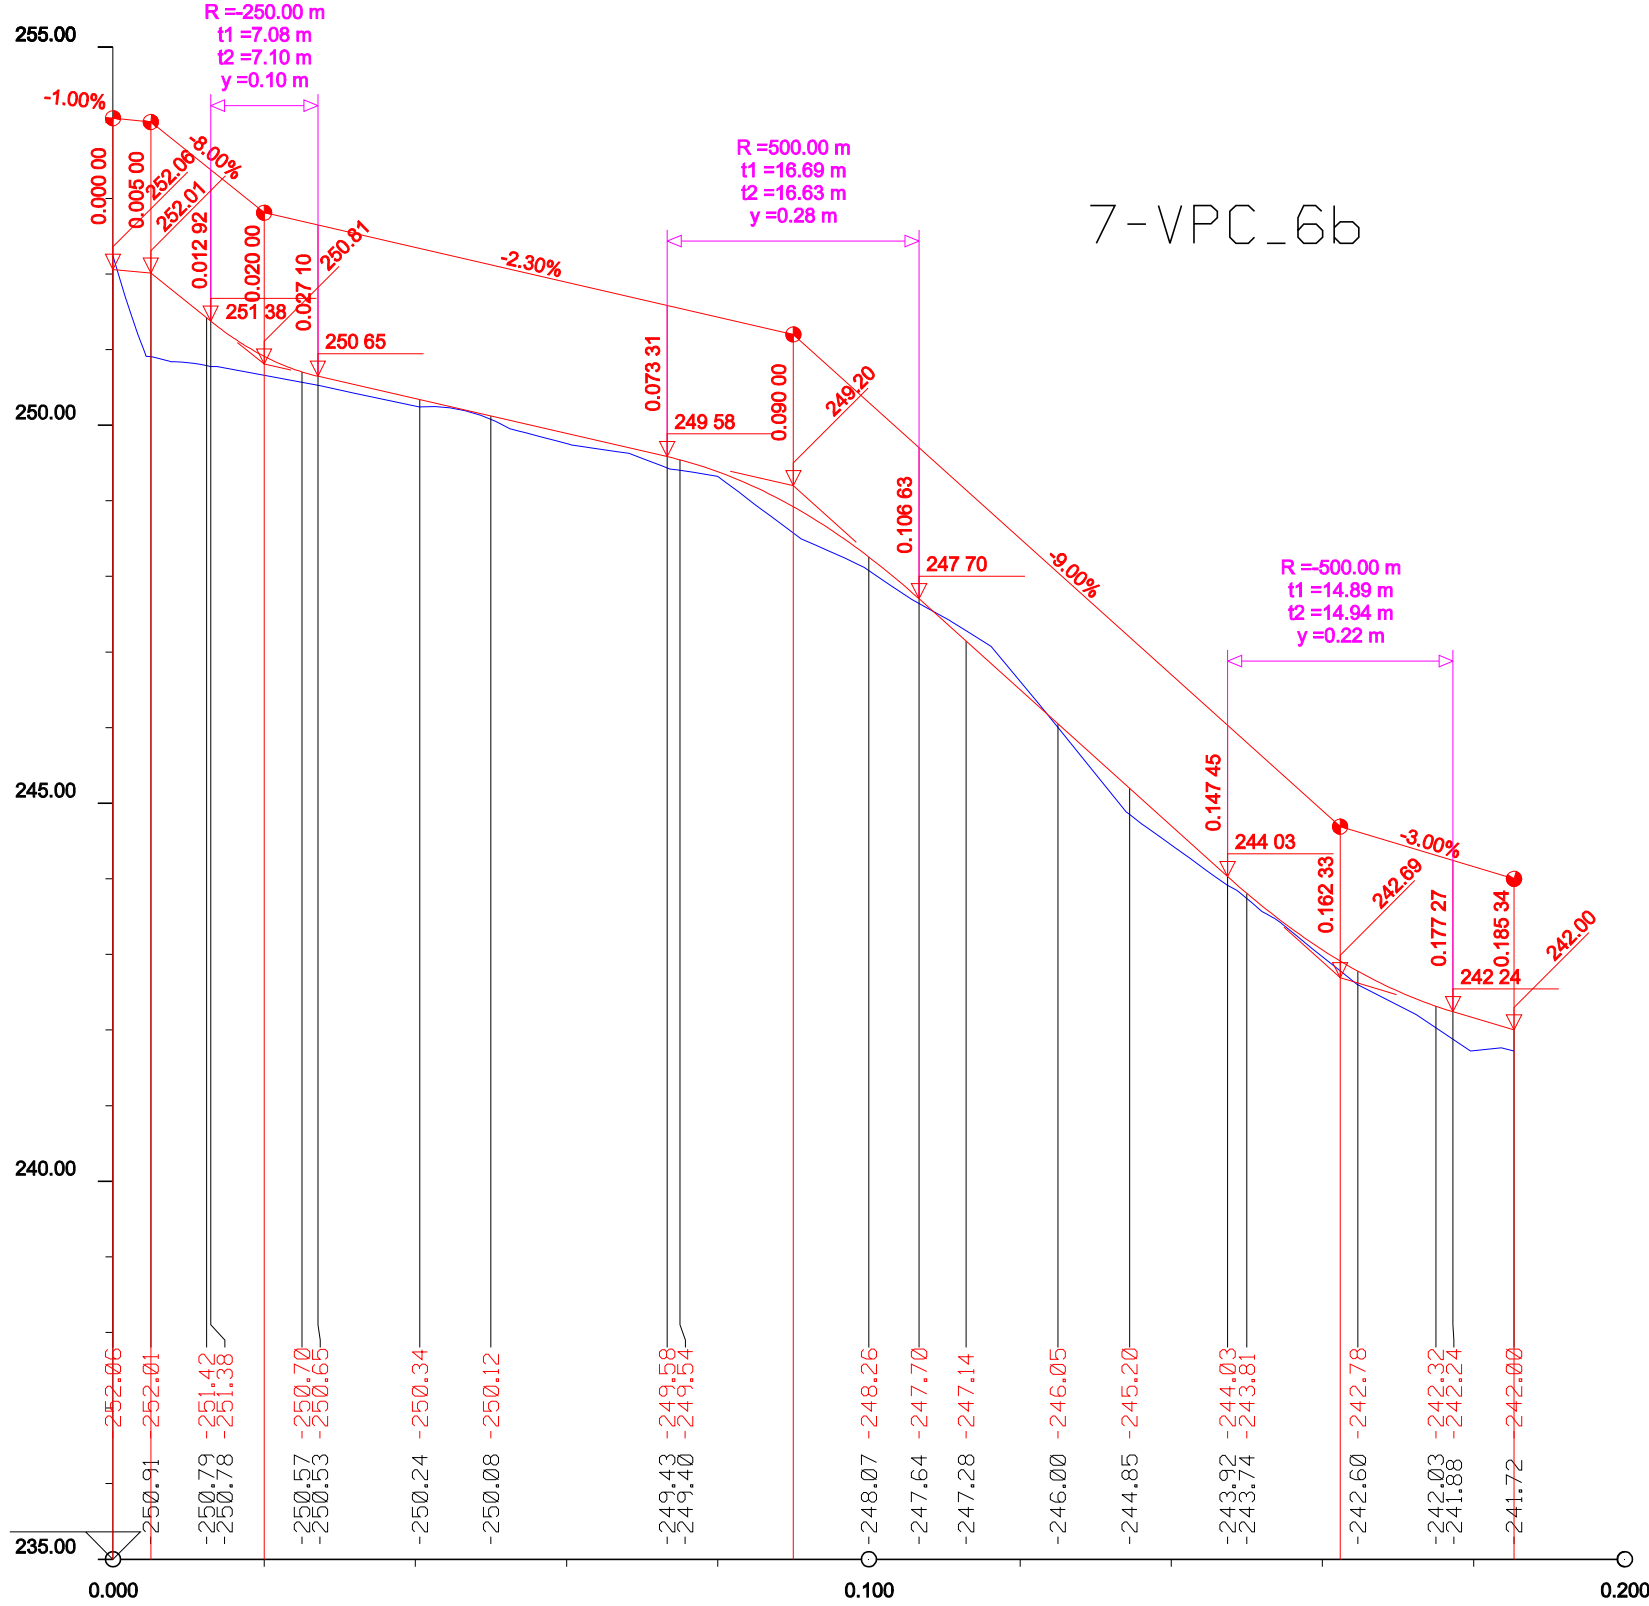

STANIČENÍ:	0+000.00	0+005.00	0+012.38	0+012.92	0+025.00	0+027.10	0+040.59	0+050.00	0+073.31	0+075.00	0+100.00	0+106.63	0+112.86	0+125.00	0+134.48	0+147.45	0+150.00	0+164.68	0+175.00	0+177.27	0+185.34
DŮLEŽITÉ BODY VÝŠKOVÉHO ŘEŠENÍ:	ZU0+000.00	V0+005.00	ZZ0+012.92		KZ0+027.10				ZZ0+073.31			KZ0+106.63				ZZ0+147.45			KZ0+177.27		KU0+185.34
DŮLEŽITÉ BODY SMĚROVÉHO ŘEŠENÍ:	TK0+000.00	KT0+012.38					TK0+040.59						KT0+112.86		TK0+134.48			KT0+164.68			KU0+185.34

objednatel:				Česká republika - Státní pozemkový úřad, Krajský pozemkový úřad pro Středočeský kraj, Pobočka Mělník				vyhotovení:	
generální projektant stavby:				ARTECH spol. s r.o.  Dušní 112/16, 110 00 Praha 1, IČ: 25024671 Adresa pro doručování: Žitkova 152, 436 01 Litvínov E-mail: artech@artech.cz , tel. 476 111 782					
vyraboval (projektant):		autorizoval (zodpovědný projektant):		řídil projekt (vedoucí projektant):		zhotovitel části projektu			
I.									
stavebník:		Česká republika - Státní pozemkový úřad, Krajský pozemkový úřad pro Středočeský kraj, Pobočka Mělník							
kraj:	Středočeský	st. úřad:	Mělník	obec:	Mělnická Vrutice				
ZPRACOVÁNÍ PROJEKTOVÝCH DOKUMENTACÍ V 15 KATASTRÁLNÍCH ÚZEMÍ - ČÁST 12 ZPRACOVÁNÍ PROJEKTOVÝCH DOKUMENTACÍ V K.Ú. VYSOKÁ LIBEŇ DOKUMENTACE II.						stupeň PD	DSP, DPS		
C. STAVEBNÍ ČÁST C.5 SO 102 - POLNÍ CESTA VPC6b K.Ú. VYSOKÁ LIBEŇ						datum	09/2016		
PODÉLNÝ PROFIL						formát	... x A4		
						mřížko	1 : 1 000/100		
						základka	1850		
						Číslo (ozn.) dokumentu:	04.		