


Výkres vytvořil program pp_kan
KATASTRY
VZDÁLENOSTI ŠACHET
OZNAČENÍ ŠACHET



(c)AutoPEN Liberec, tel:481120160, autopen@volny.cz					
Koloveč					
23.71	20.04	22.38	28.71	28.02	27.59
Š1	Š2	Š3	Š4	Š5	Š6
TEGRA–1000 NG	TEGRA–1000 NG	TEGRA–1000 NG	TEGRA–1000 NG	TEGRA–1000 NG	TEGRA–1000 NG

SMĚROVÉ POMĚRY

 

MĚŘÍTKA 1:500/100

LEGENDA TYPŮ ČAR
PŮVODNÍ TERÉN
UPRAVENÝ TERÉN

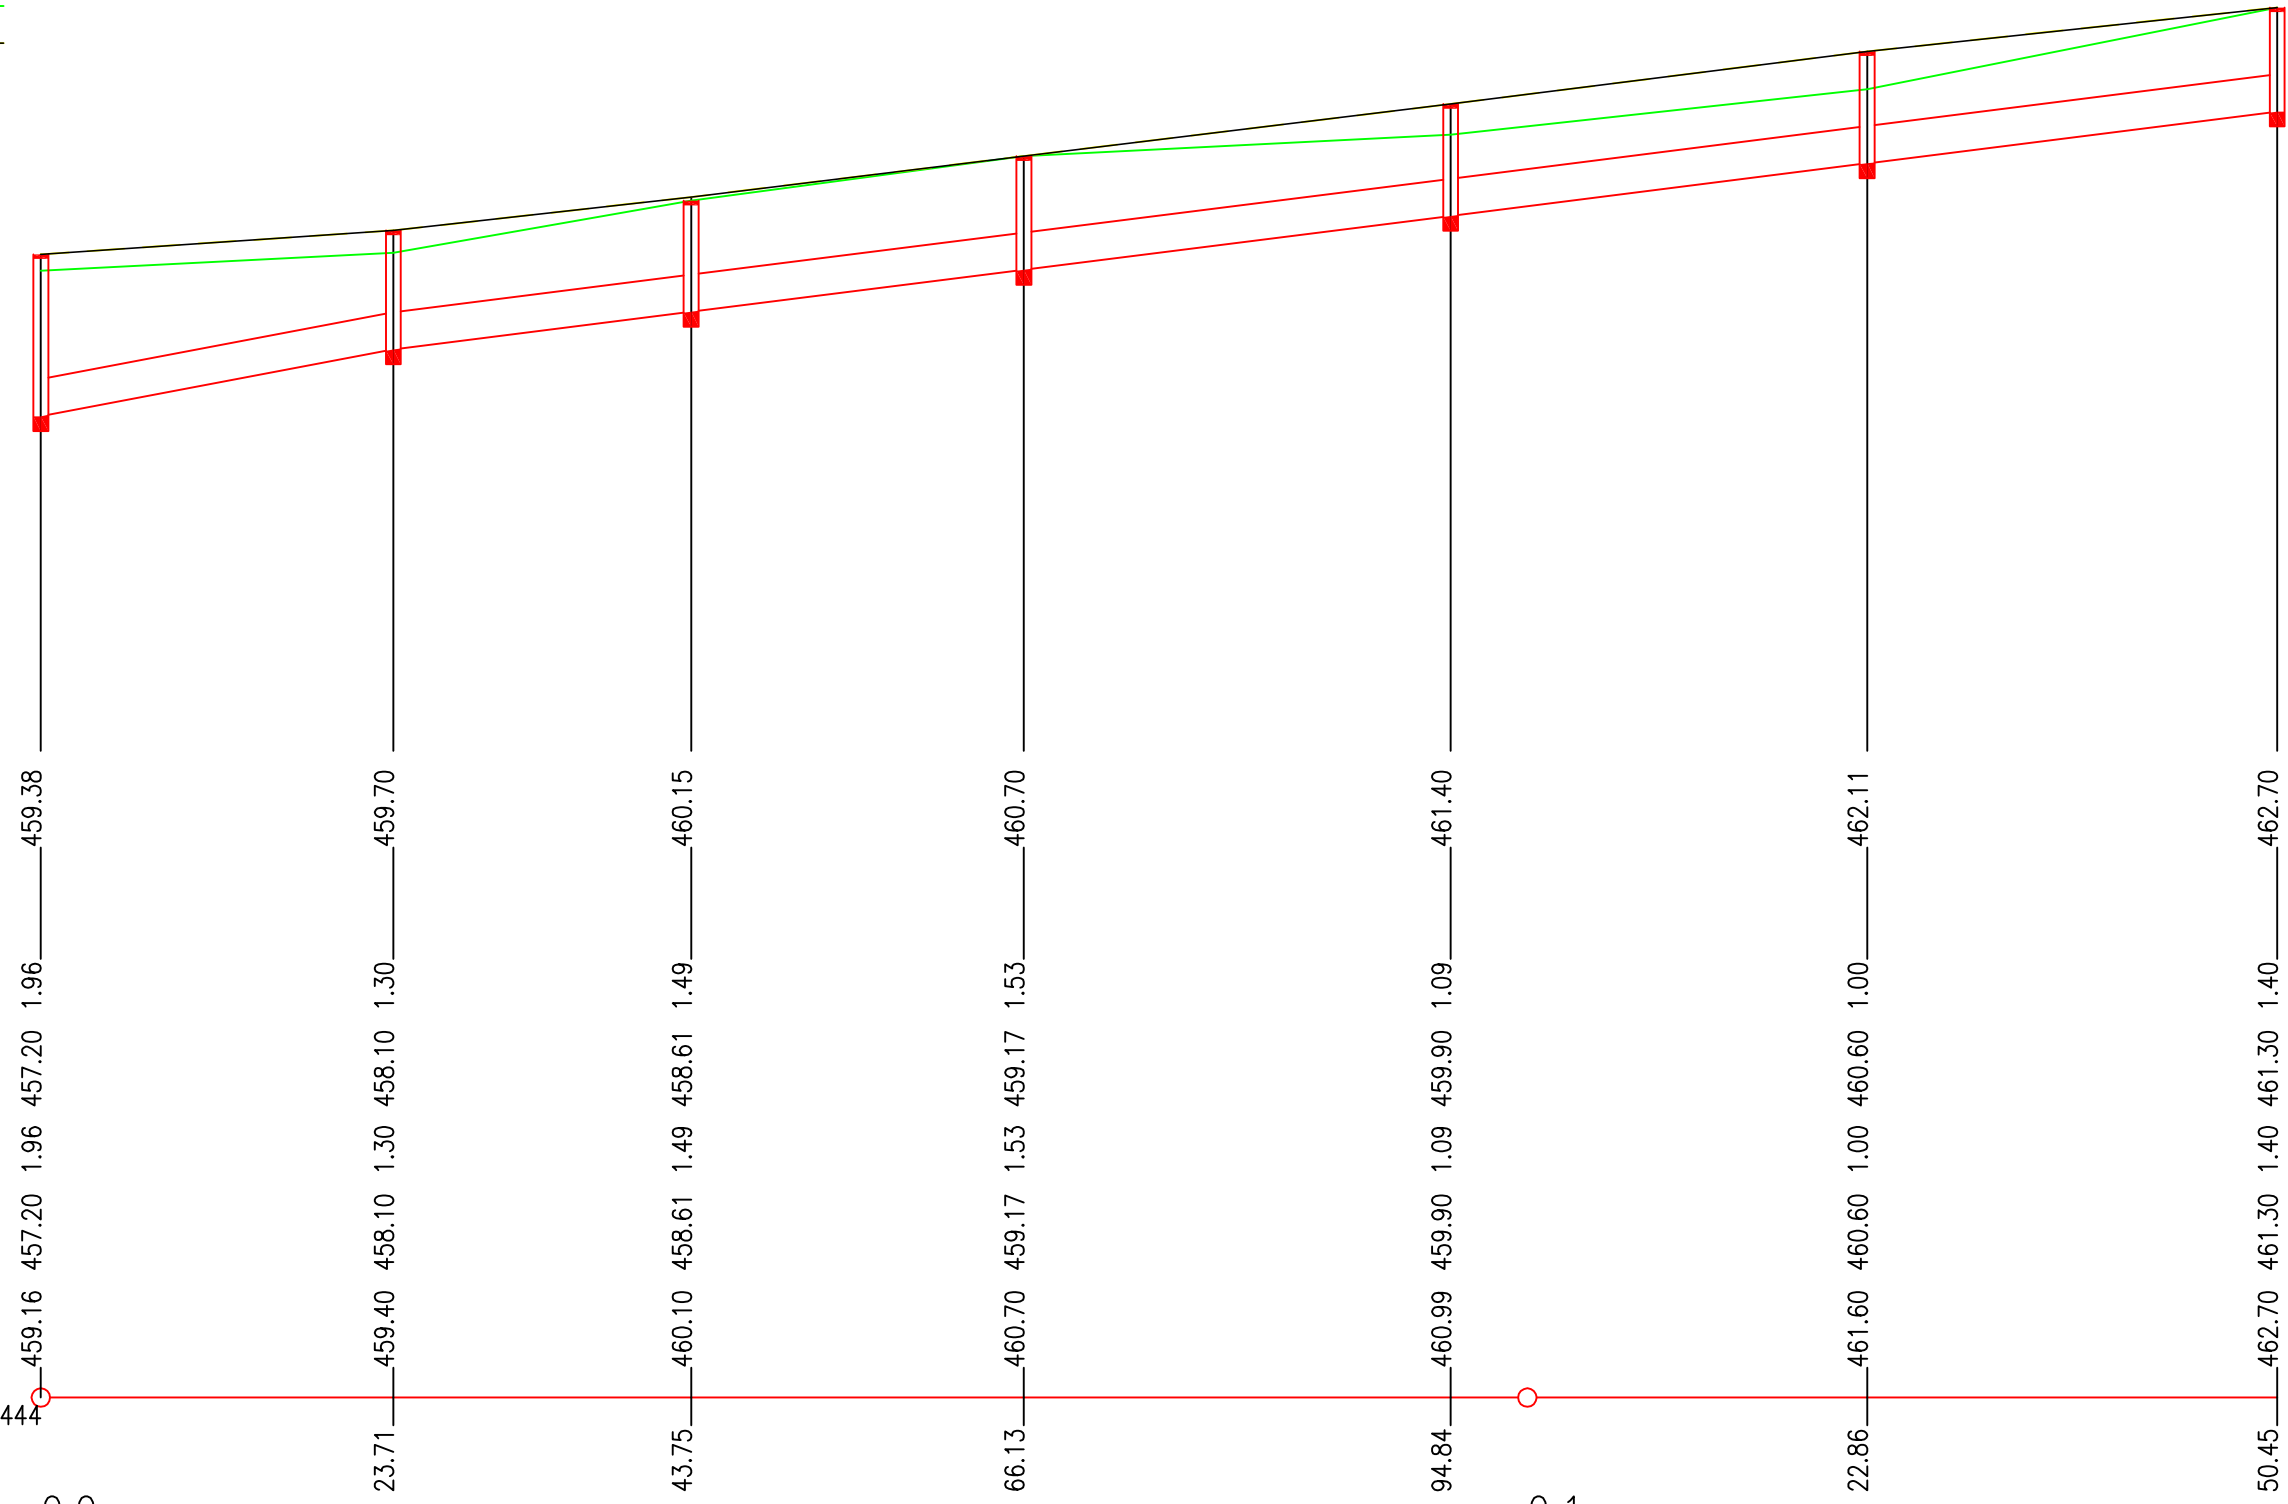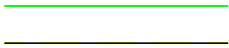

SOUBĚH

KÓTA UPRAVENÉHO TERÉNU

KÓTA HRUBÝCH TERÉNNÍCH ÚPRAV

HLOUBKA VÝKOPU

KÓTA VÝKOPU

HLOUBKA DNA POTRUBÍ

KÓTA DNA POTRUBÍ

KÓTA PŮVODNÍHO TERÉNU

SROVNÁVACÍ ROVINA

STANIČENÍ [km/m]
PROFIL[mm]–MATERIÁL–DĚLKA[m]
SKLON[promile]–DĚLKA[m]

0.0	DN500–KG PVC–150.45
38.0–23.71	25.2–126.74



VED. PROJEKTANT	ZODP. PROJEKTANT	VYPRACOVAL	KRESLIL		
	Ing. Rojt				
KRAJ	Plzeňský	MÍSTO	Koloveč	FORMÁT	4 x A4
OBJEDNATEL	SPŮ, Pobočka Domažlice, Haltravská 438, 344 01 Domažlice			DATUM	XI/2018
POLNÍ CESTY HPC 1.1 A HPC 1.4 V K.Ú. KOLOVEČ				ÚČEL	DSP
				ČÍSLO ZAKÁZKY	
				MĚŘÍTKO	1 : 500 / 100
SO 301 - ZATRUBNĚNÍ PŘÍKOPU					
PODÉLNÝ PROFIL					