


# VZOROVÝ PŘÍČNÝ ŘEZ

## 1 : 25



KATEGORIE PC: P 4,0/30

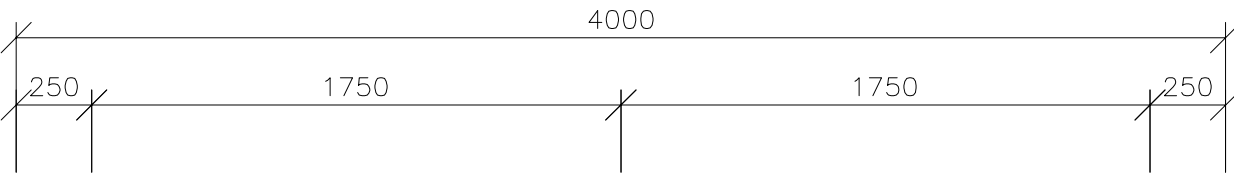

V MÍSTĚ PŘÍKOPU

V MÍSTĚ KOMUNIKACE

V MÍSTĚ PŘÍKOPU

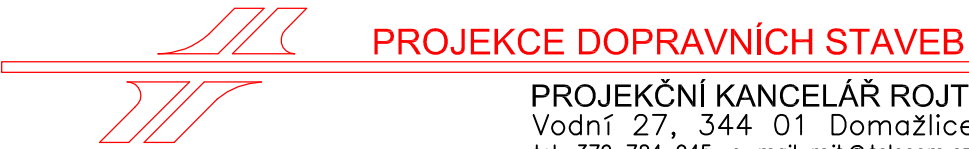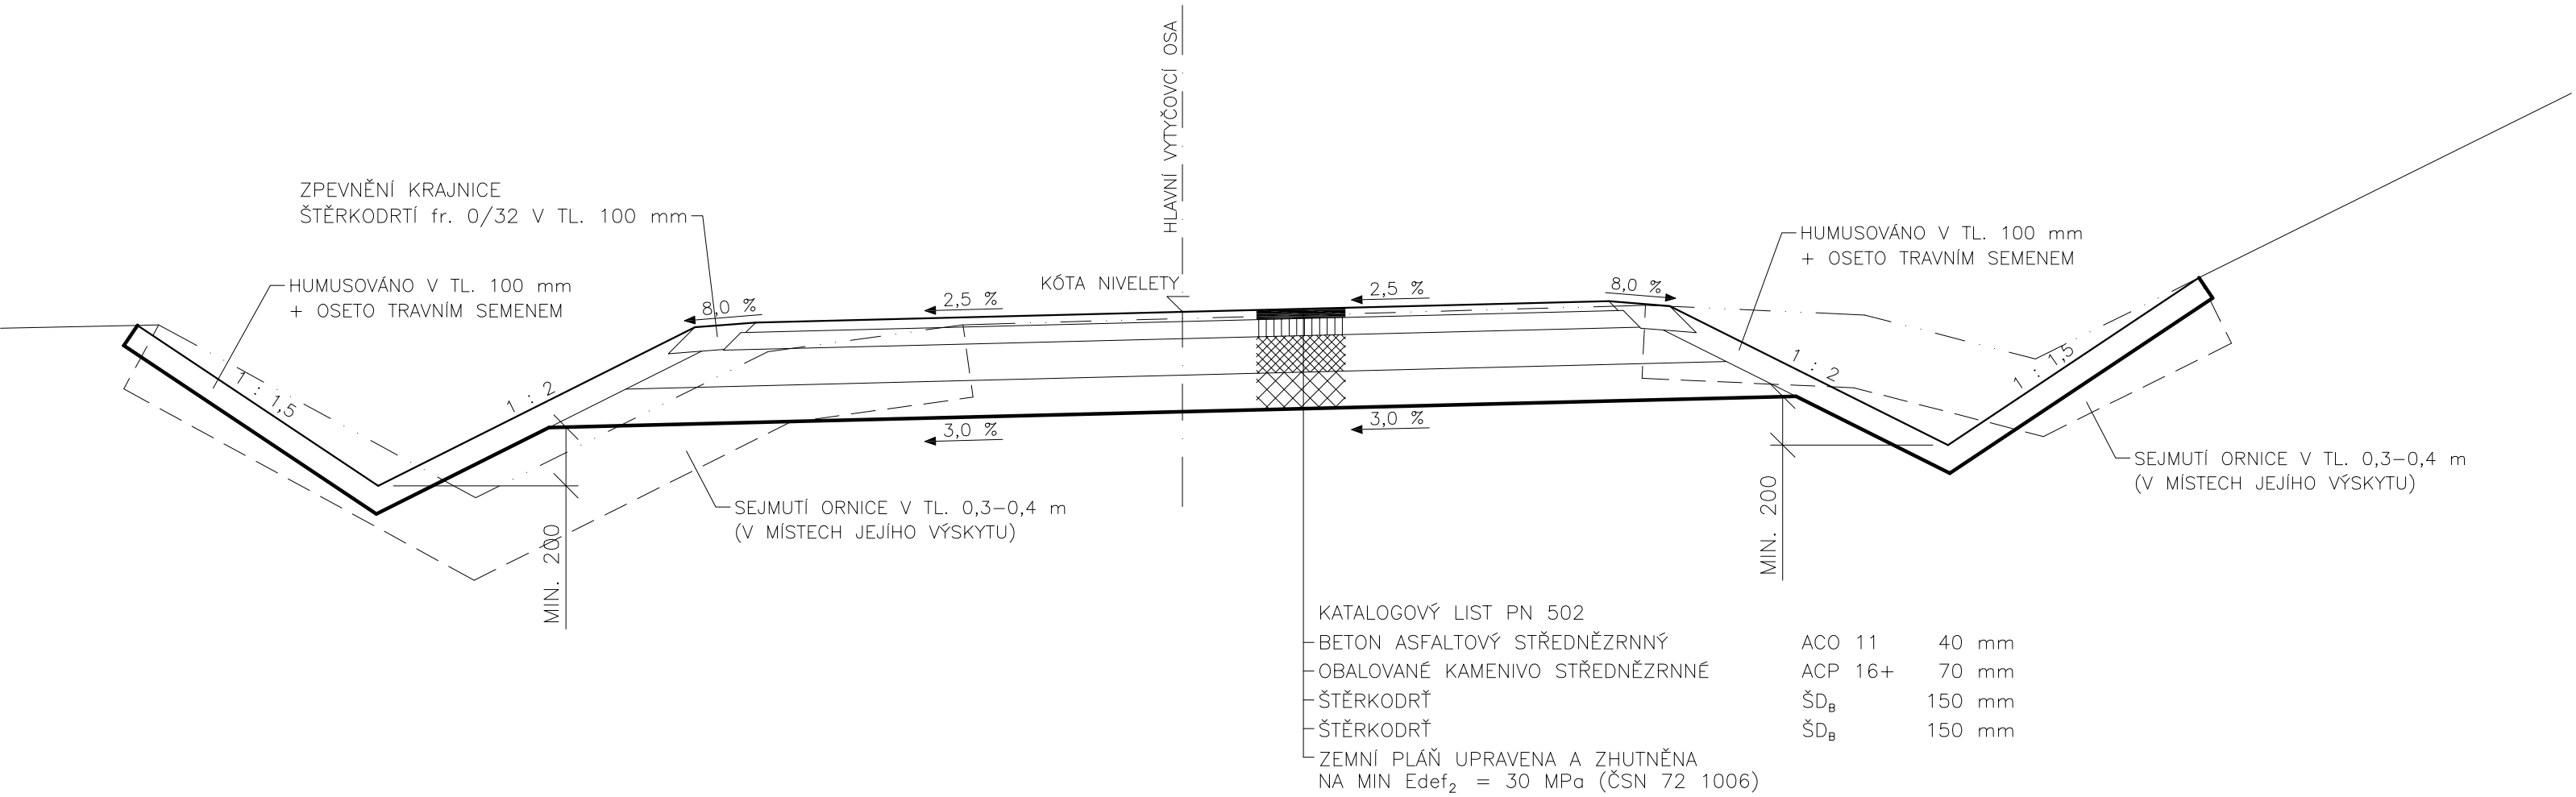

PROJEKČNÍ KANCELÁŘ ROJT  
Vodní 27, 344 01 Domažlice  
tel. 379 724 945 e-mail rojt@telecom.cz

VED. PROJEKTANT	ZODP. PROJEKTANT	VYPRACOVAL	KRESLIL		
	Ing. Rojt				
OKRES Domažlice		MÍSTO Koloveč		FORMÁT	4 x A4
OBJEDNATEL SPÚ, Pobočka Domažlice, Haltravská 438, Domažlice				DATUM	XI/2018
POLNÍ CESTY HPC 1.1 A HPC 1.4 V K.Ú. KOLOVEČ				ÚČEL	DSP
				ČÍSLO ZAKÁZKY	
				MĚŘÍTKO	1 : 25
SO 102 - POLNÍ CESTA HPC 1.4					
VZOROVÝ PŘÍČNÝ ŘEZ					