

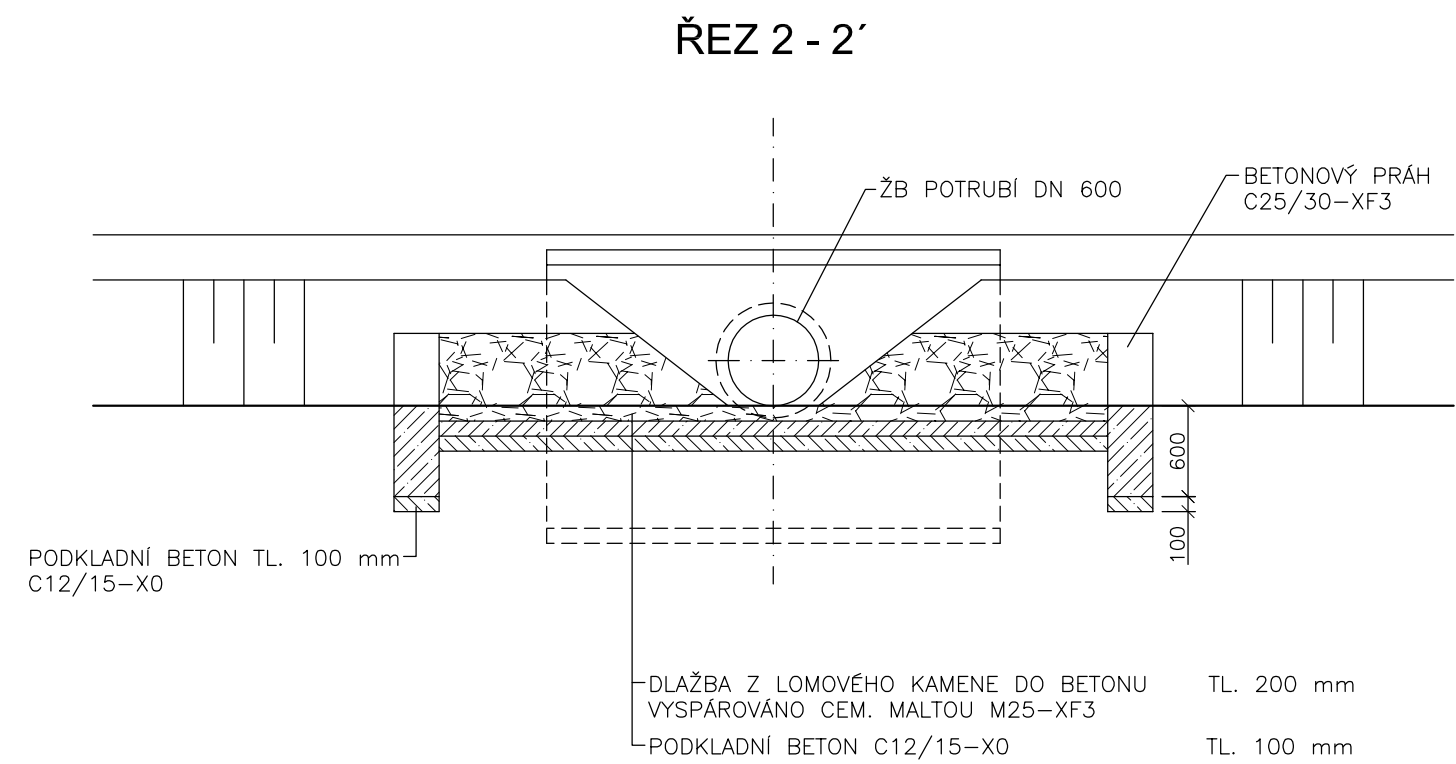


TRUBNÍ PROPUSTEK


1 : 50

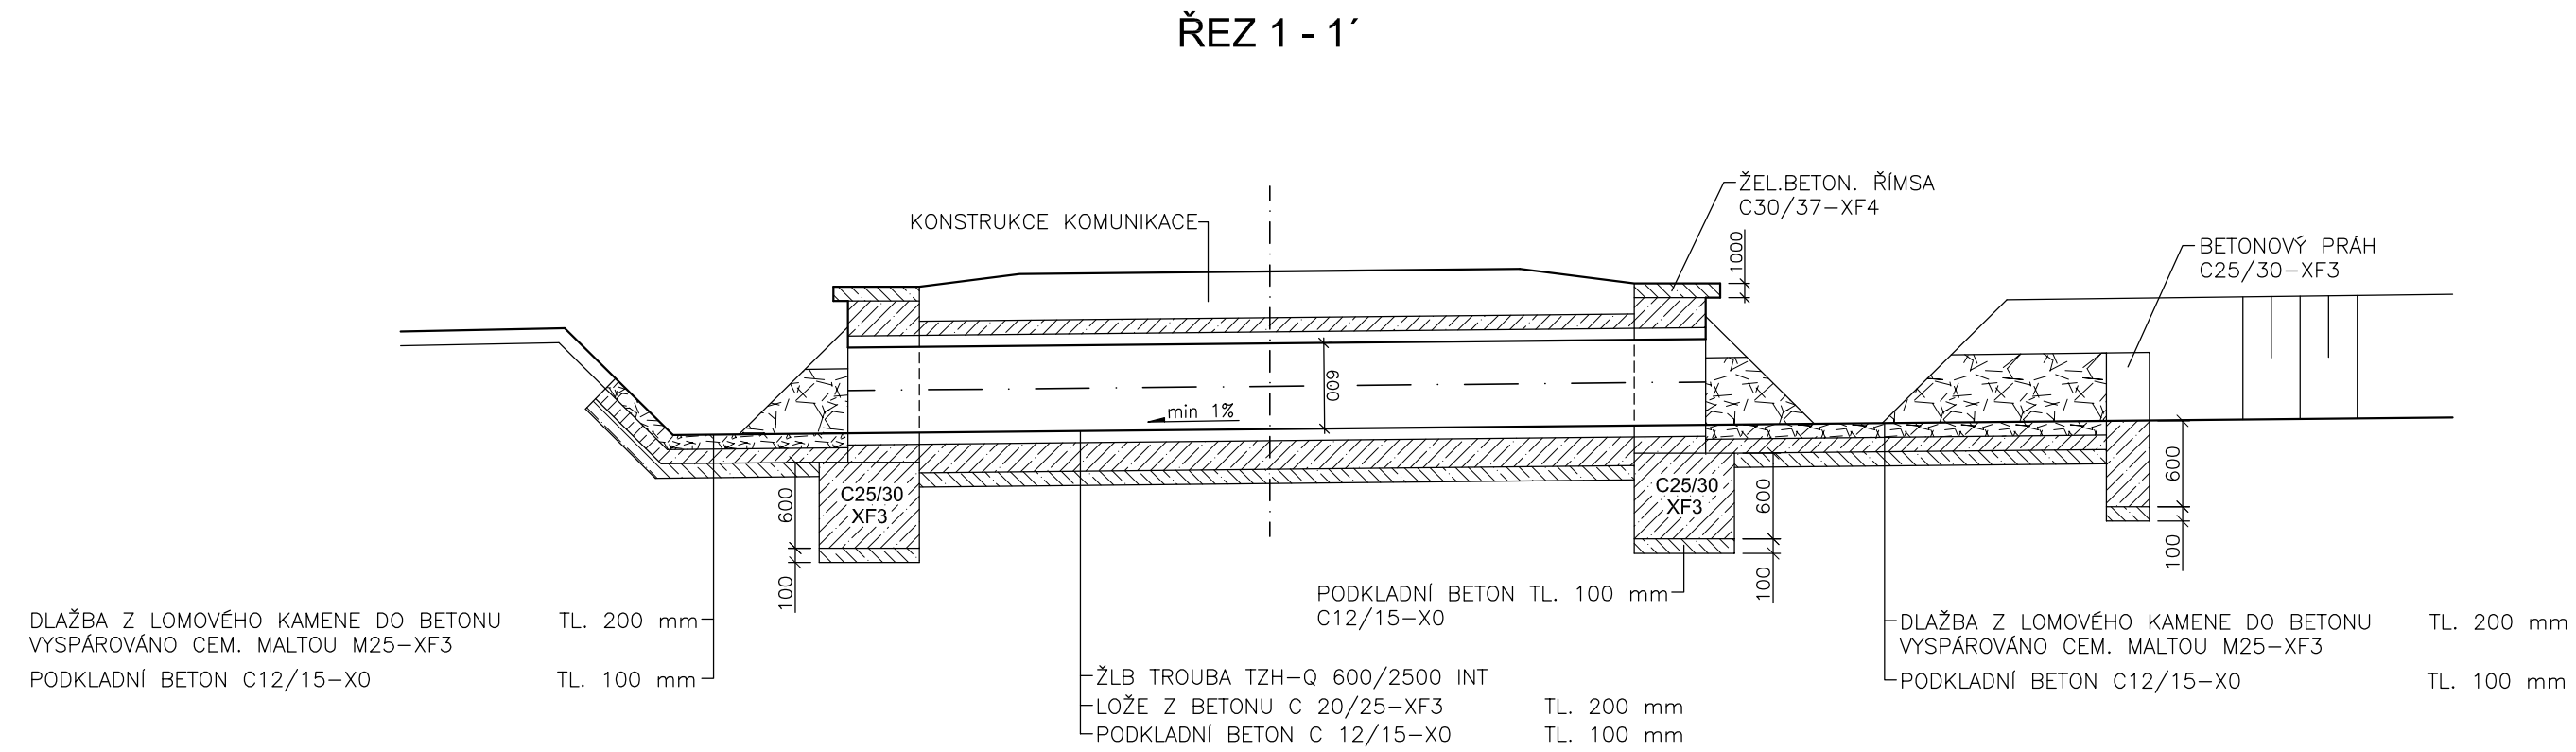

PŮDORYS

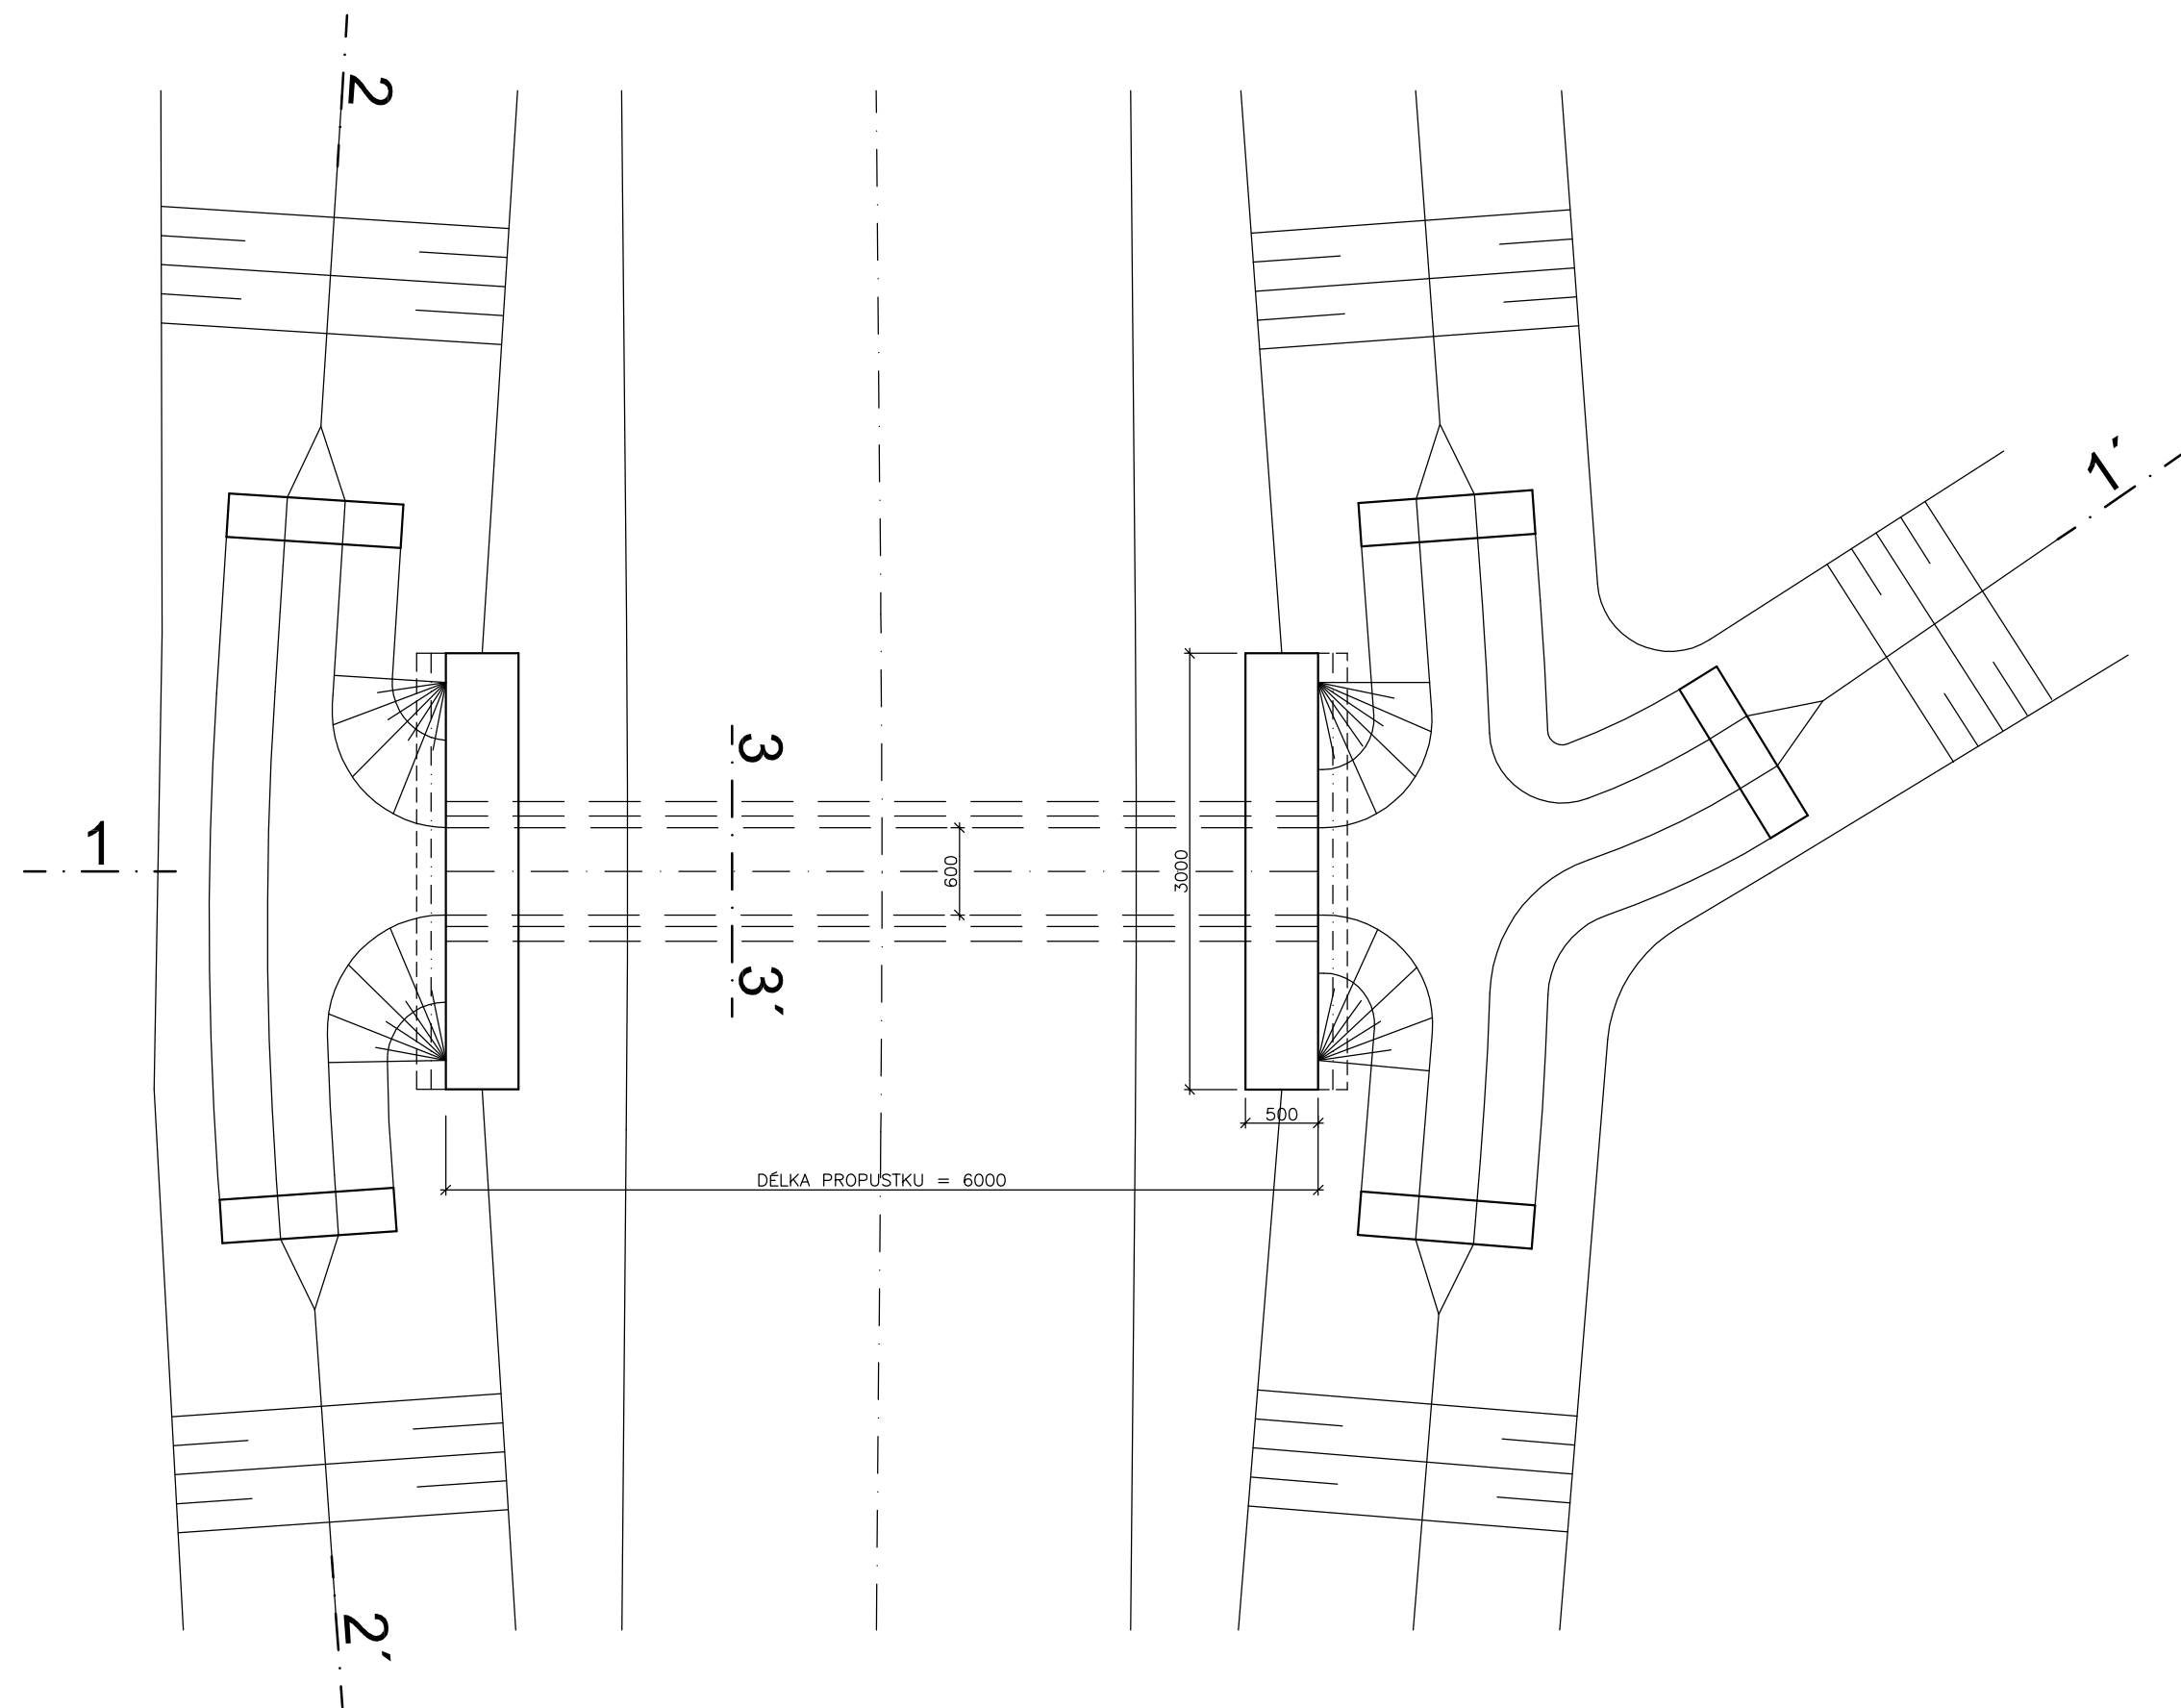

ŘEZ 3 - 3'

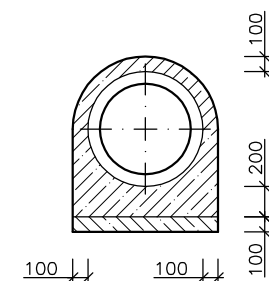

PROJEKCE DOPRAVNÍCH STAVEB

PROJEKČNÍ KANCELÁŘ ROJT
Vodní 27, 344 01 Domažlice
tel. 379 724 945 e-mail rojt@telecom.cz

VED. PROJEKTANT	ZODP. PROJEKTANT	VYPRACOVAL	KRESLIL		
	Ing. Rojt				
OKRES	Domažlice	MÍSTO	Koloveč	FORMÁT	3 x A4
OBJEDNATEL	SPÚ, Pobočka Domažlice, Haltravská 438, 344 01 Domažlice			DATUM	XI/2018
POLNÍ CESTY HPC 1.1 A HPC 1.4 V K.Ú. KOLOVEČ				ÚČEL	DSP
				ČÍSLO ZAKÁZKY	
				MÉRÍTKO	1 : 50
SO 102 - POLNÍ CESTA HPC 1.4 TRUBNÍ PROPUSTEK KM 0,443 ⁴⁷					