


# VZOROVÝ PŘÍČNÝ ŘEZ


## 1 : 25

KATEGORIE PC: P 4,0/30

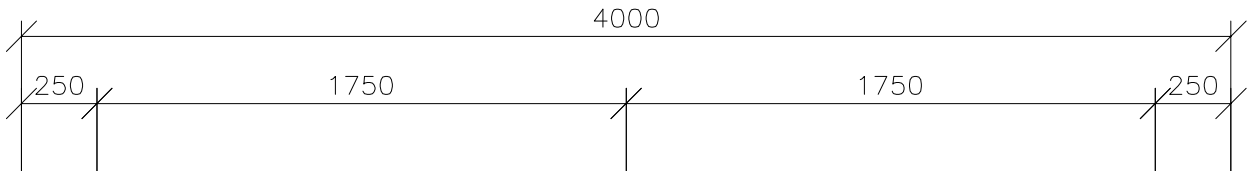

V MÍSTĚ KOMUNIKACE

V MÍSTĚ PŘÍKOPU

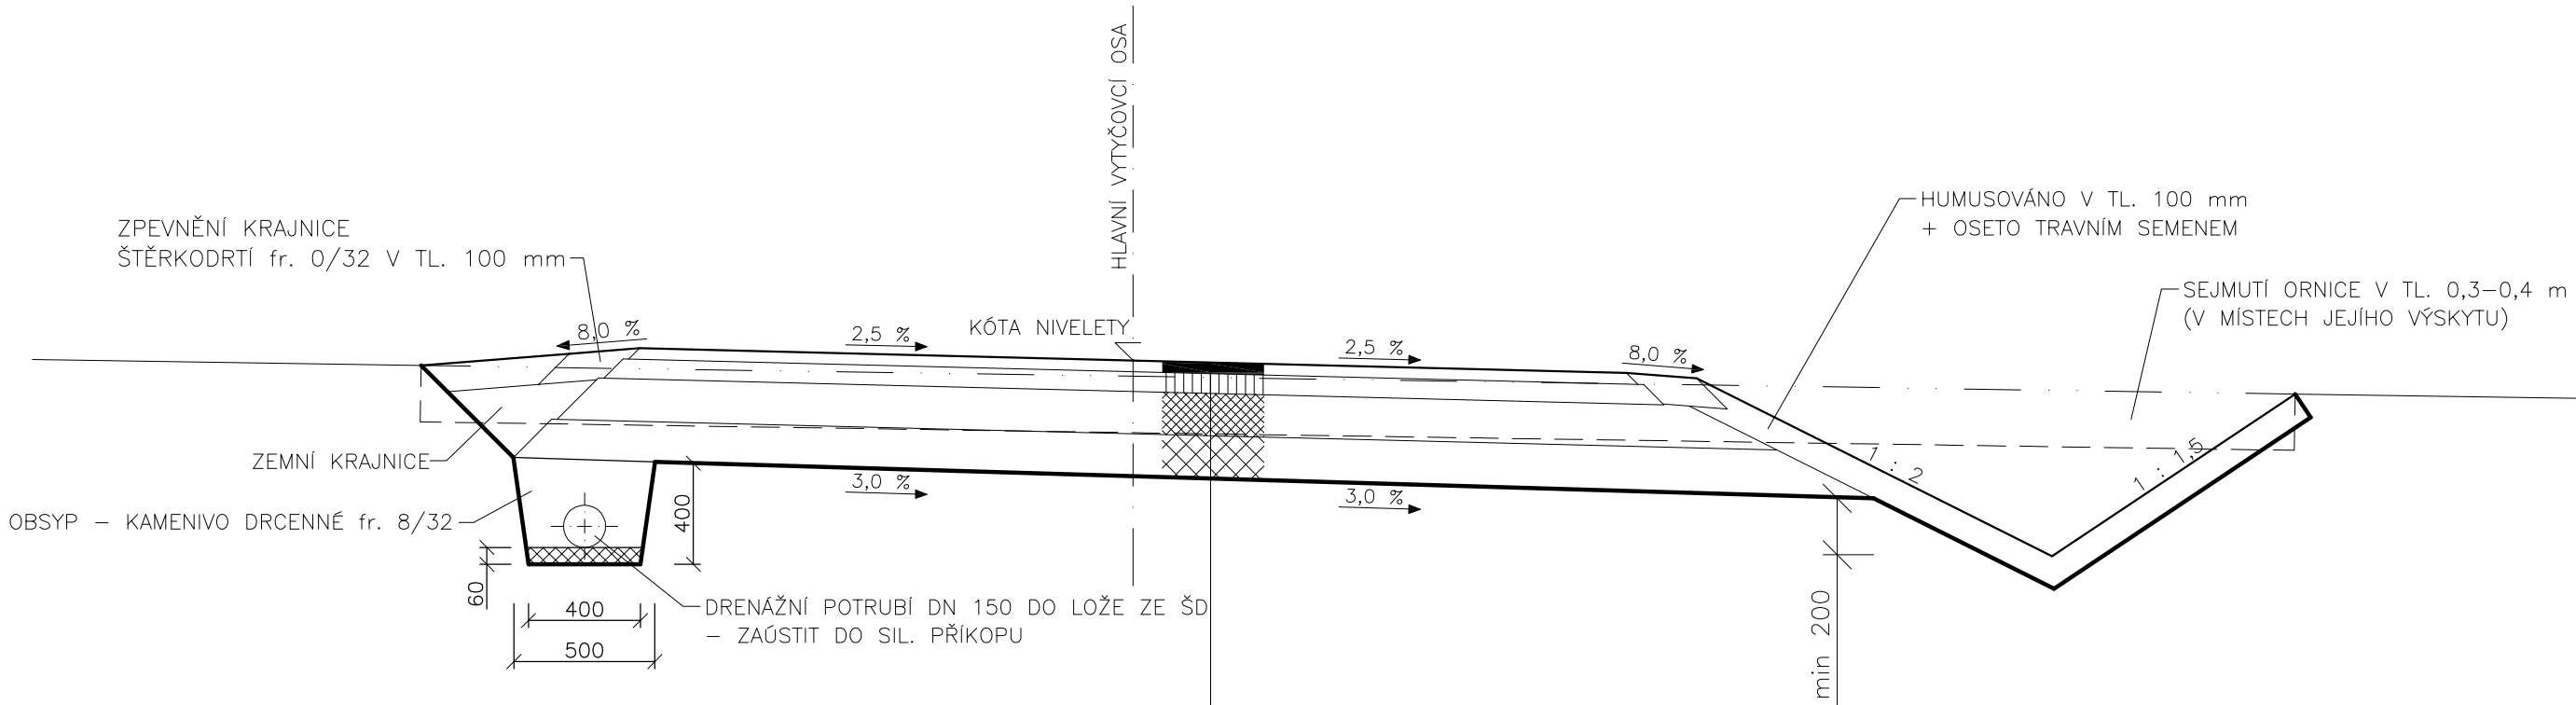

KATALOGOVÝ LIST PN 502  
- BETON ASFALTOVÝ STŘEDNĚZRNNÝ  
- OBALOVANÉ KAMENIVO STŘEDNĚZRNNÉ  
- ŠTĚRKODRTĚ  
- ŠTĚRKODRTĚ  
- ZEMNÍ PLÁŇ UPRAVENA A ZHUTNĚNA  
NA MIN Edef<sub>2</sub> = 30 MPa (ČSN 72 1006)

ACO 11	40 mm
ACP 16+	70 mm
ŠD <sub>B</sub>	150 mm (80 MPa)
ŠD <sub>B</sub>	150 mm (50 MPa)



VED. PROJEKTANT	ZODP. PROJEKTANT	VYPRACOVAL	KRESLIL		
	Ing. Rojt				
OKRES	Domažlice	MÍSTO	Koloveč	FORMÁT	3 x A4
OBJEDNATEL	SPÚ, Pobočka Domažlice, Haltravská 438, Domažlice			DATUM	XI/2018
POLNÍ CESTY HPC 1.1 A HPC 1.4 V K.Ú. KOLOVEČ				ÚČEL	DSP
				ČÍSLO ZAKÁZKY	
				MĚŘÍTKO	1 : 25
SO 101 - POLNÍ CESTA HPC 1.1					
VZOROVÝ PŘÍČNÝ ŘEZ - KM 0,000 <sup>00</sup> - 0,153 <sup>28</sup>					