


# VZOROVÝ PŘÍČNÝ ŘEZ


## 1 : 25

KATEGORIE PC: P 4,0/30

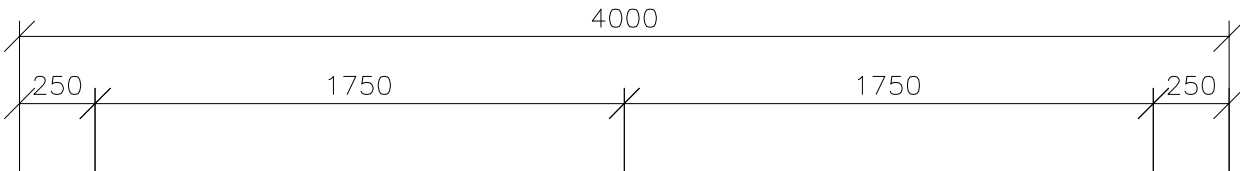

V MÍSTĚ KOMUNIKACE


V MÍSTĚ PŘÍKOPU

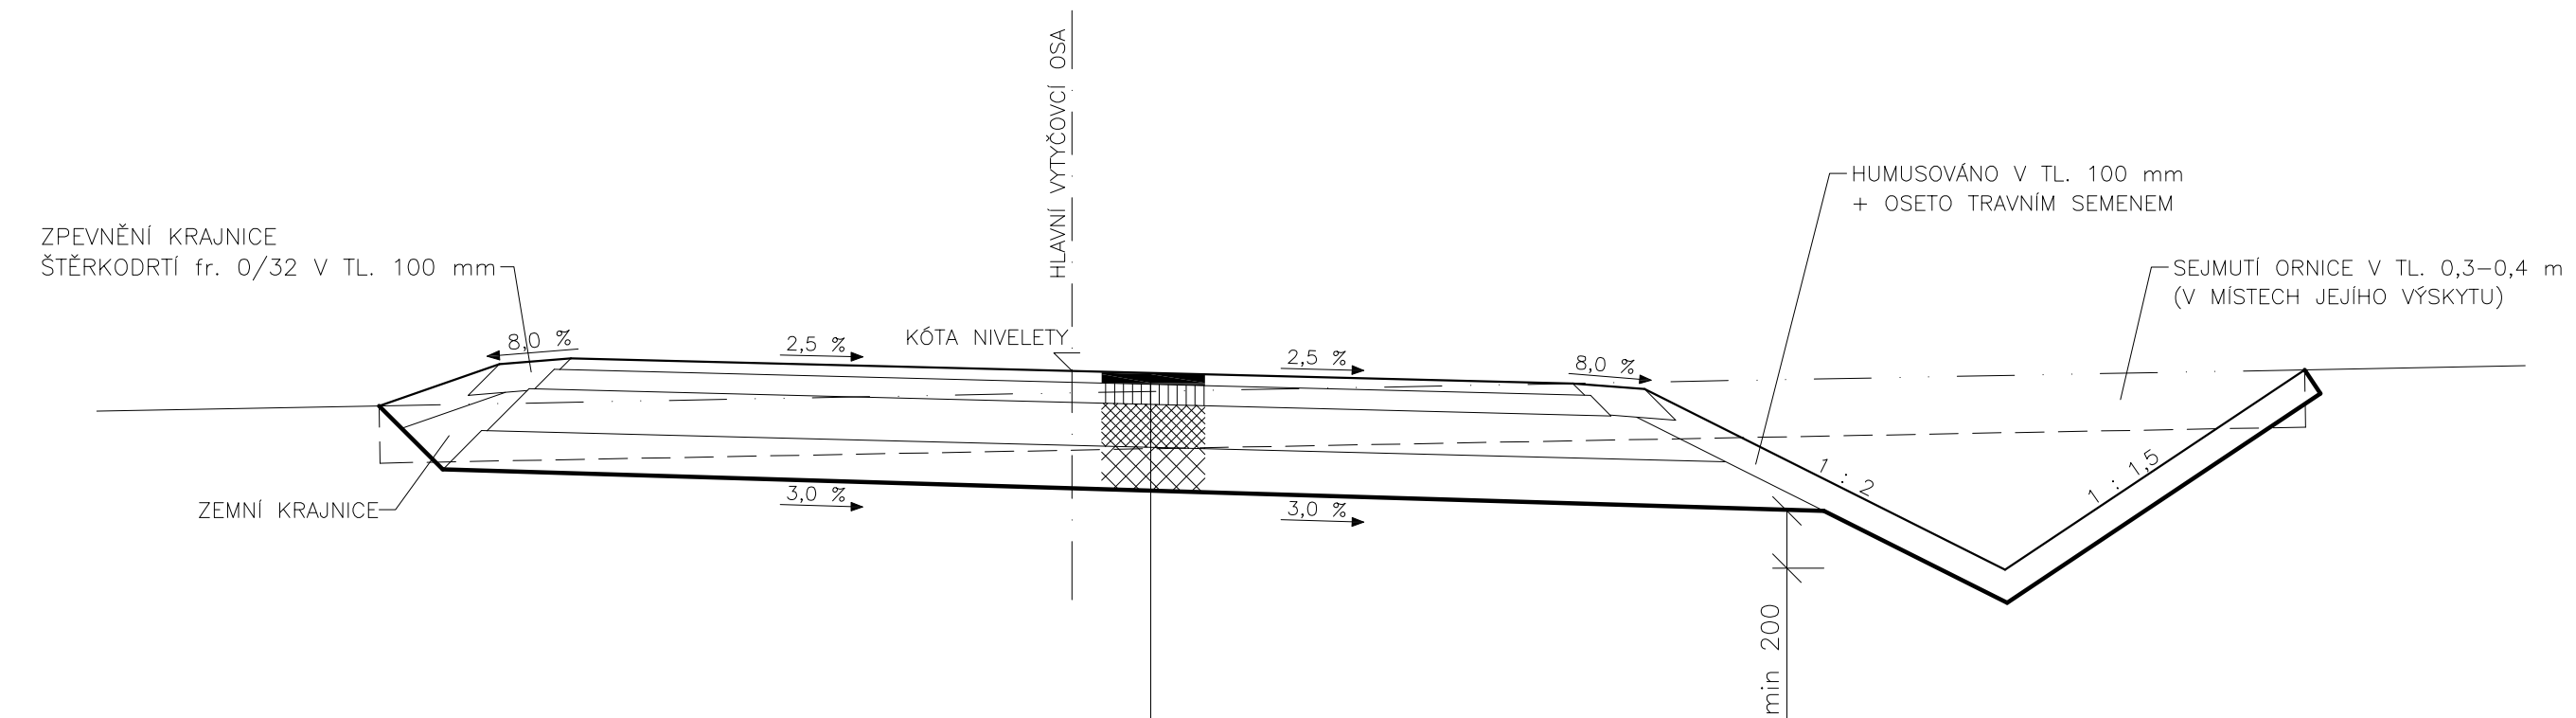

- KATALOGOVÝ LIST PN 502
- BETON ASFALTOVÝ STŘEDNĚZRNNÝ
  - OBALOVANÉ KAMENIVO STŘEDNĚZRNNÉ
  - ŠTĚRKODRTĚ
  - ŠTĚRKODRTĚ
  - ZEMNÍ PLÁŇ UPRAVENA A ZHUTNĚNA NA MIN  $E_{def2} = 30 \text{ MPa}$  (ČSN 72 1006)

ACO 11	40 mm
ACP 16+	70 mm
ŠD <sub>B</sub>	150 mm (80 MPa)
ŠD <sub>B</sub>	150 mm (50 MPa)

V MÍSTĚ PODÉLNÉ DRENÁŽE

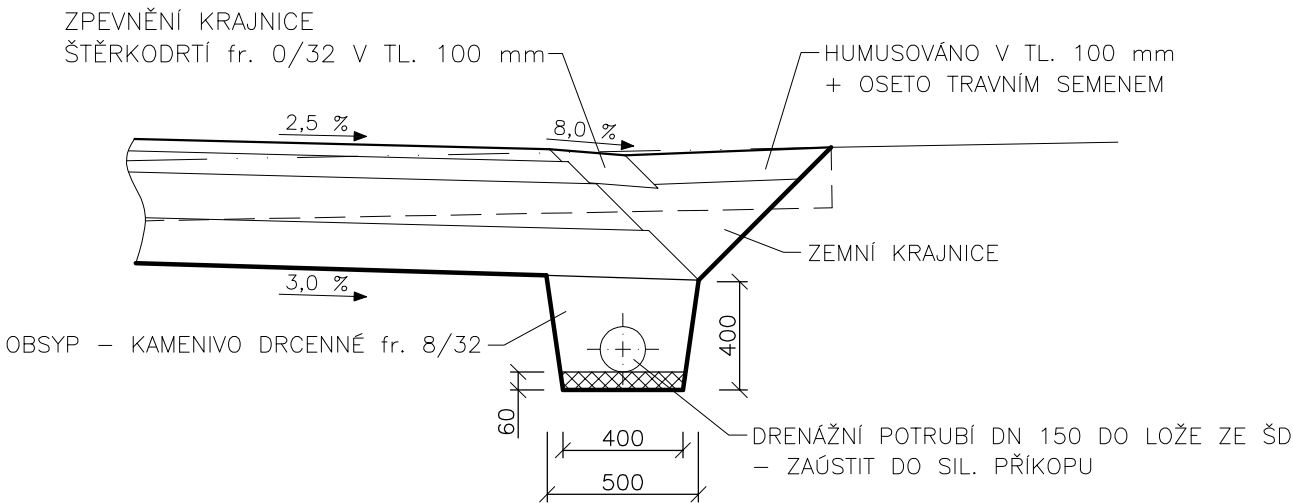



**PROJEKCE DOPRAVNÍCH STAVEB**

**PROJEKČNÍ KANCELÁŘ ROJT**  
Vodní 27, 344 01 Domažlice  
tel. 379 724 945 e-mail rojt@telecom.cz

VED. PROJEKTANT	ZODP. PROJEKTANT	VYPRACOVAL	KRESLIL		
	Ing. Rojt				
OKRES Domažlice		MÍSTO Nové Dvory		FORMÁT	3 x A4
OBJEDNATEL SPÚ, Pobočka Domažlice, Haltravská 438, Domažlice				DATUM	X/2018
<b>POLNÍ CESTA HPC 2</b> <b>V K.Ú. NOVÉ DVORY U MOČERAD</b>				ÚČEL	DSP
				ČÍSLO ZAKÁZKY	
				MĚŘITKO	1 : 25
STAVEBNÍ ČÁST					
VZOROVÝ PŘÍČNÝ ŘEZ					