



KRAJ:	Pardubický
KATASTRÁLNÍ ÚZEMÍ:	Lavičné

Podélný profil PEO3
M 1:1000/100
Rozsah: km 0,00000 – km 0,40350

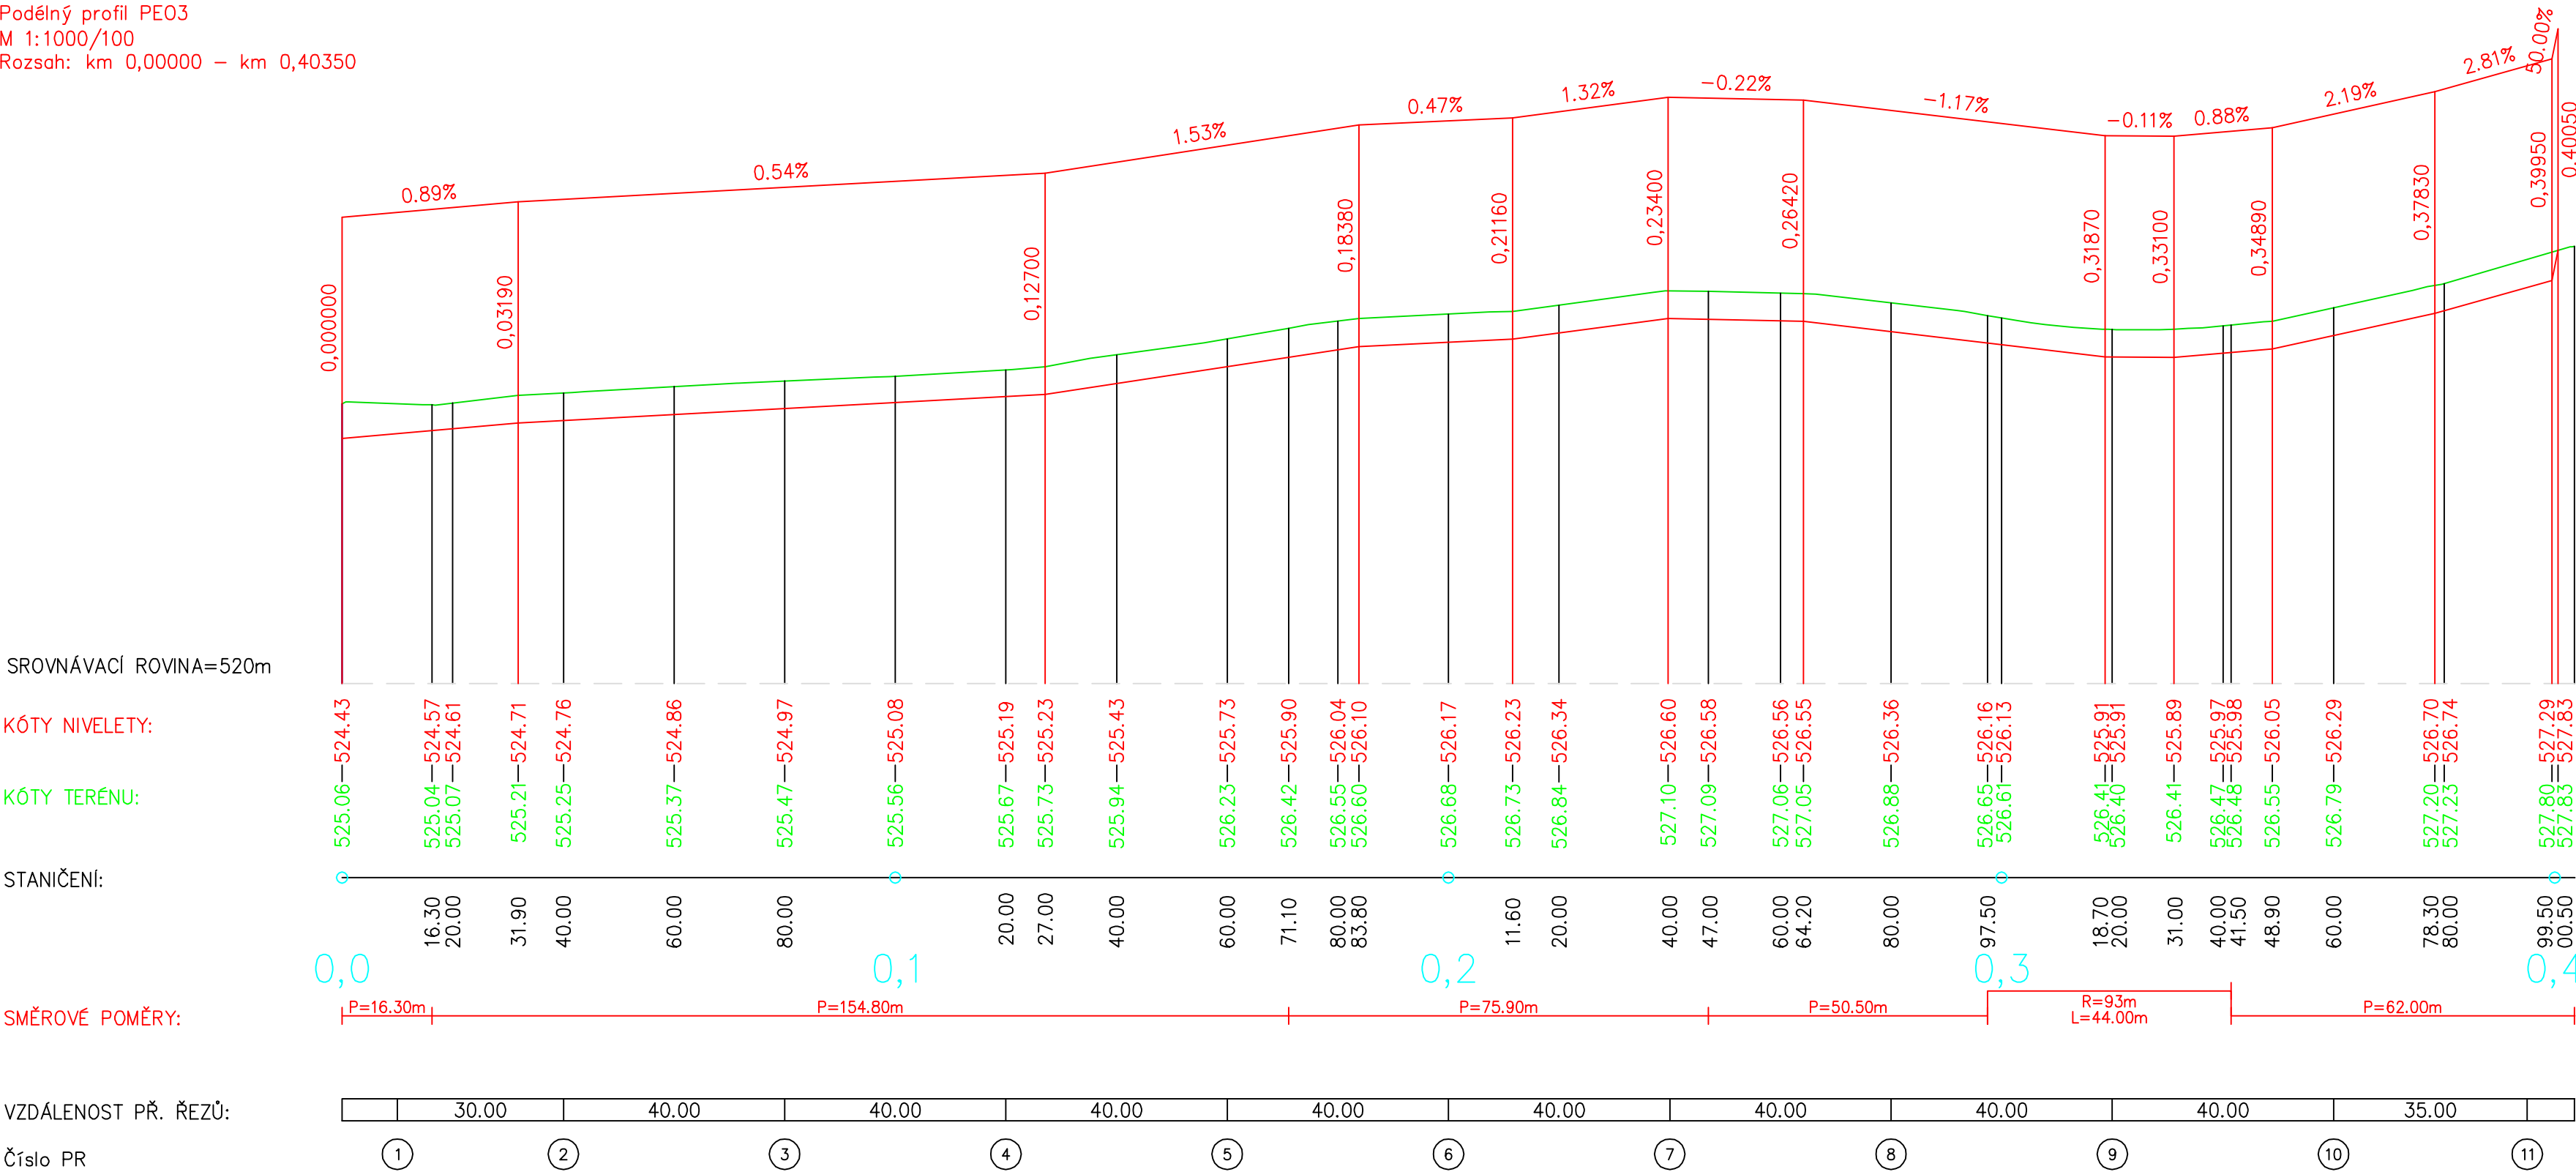

<div> NDC on</div> <div>NDCon s. r.o. Zlatnická 10/1582, 110 00 Praha 1, Česká republika</div>			
Vpracoval: Ing. Hana Hadrboľcová		Vedoucí projektu Ing. Pavel Ibl	
Kreslil: Ing. Hana Hadrboľcová		Odpovědný projektant Ing. Ladislav Němeček	
Investor: Státní pozemkový úřad ČR, Krajský pozemkový úřad pro Pardubický kraj Pobočka Svitavy, Milady Horákové 373/10, 568 02 Svitavy		Autorizace:	
Stavba: Protierozní opatření PEO 1, PEO 2, PEO 3, PEO 6 v k.ú. Lavičné			
Část: D. Dokumentace objektů		Formát: 4 A4	Datum: 03/2014
Objekt: SO 03 – Zasakovací průleh PEO 3		Stupeň: DSP/DPS	Číslo zakázky: 304/14
Obsah: Podélný profil		Měřítko: 1:1000/100	Číslo výkresu: D.3.3.