




PR: 1  
0.010 00

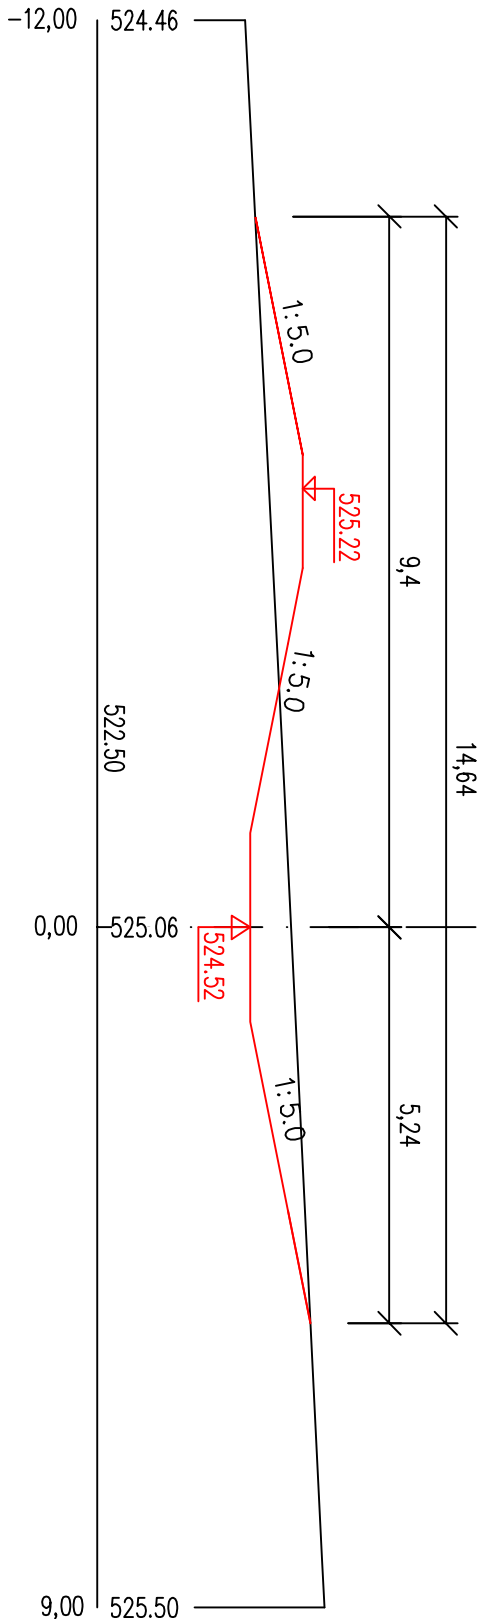


PR: 5  
0.160 00

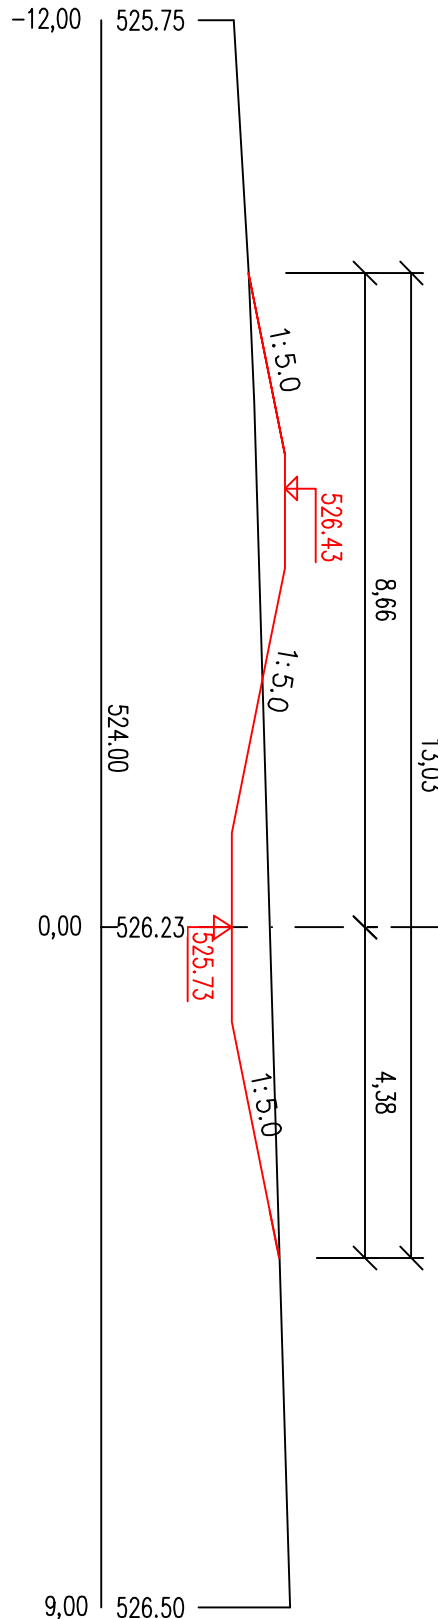


PR: 9  
0.320 00

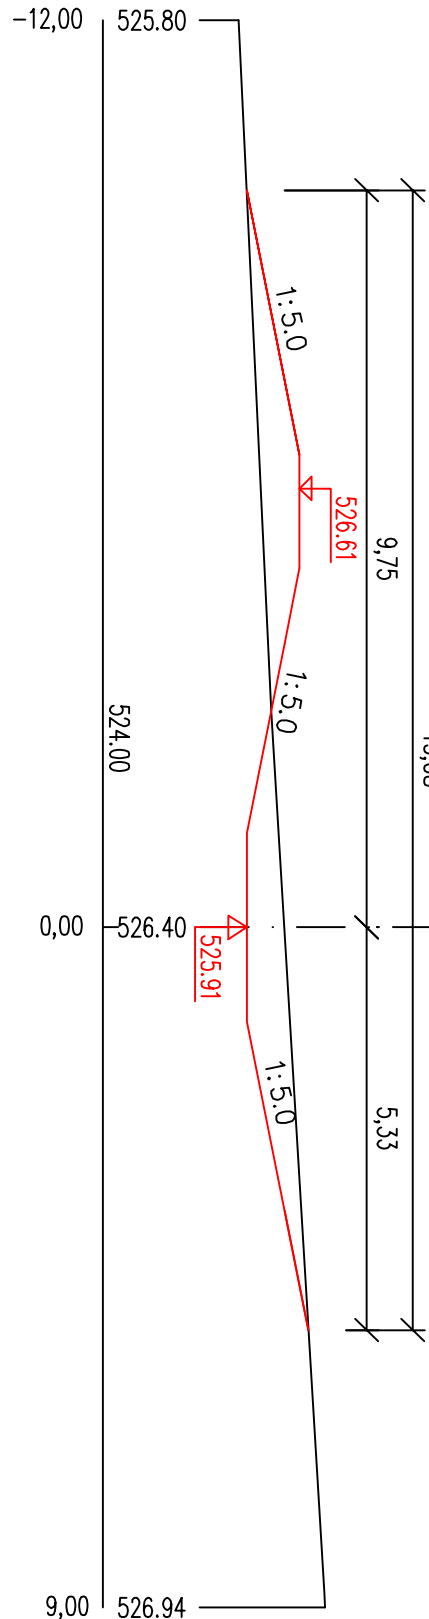


PR: 2  
0.040 00

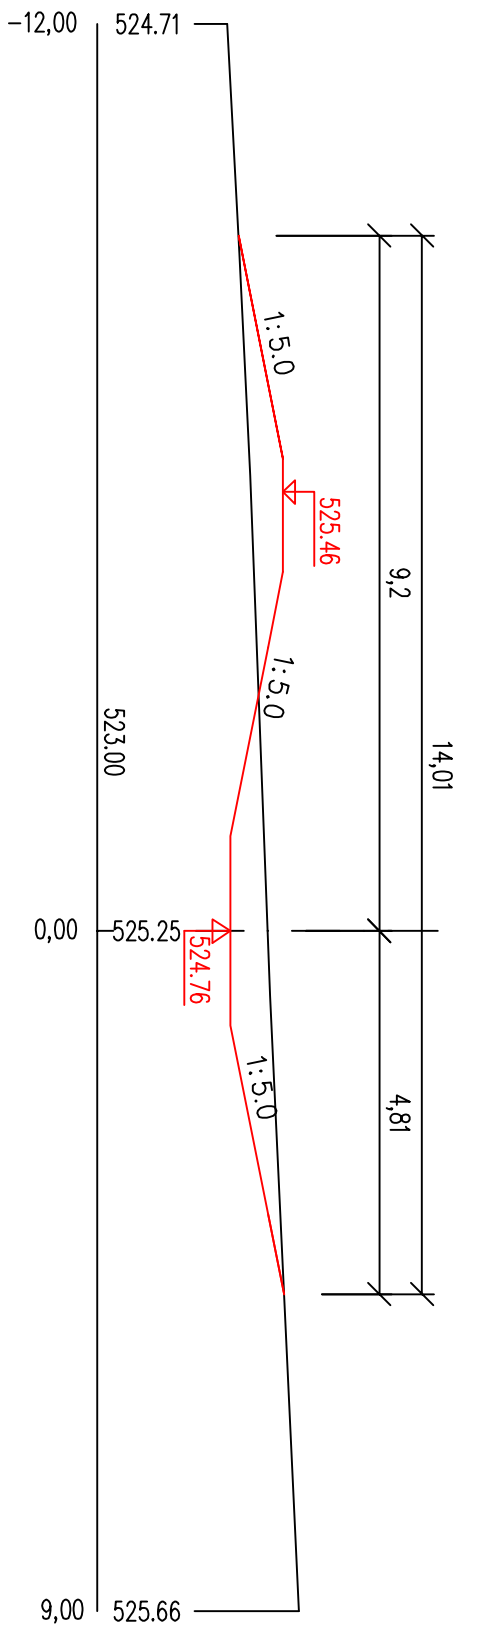


PR: 6  
0.200 00

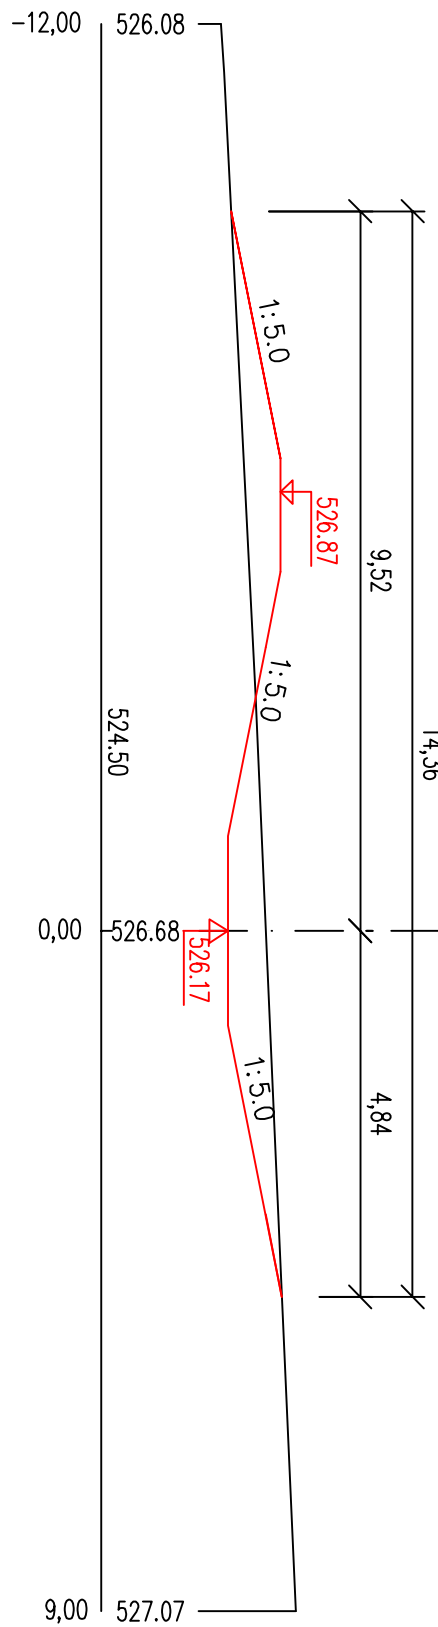


PR: 10  
0.360 00

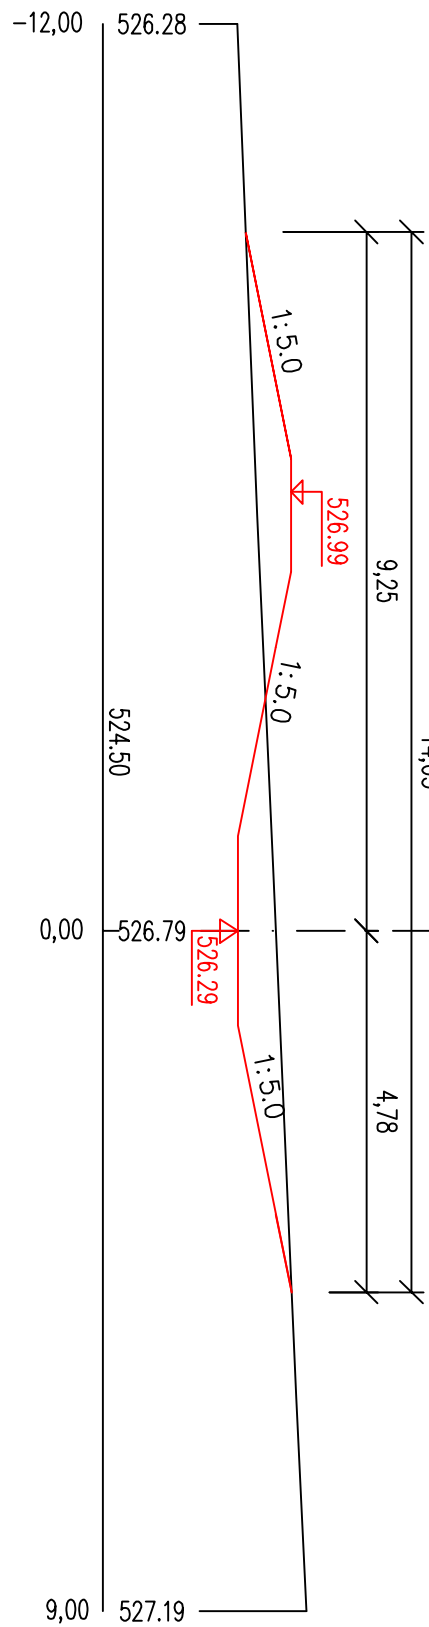


PR: 3  
0.080 00

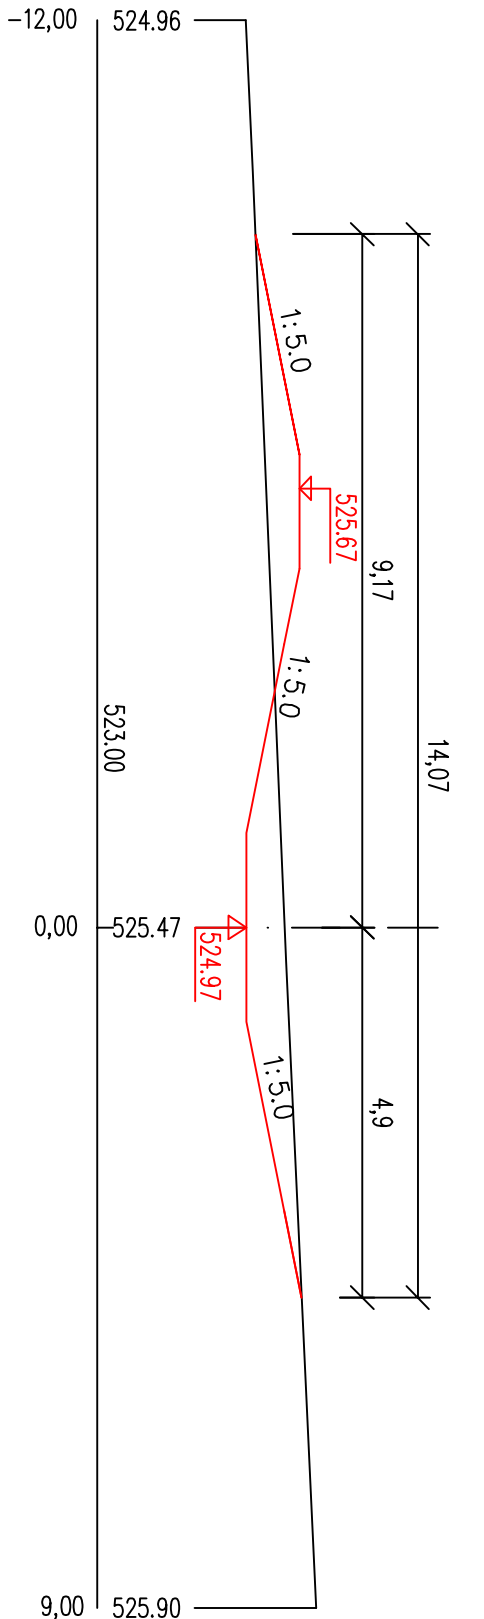


PR: 7  
0.240 00

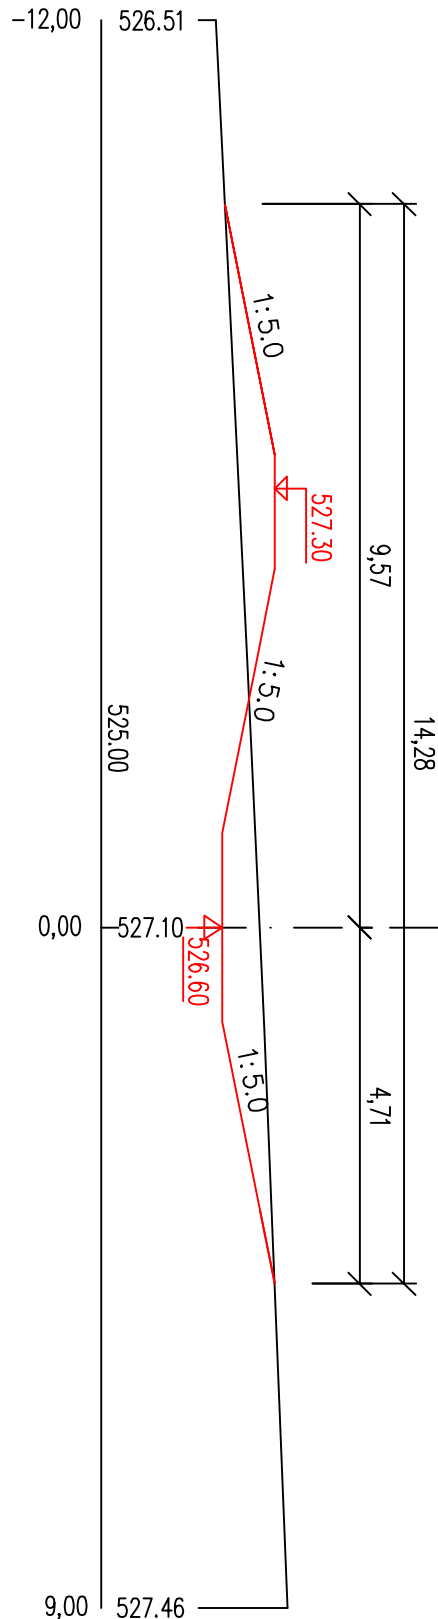


PR: 11  
0.395 00

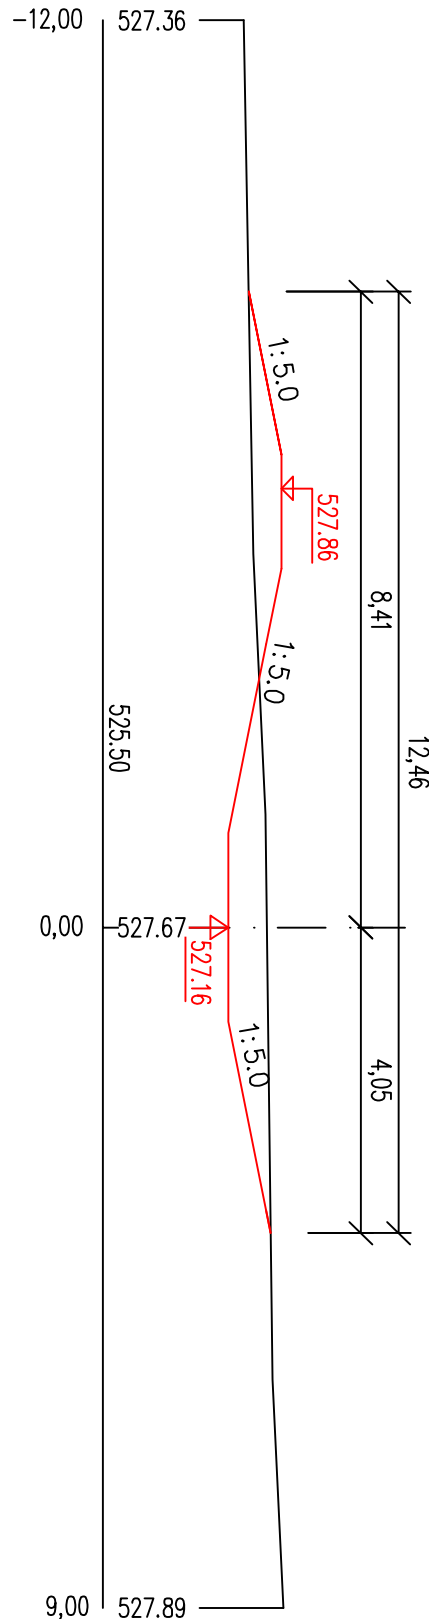

PR: 4  
0.120 00

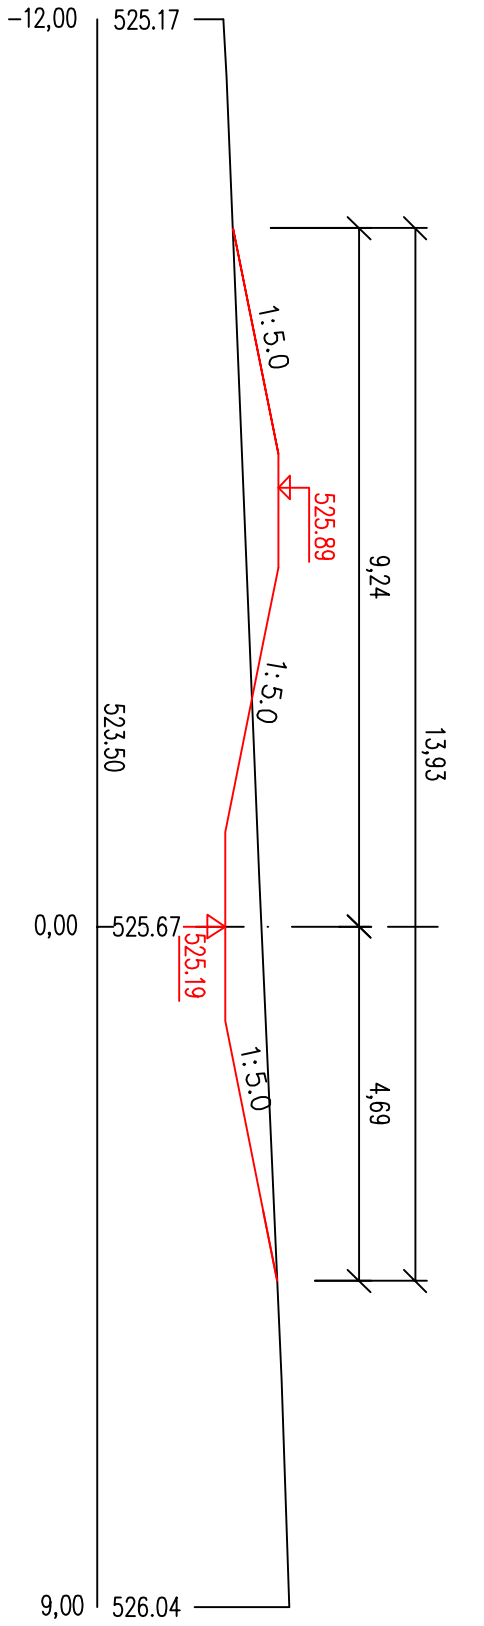

PR: 8  
0.280 00

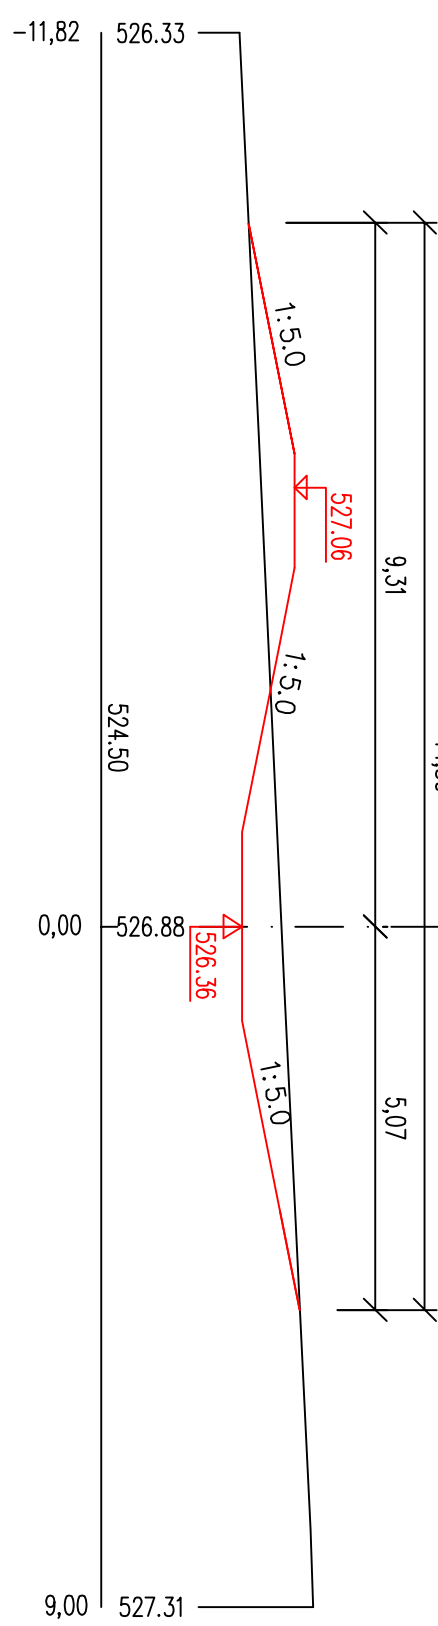

<div><div><div></div><div>NDCCON</div></div><div>NDCCON s. r.o. Zlatácká 101/1582, 110 00 Praha 1, Česká republika</div></div>							
Výpracovateľ: Ing. Hana Hadravcová		Vedúci projektu Ing. Pavel Ibl		Autorizace:		Pek	
Kresateľ: Ing. Hana Hadravcová		Odpovedný projektant Ing. Ladislav Němček					
Investor: Státní pozemkový úřad ČR, Krojský pozemkový úřad pro Pardubický kraj, Božetice Světlý, Mladý Hrdkovec 373/10, 568 02 Světlý							
Stavba: Protierozní opatření PEO 1, PEO 2, PEO 3, PEO 6 v k.ú. Lovčické							
Dát: D. Dokumentace objektů				Formát: 5 A4		Datum: 03/2014	
Doplatek: SO 03 – Zastavovací pruteň PEO 3				Stupeň: DSP/DPS		Číslo zobrazky 304/14	
Měřítko: Příčné řezy				Měřítko: 1:100		Číslo výkresu D.3.5.	