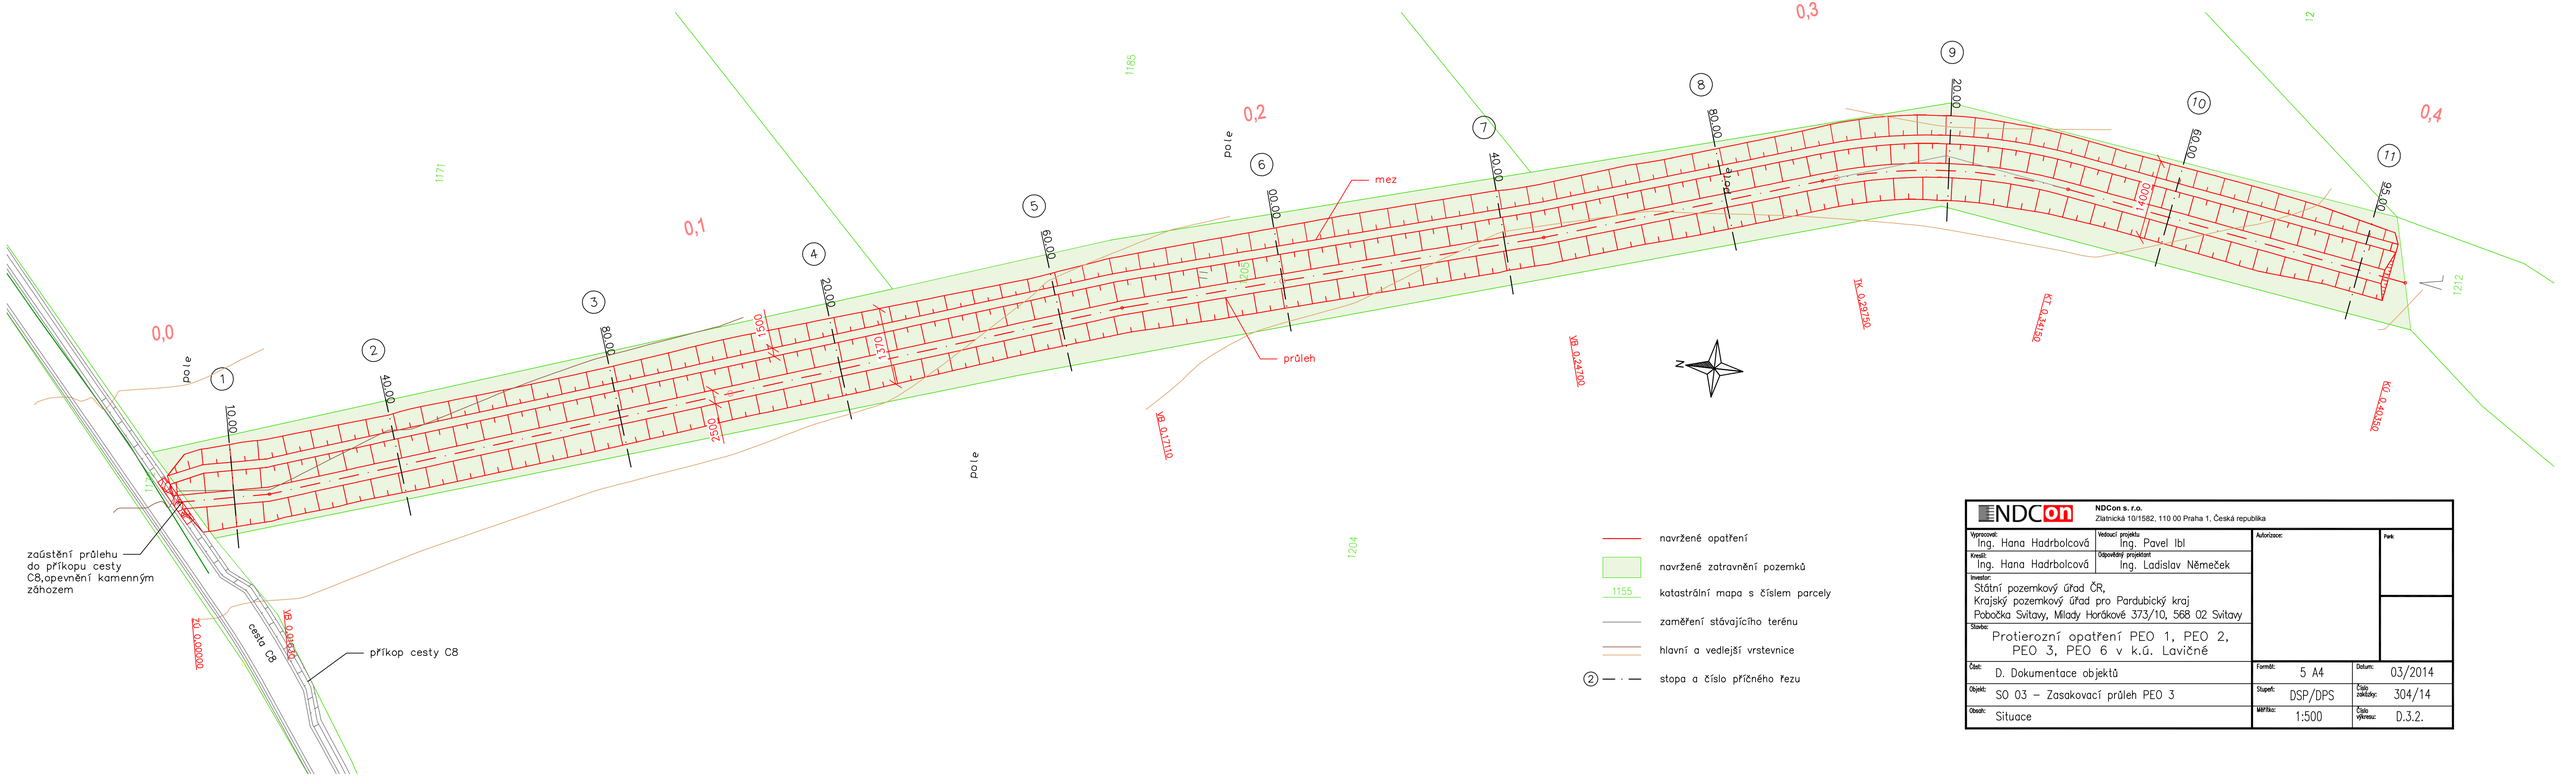

NDCon s. r. o.
Zlatnická 10/1582, 110 00 Praha 1, Česká republika

Vypracoval: Ing. Hana Hadrbolcová	Vedoucí projektu: Ing. Pavel Ibl	Autorizace:	Perk:
Kreslil: Ing. Hana Hadrbolcová	Odpovědný projektant: Ing. Ladislav Němeček		
Investor: Státní pozemkový úřad ČR, Krajský pozemkový úřad pro Pardubický kraj Pobočka Svitavy, Mlady Horákové 373/10, 568 02 Svitavy			
Stavba: Protierozní opatření PEO 1, PEO 2, PEO 3, PEO 6 v k.ú. Lavičné			
Část: D. Dokumentace objektů	Formát: 5 A4	Datum: 03/2014	
Objekt: SO 03 – Zasakovací průleh PEO 3	Stupeň: DSP/DPS	Číslo zakázky: 304/14	
Obsah: Situace	Měřítko: 1:500	Číslo výkresu: D.3.2.	