KRAJ: PARDUBICKÝ
KATASTRÁLNÍ ÚZEMÍ: LAVIČNÉ
DRUH POVRCHU ÚZEMÍ: OSTATNÍ PLOCHY

Podélný profil: POLNÍ CESTA C8 M 1:2000/200

Rozsah: km 0,14526 - km 1,80620

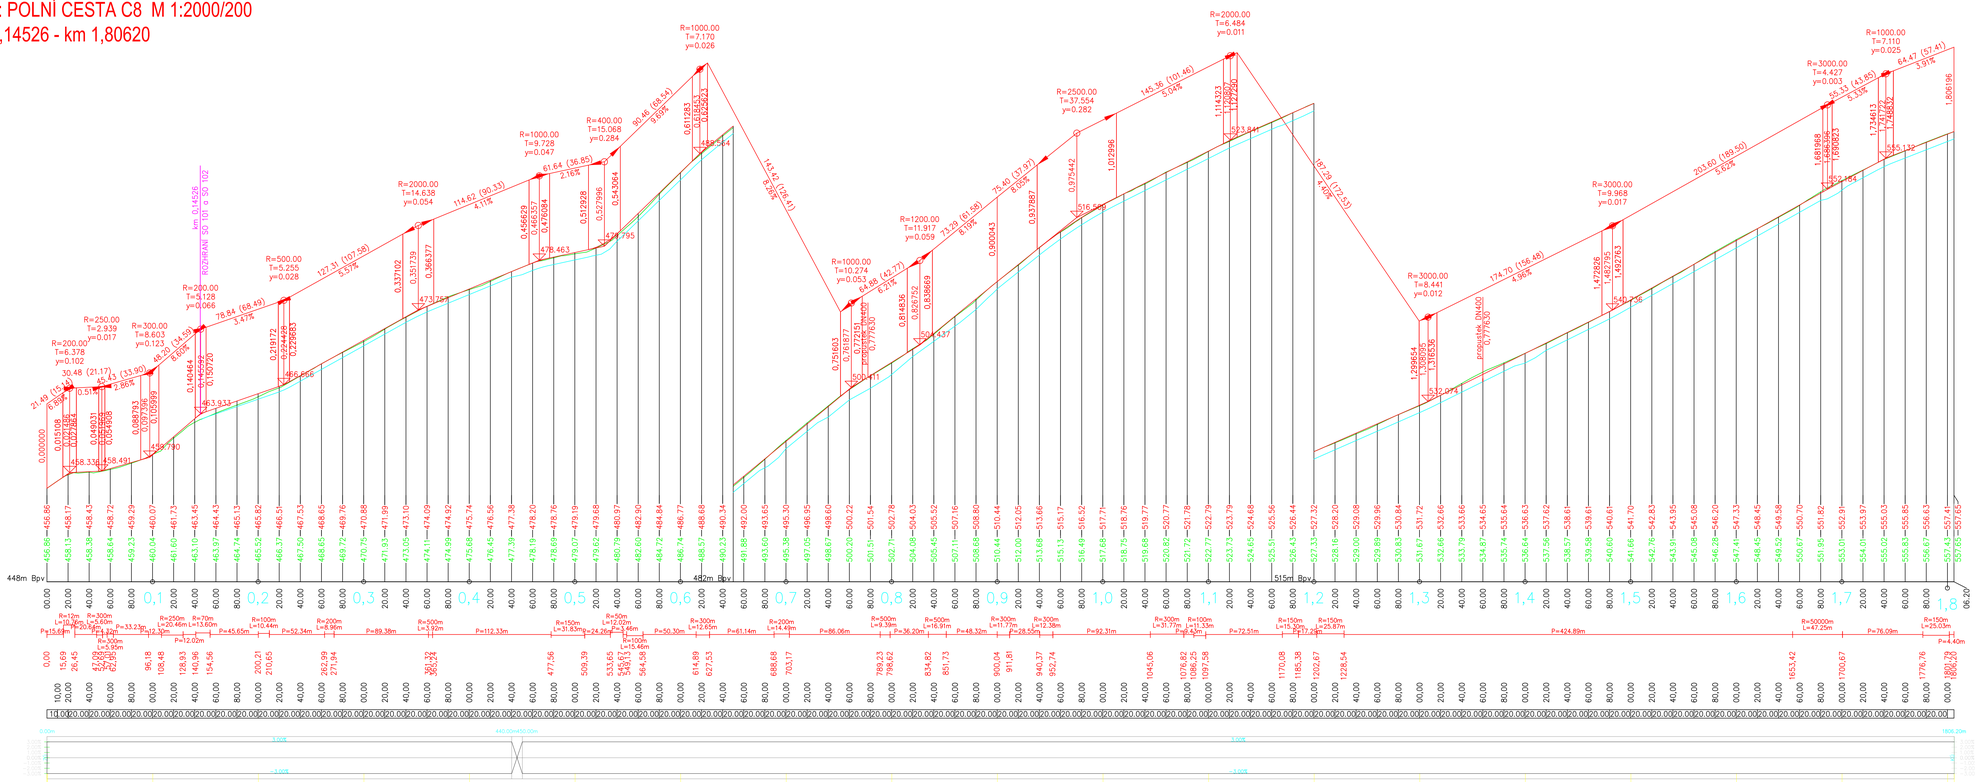

NDCon s.r.o.	Zlatnická 1911/582, 110 00 Praha 1, Česká republika
Vypracoval: Ing. Pavel Ibl	Vedoucí projektu: Ing. Pavel Ibl
Kreslil: Ing. Pavel Ibl, Bc. Jan Gallia	Odpovědný projektant: Ing. Pavel Rittenauer
Investor: ČR – Státní pozemkový úřad, Pobočka Svitavy, Milady Horákové 373/10, 568 02 Svitavy	
Stavba: Polní cesta C 8 v k.ú. Lavičné	
Část: C.2 Stavební část SO 102	Formát: 12A4
Obsah: Podélný profil	Stupeň: DSP/DPS
	Měřítko: 1:2000/200
	Datum: 4/2016
	Číslo zakázky: 475/2016
	Číslo přílohy: C.2.2