


Propustek km 0,785 87

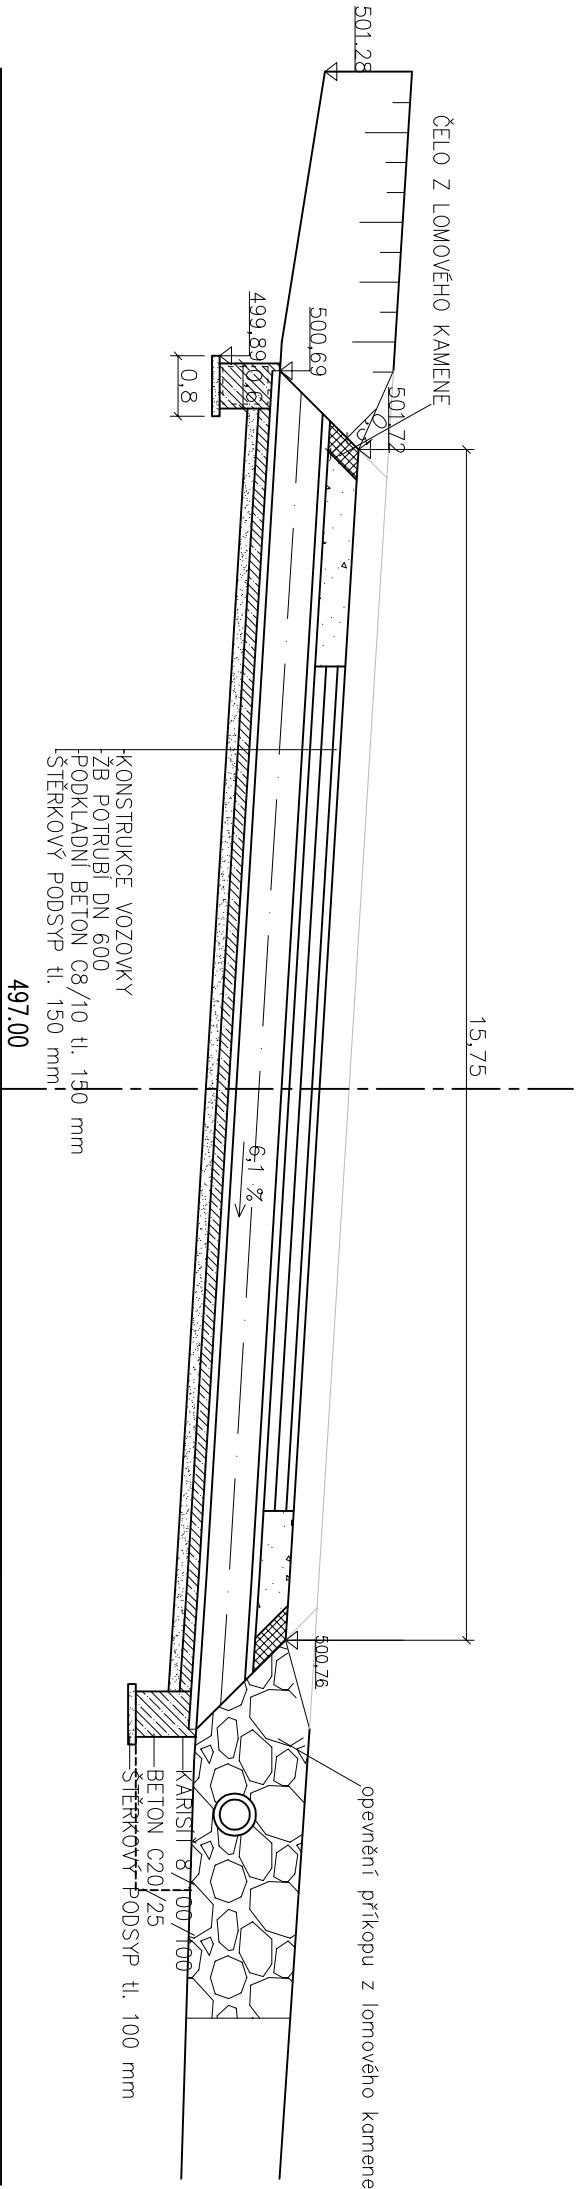

<div><div><div></div><div>NDC</div><div>on</div></div><div><div>NDCon s. r.o.</div><div>Zlatnická 10/1582, 110 00 Praha 1, Česká republika</div></div></div>				Autorizace :		Paré :			
Výpracovatel :		Vedoucí projektu :		Autorizace :		Paré :			
Ing. Pavel Ibl		Ing. Pavel Ibl							
Kreslil : Ing. Pavel Ibl		Odpovědný projektant :							
Bc. Jan Galia		Ing. Pavel Rittenauer							
Investor :		ČR – Státní pozemkový úřad, Pobočka Svitavy				Autorizace :		Paré :	
Míladý Horákové 373/10, 568 02 Svitavy									
Stavba :		Polní cesta C 8 v k.ú. Lavičné							
Číslo :		C.2 Stavební část SO 102							
Obsah :		Propustek km 0,78587							
		Forma :		Datum :					
		A3		4/2016					
		Stupeň: DSP/DPS		Číslo zakázky :					
		Měřítko : 1:100		Číslo přehledy :					