



Propustek
km 1,401 96

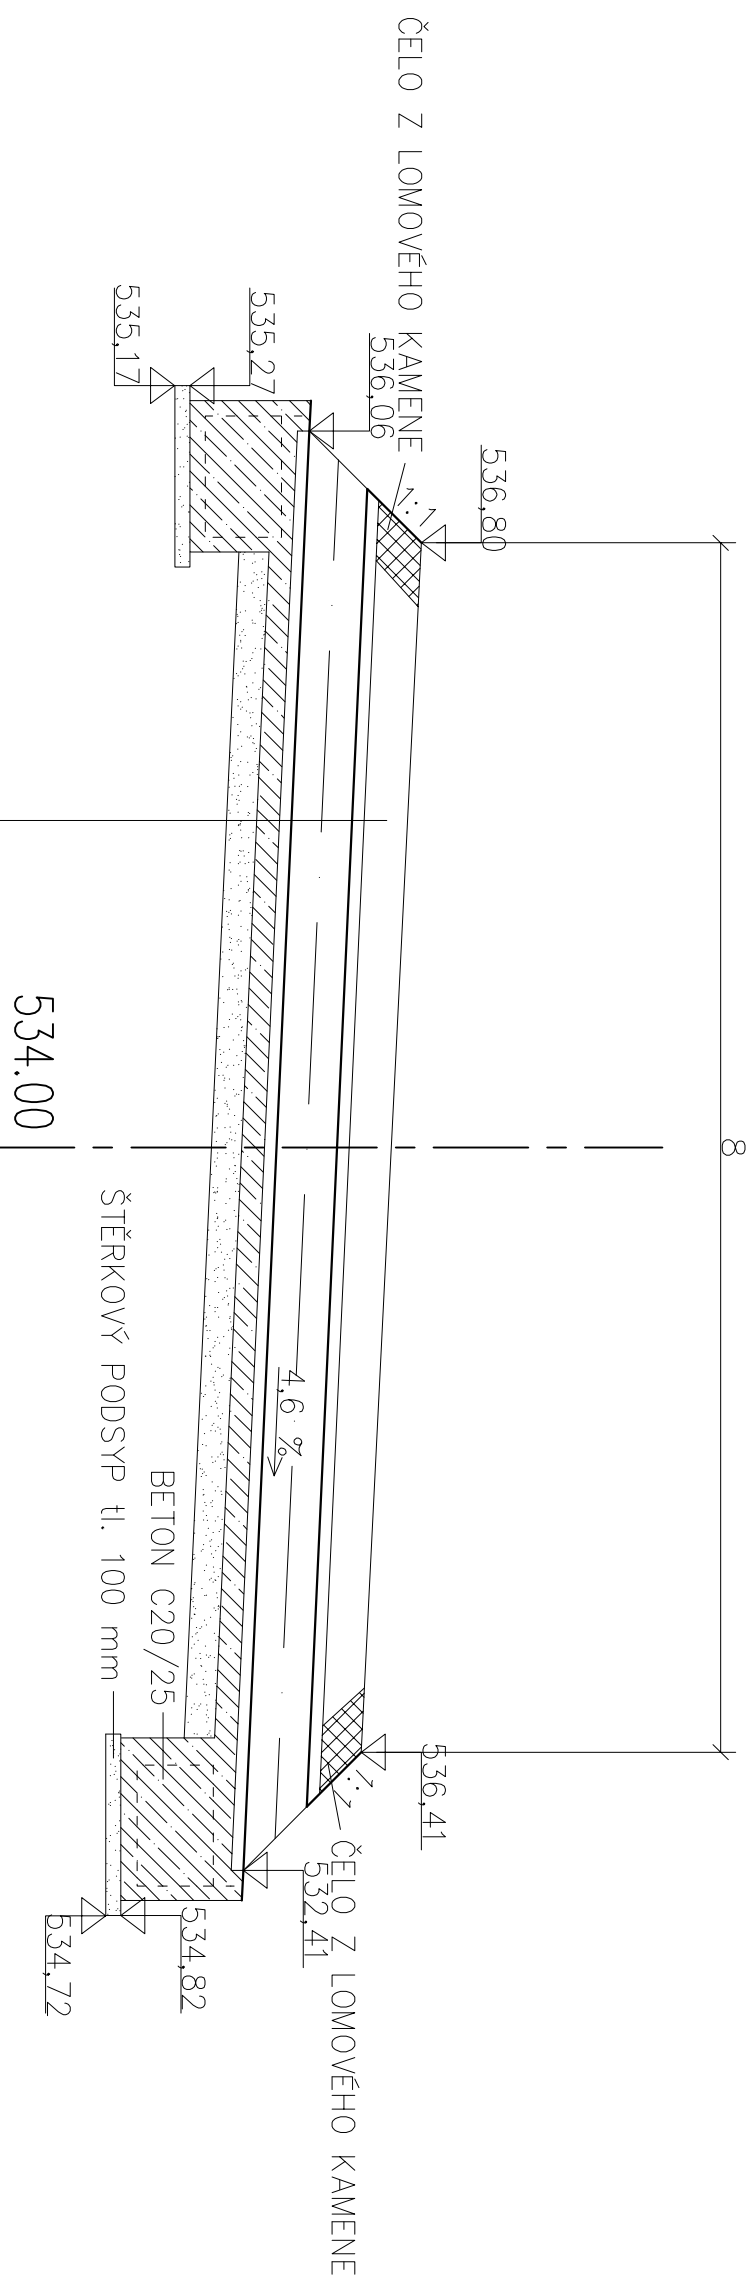

<div> NDCon s. r. o. Zlatnická 10/1582, 110 00 Praha 1, Česká republika</div>			
Vyracoval : Ing. Pavel Ibl		Vedouc?projektu : Ing. Pavel Ibl	
Kreslil : Ing. Pavel Ibl Bc. Jan Galia		Odpovědný projektant : Ing. Pavel Rittenauer	
Investor : ČR – Státní pozemkový úřad, Pobočka Svitavy Milady Horákové 373/10, 568 02 Svitavy			
Stanba : Polní cesta C 8 v k.ú. Lavičné			
č.ú. : C.2 Stavební část SO 102		Forma : A3	
Obsah : Propustek km 1,40196		Datum : 4/2016	
		Stupeň : DSP/DPS	
		Číslo zázky : 475/2016	
		Měřítko : 1:50	
		Číslo přílohy : C.2.12.	