


Propustek
km 0,148 00

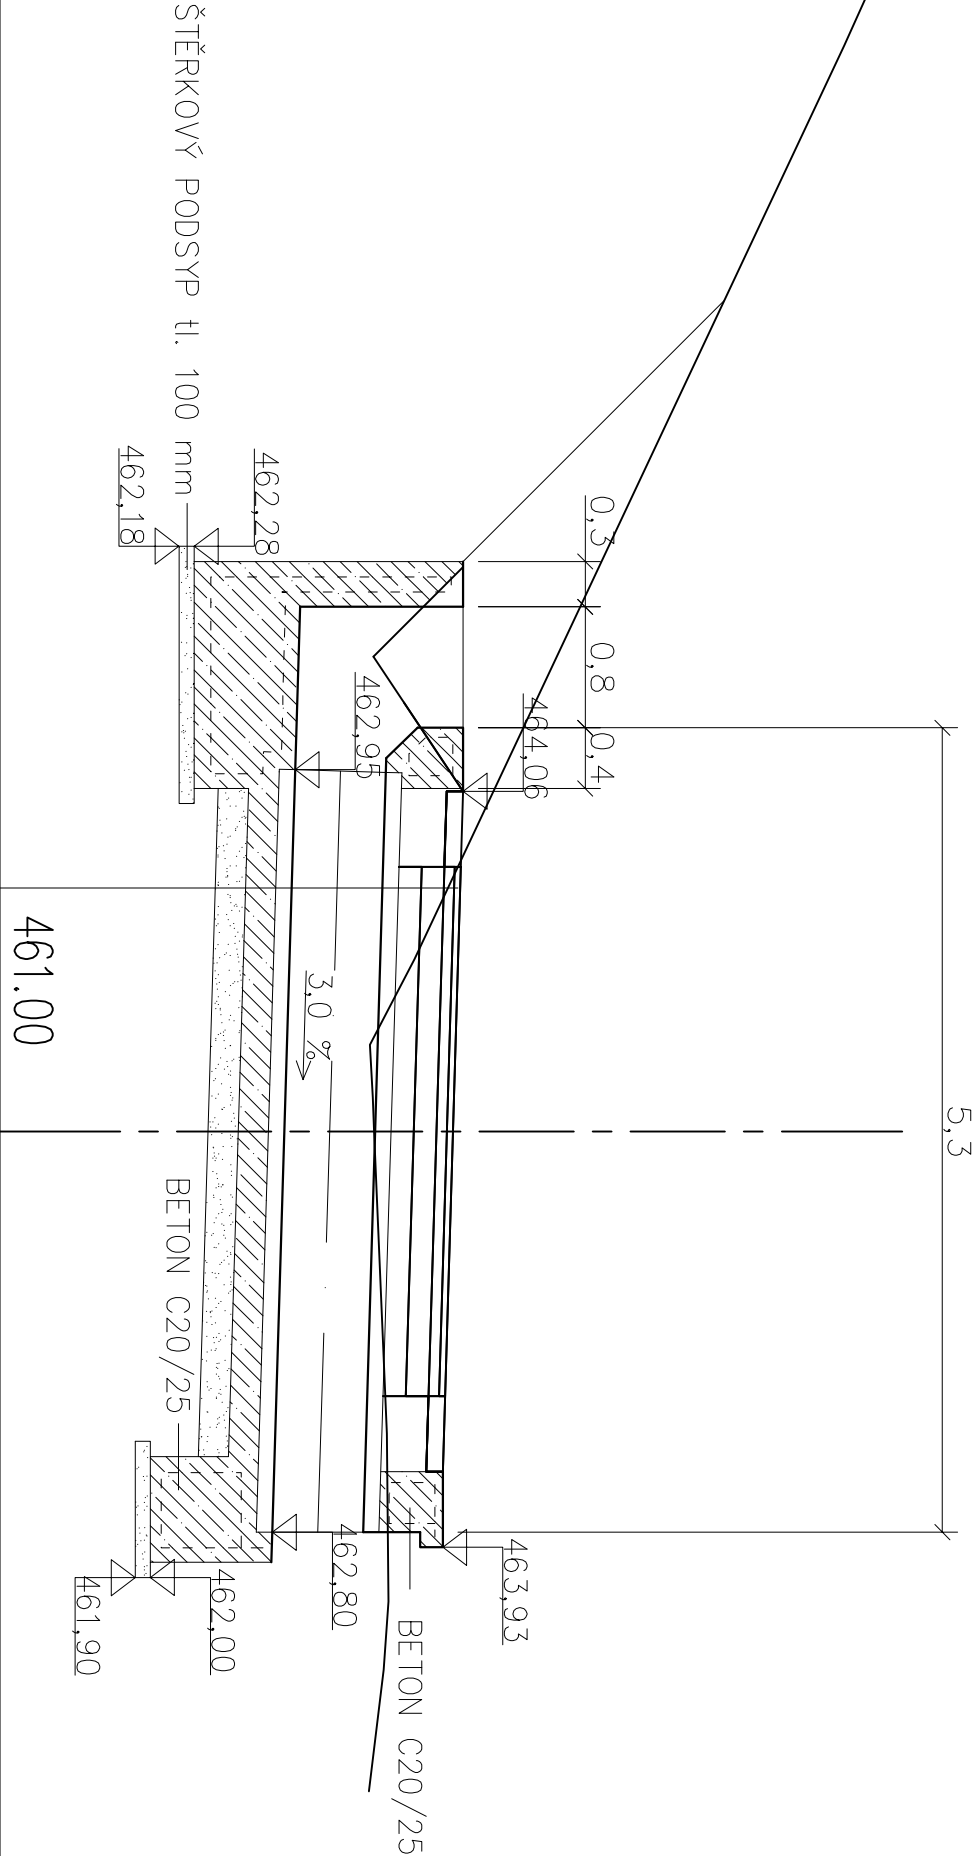

- KONSTRUKCE VOZOVKY
- ŽB POTRUBÍ DN 600
- OBETONOVÁNÍ C8/10 tl. 200 mm
- ŠTĚRKOVÝ PODSYP tl. 200 mm

<div><div><div></div><div>NDCon</div></div><div>NDCon s. r.o. Zlatnická 10/1582, 110 00 Praha 1, Česká republika</div></div>	
Vypocovatel :	Vedoucí projektu :
Ing. Pavel Ibl	Ing. Pavel Ibl
Kreslil : Ing. Pavel Ibl	Odpovědný projektant :
Bc. Jan Galia	Ing. Pavel Rittenauer
Investor :	
ČR – Státní pozemkový úřad, Pobočka Svitavy	
Milady Horákové 373/10, 568 02 Svitavy	
Stavba :	
Polní cesta C 8 v k.ú. Lavičné	
Část :	
C.2 Stavební část SO 102	
Obsah :	
Propustek km 0,14800	
Autorizace :	
Paré :	
Formát :	Datum :
A3	4/2016
Stupeň: DSP/DPS	Číslo zakázky : 475/2016
Měřítko : 1:50	Číslo přílohy : C.2.5.