




VZOROVÝ PŘÍČNÝ ŘEZ SO 102

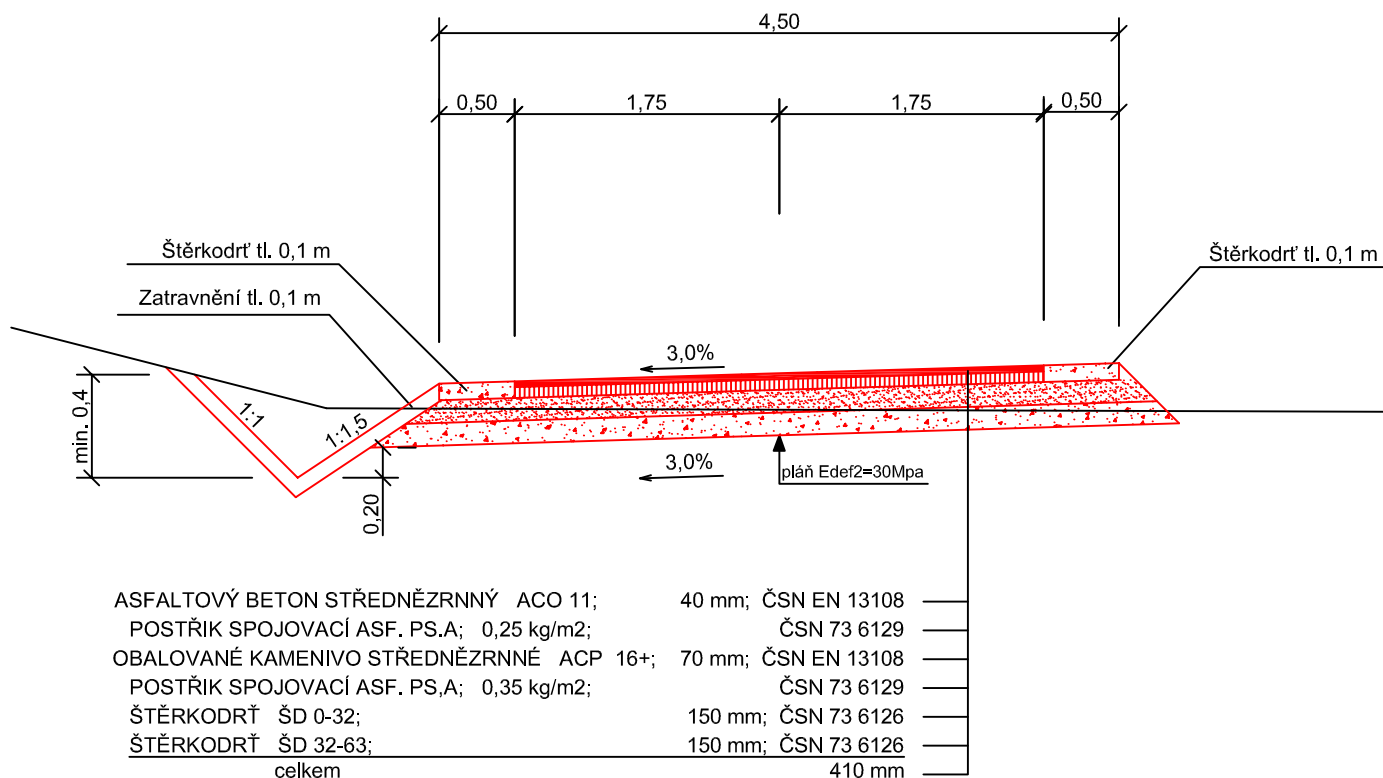

VZOROVÝ PŘÍČNÝ ŘEZ – PŘÍKOP K TRUBNÍMU ODPADU

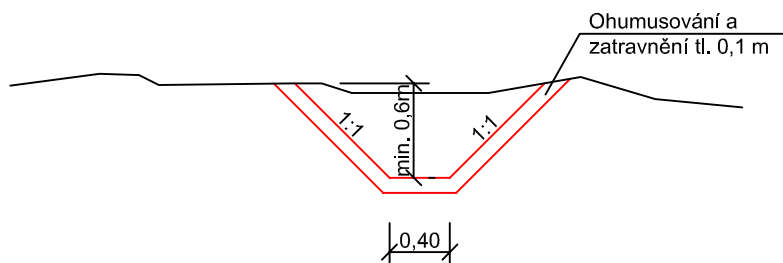

 NDCon s. r.o. Zlatnická 10/1582, 110 00 Praha 1, Česká republika			
Vypracoval : Ing. Pavel Ibl		Vedoucí projektu : Ing. Pavel Ibl	
Kreslil : Ing. Pavel Ibl Bc. Jan Gallia		Odpovědný projektant : Ing. Pavel Rittenauer	
Investor : ČR – Státní pozemkový úřad, Pobočka Svitavy Milady Horákové 373/10, 568 02 Svitavy		Autorizace :	
Stavba : Polní cesta C 8 v k.ú. Lavičné			
Část : C.2 Stavební část SO 102		Formát : A4	Datum : 4/2016
Obsah : Vzorový příčný řez		Stupeň: DSP/DPS	Číslo zakázky : 475/2016
		Měřítko : 1:50	Číslo přílohy : C.2.3.