



PROPUSTEK  
km 0.777 63

Hranice pozemku

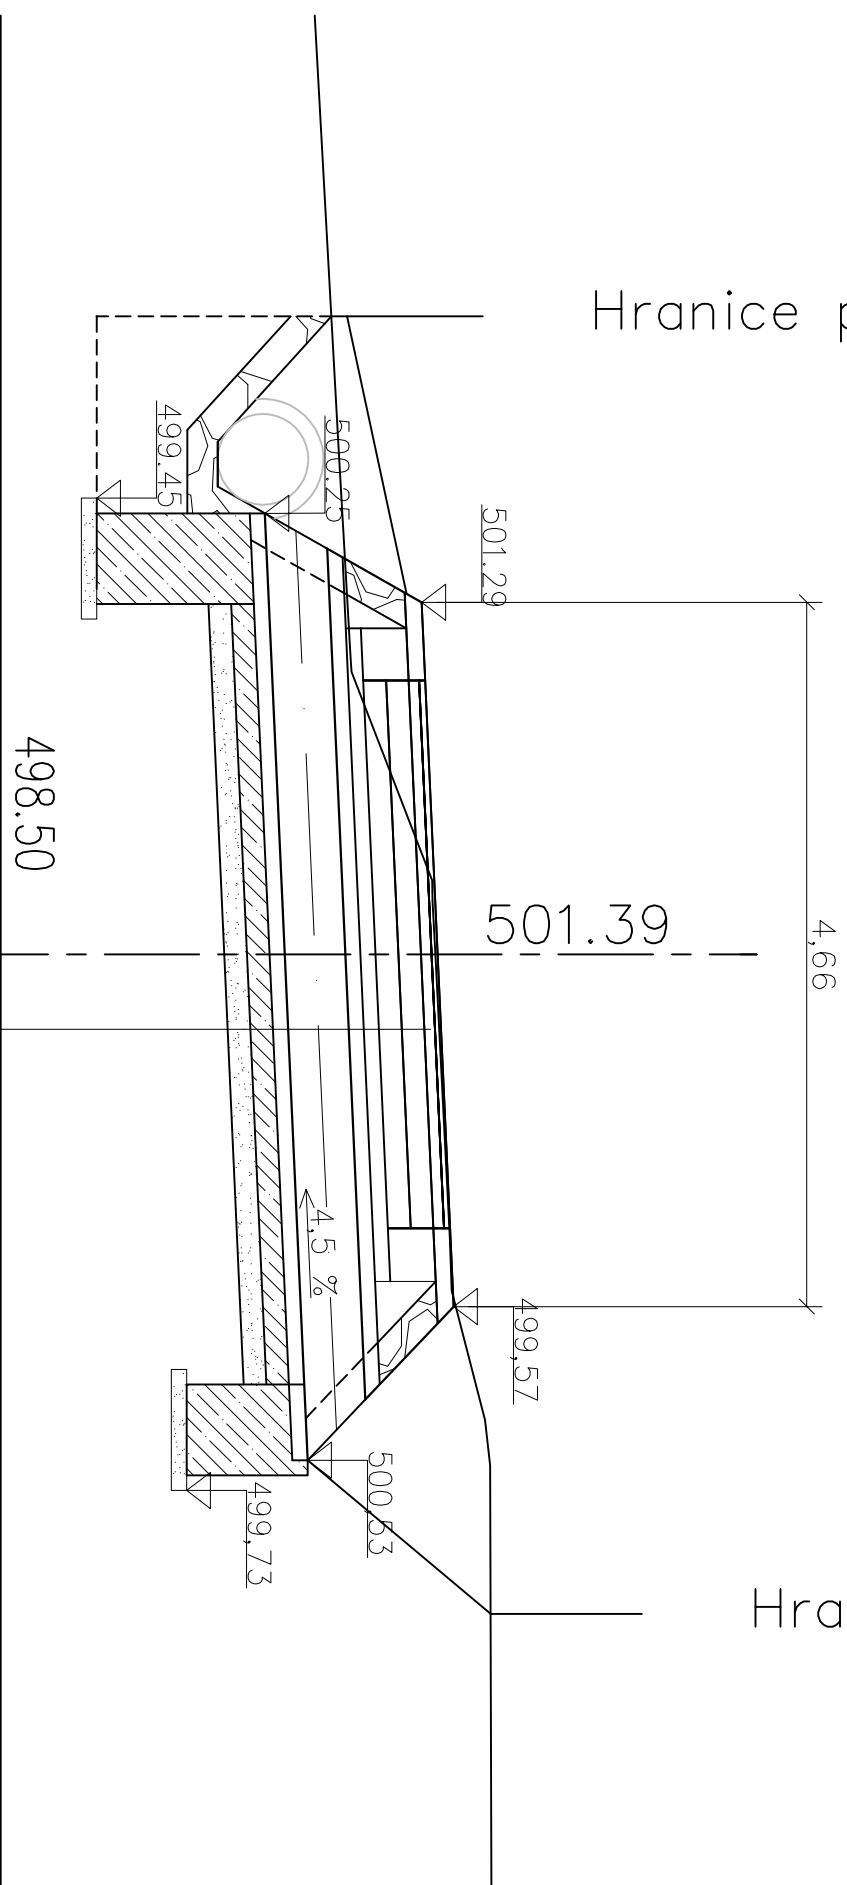

- KONSTRUKCE VOZOVKY
- ŽB POTRUBÍ DN 400
- PODKLADNÍ BETON C8/10 tl. 150 mm
- ŠTĚRKOVÝ PODSYP tl. 150 mm

 <b>NDCcon s.r.o.</b> Zlatnická 10/I/582, 110 00 Praha 1, Česká republika					
Vypracoval :	Ing. Pavel Ibl	Vedoucí projektu :	Ing. Pavel Ibl	Autorizace :	Poté :
Kreslil :	Ing. Pavel Ibl	Odpovědný projektant :	Ing. Pavel Rittenauer		
Bc. Jan Galila					
Investor :	ČR – Státní pozemkový úřad, Pobočka Svitavy Mladý Horákové 373/10, 568 02 Svitavy				
Stavba :	Polní cesta C 8 v k.ú. Lavičné				
Číslo :	C.2 Stavební část SO 102	Forma :	A3	Datum :	4/2016
Obsah :	Propustek km 0.77763	Stupeň:	DSP/DPS	Číslo zárky :	475/2016
		Měřítko :	1:50	Číslo průchodu :	C.2.8.