



Propustek  
km 1,349 97

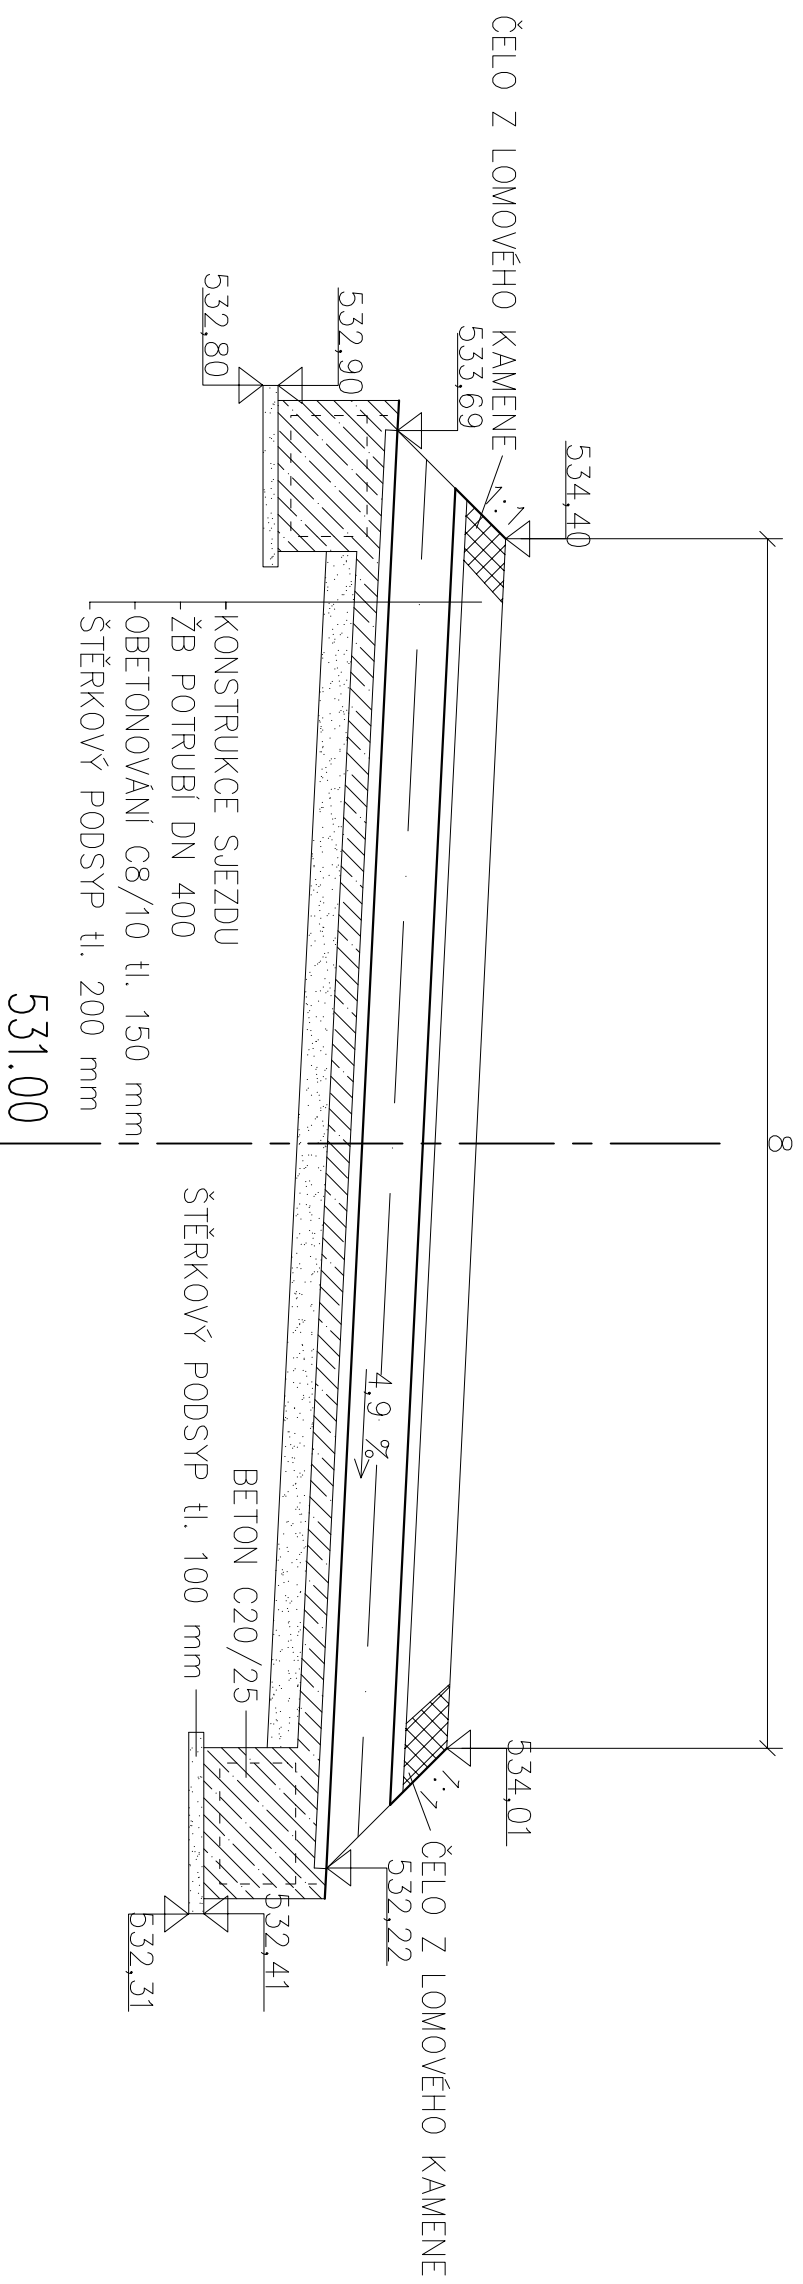

 <b>NDCCon s. r. o.</b> Zlatnická 101/1582, 110 00 Praha 1, Česká republika			
Vypracoval :		Vedoucí projektu :	
Ing. Pavel Ibl		Ing. Pavel Ibl	
Kreslil : Ing. Pavel Ibl		Odpovědný projektant :	
Bc. Jan Galila		Ing. Pavel Rittenauer	
Investor : ČR – Státní pozemkový úřad, Pobočka Svitavy Mliady Horčkové 373/10, 568 02 Svitavy			
Stavba :  Polní cesta C 8 v k.ú. Lavičné			
Číslo :	C.2 Stavební část SO 102		
Obsah :	Propustek km 1,34997		
		Authorizace :	Paré :
Forma :	A3	Datum :	4/2016
Stupeň:	DSP/DPS	Číslo zámky :	475/2016
Měřítko :	1:50	Číslo přechy :	C.2.10.