VZOROVÉ PŘÍČNÉ ŘEZY

SO 101 - Hlavní polní cesta HC7
PC typu 5,0/30
platnost 0,000 - 0,024
0,044 - 0,097
0,117 - 0,250

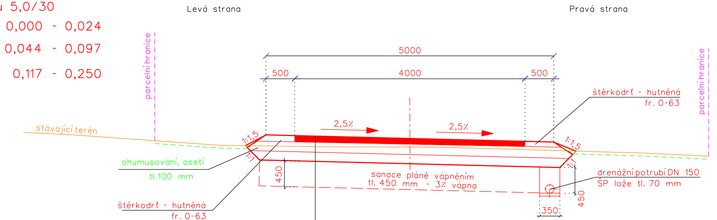

Katalog vozovek polních cest PN 5-2

asfaltový beton	ACO 11	40 mm	(ČSN 73 6121, ČSN EN 13 108-1)
postřik spoj. emulzí	PS-E	0,3kg/m2	(ČSN 73 6129)
asfaltový beton	ACP 16	50 mm	(ČSN 73 6121, ČSN EN 13 108-1)
infiltrační postřik	PI	2,5kg/m2	(ČSN 73 6129)
štěrkodrť	ŠD*	150 mm	(ČSN 73 6126-2)
štěrkodrť	ŠD*	200 mm	(ČSN 73 6126-1)
celková tl. konstrukce		min 440 mm	

Zemní pláň musí splňovat modul přetvárnosti podloží 30 MPa

SO 101 - Hlavní polní cesta HC7
PC typu 5,0/30
platnost 0,024 - 0,044
0,097 - 0,117

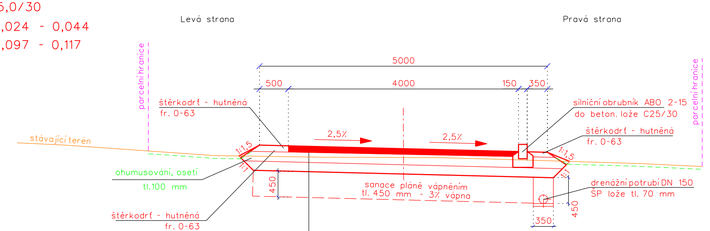

Katalog vozovek polních cest PN 5-2

asfaltový beton	ACO 11	40 mm	(ČSN 73 6121, ČSN EN 13 108-1)
postřik spoj. emulzí	PS-E	0,3kg/m2	(ČSN 73 6129)
asfaltový beton	ACP 16	50 mm	(ČSN 73 6121, ČSN EN 13 108-1)
infiltrační postřik	PI	2,5kg/m2	(ČSN 73 6129)
štěrkodrť	ŠD*	150 mm	(ČSN 73 6126-2)
štěrkodrť	ŠD*	200 mm	(ČSN 73 6126-1)
celková tl. konstrukce		min 440 mm	

Zemní pláň musí splňovat modul přetvárnosti podloží 30 MPa

POZNÁMKA: - na začátku a konci obrubníků budou osazeny přechodové kusy

SO 101 - Hlavní polní cesta HC7
PC typu 5,0/30
platnost 0,250 - 0,420

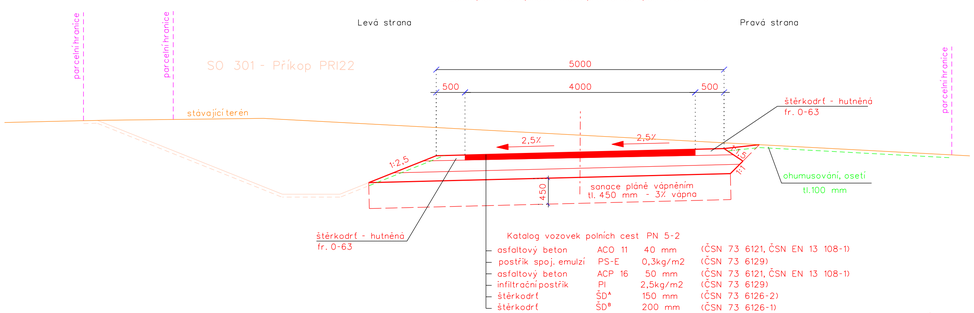

Katalog vozovek polních cest PN 5-2

asfaltový beton	ACO 11	40 mm	(ČSN 73 6121, ČSN EN 13 108-1)
postřik spoj. emulzí	PS-E	0,3kg/m2	(ČSN 73 6129)
asfaltový beton	ACP 16	50 mm	(ČSN 73 6121, ČSN EN 13 108-1)
infiltrační postřik	PI	2,5kg/m2	(ČSN 73 6129)
štěrkodrť	ŠD*	150 mm	(ČSN 73 6126-2)
štěrkodrť	ŠD*	200 mm	(ČSN 73 6126-1)
celková tl. konstrukce		min 440 mm	

Zemní pláň musí splňovat modul přetvárnosti podloží 30 MPa

POZNÁMKA :
- km 0,000 - 0,015 sanace pláně drceným hrubozrnným kamenivem, tl. 450 mm
- km 0,150 - 0,390 odstranění humózní vrstvy tl. 0,40 m
- km 0,660 - 0,852 odstranění humózní vrstvy tl. 0,20 m

SO 101 - Hlavní polní cesta HC7
PC typu 5,0/30
platnost 0,420 - 0,852

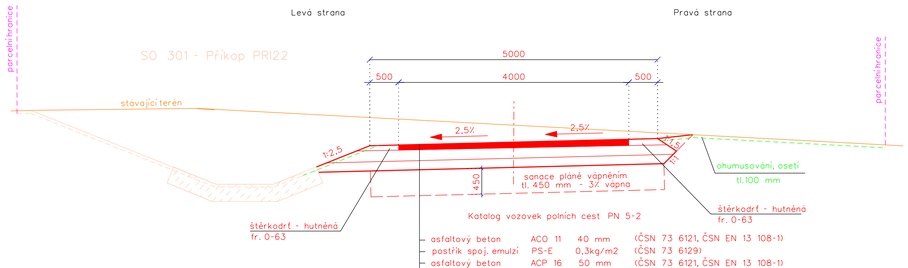

Katalog vozovek polních cest PN 5-2

asfaltový beton	ACO 11	40 mm	(ČSN 73 6121, ČSN EN 13 108-1)
postřik spoj. emulzí	PS-E	0,3kg/m2	(ČSN 73 6129)
asfaltový beton	ACP 16	50 mm	(ČSN 73 6121, ČSN EN 13 108-1)
infiltrační postřik	PI	2,5kg/m2	(ČSN 73 6129)
štěrkodrť	ŠD*	150 mm	(ČSN 73 6126-2)
štěrkodrť	ŠD*	200 mm	(ČSN 73 6126-1)
celková tl. konstrukce		min 440 mm	

Zemní pláň musí splňovat modul přetvárnosti podloží 30 MPa

Vypracoval	Zodpov.projektant	Hl. ing. projektu	Vedoucí střediska
Kysela	Ing. Feltl, Ph.D.	Ing. Skácel	Ing. Vaculín, Ph.D.

AGPOL s.r.o.
Jungmannova 153/12
779 00 Olomouc
Česká republika

Místo stavby	k.ú. Topolná	Kraj Zlínský	Počet formátů: 5 A4
Investor	Obec Topolná		Datum: 11. 2019
Akce - objekt	**Hlavní polní cesta HC7 v k.ú. Topolná**		Stupeň: DPS
	SO 101 - Hlavní polní cesta HC7		Zakázkové číslo: 2893 / 060
			Archivní číslo: 2893
Příloha	VZOROVÉ PŘÍČNÉ ŘEZY		Měřítko: 1 : 50
			Číslo výkresu: C.1.2.3