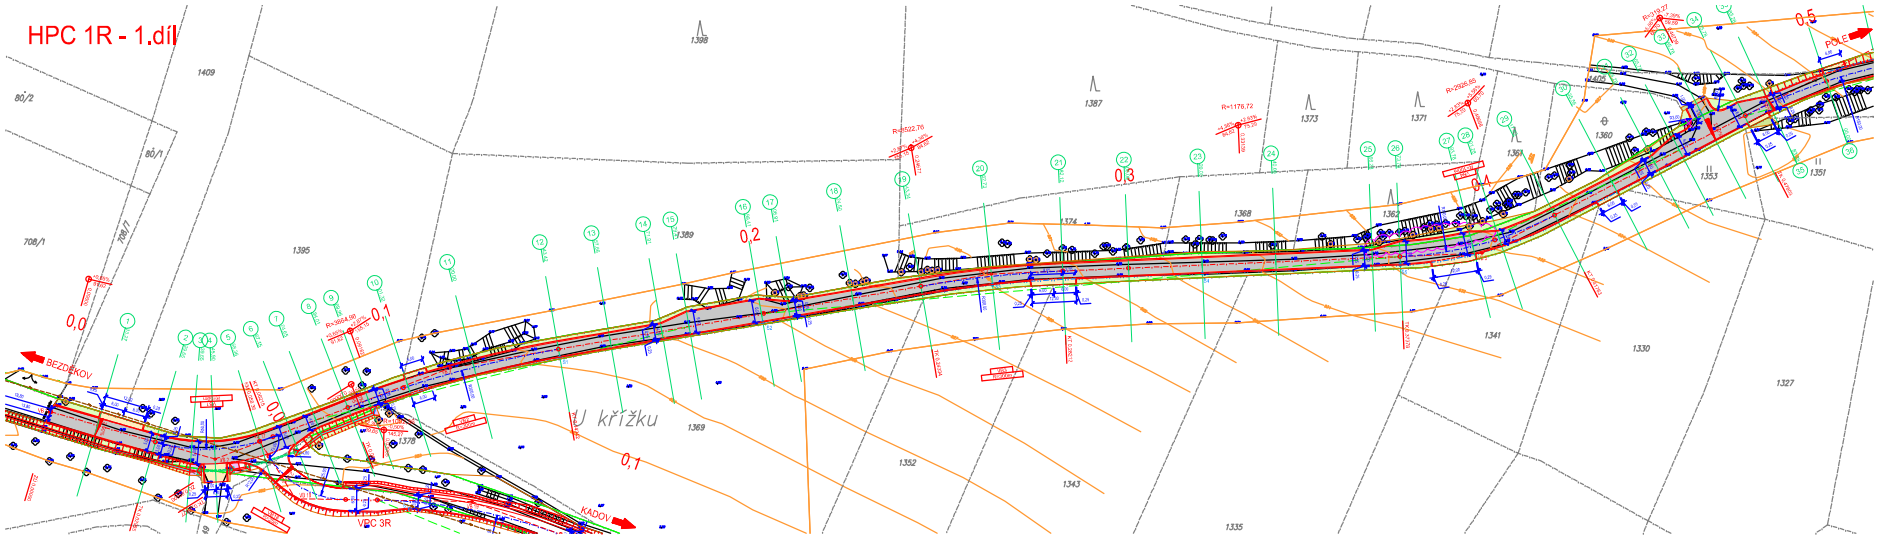

TABULKA VYTYČOVACÍCH SOUŘADNIC VRCHOLOVÝCH BODŮ (S-JTSK)
VYTYČOVACÍ POLYGONÁL

Č. BODU	Y	X
VB 1	881855,22	1170166,20
VB 2	881886,33	1170156,38
VB 3	881924,99	1170174,60
VB 4	881977,71	1170146,30
VB 5	881934,48	1170145,42

LEGENDA STÁVAJÍCÍCH INŽENÝRSKÝCH SÍTÍ:

SILNOPROUDÉ KABELOVÉ ROZVODY VN + NN NADZEMNÍ

LEGENDA:

- KOMUNIKACE - NOVÁ KONSTRUKCE VOZOVKY - ASFALTOVÝ POVRCH
- NEZPEVNĚNÁ PLOCHA - Písek
- SJEZDY - ASFALTOVÝ POVRCH
- ODBOURÁNÍ STÁVAJÍCÍCH
- ZÁKLADNÍ SVAHOVÁ A DNOVÁ PŘÍKOPU LOMOVÝM KAMENEM
- TERÉNNÍ ÚPRAVY
- DRENÁŽ PVC DN 200 VČETNĚ REVIZNÍ ŠACHTY
- BETONOVÁ PŘÍKOPOVÁ ŽLABOVKA ŠÍŘKY 60 CM
- ŘÍGL - ŽULOVÁ DLAŽBA 1/EL 12 CM
- HRANICE A ČÍSLA PARCEL
- HRANICE KATASTRÁLNÍHO ÚZEMÍ
- OCHRANNÉ BEDNĚNÍ STROMŮ VÝŠKY 2 M

DŮLEŽITÉ UPOZORNĚNÍ :

Před zahájením zemních prací je bezpodmínečně nutné, aby vybraný dodavatel požádal všechny správce podzemních inženýrských sítí o jejich přesné vytýčení. Zemní práce pak v místech křížení eventuálně souběhu s těmito sítěmi je nutno provádět ručně, se zvýšenou opatrností !!!

Nedvěd a spol.
PROJEKT PLZEŇ
PROJEKTOVÁ KANCELÁŘ
KOTEROVSKÁ 127, 326 00 PLZEŇ

	VEDOUCÍ PROJEKTU	ODPOVĚDNÝ PROJEKTANT	PROJEKTANT
ING.	PLZEŇSKÝ	MGR.	BEZDĚKOV
ARCHITEKT			

Stavby polních cest HPC 1R a HPC 3R v k.ú. Bezděkov u Kasejovic

SO 101 - Polní cesta HPC 1R

SITUACE VČETNĚ VYTYČENÍ - 1.DÍL

SOUBOR	
DATUM	11/2018
STUPEŇ	DSP, PDPS
ZMĚNA č.	
MĚŘÍTKO	VELIKOST FORMÁTU
1 : 500	A1x3x