Podrobný podélný profil HPC_1R-PP M 1:1000/100
Rozsah: km 0,00000 - km 1,46580

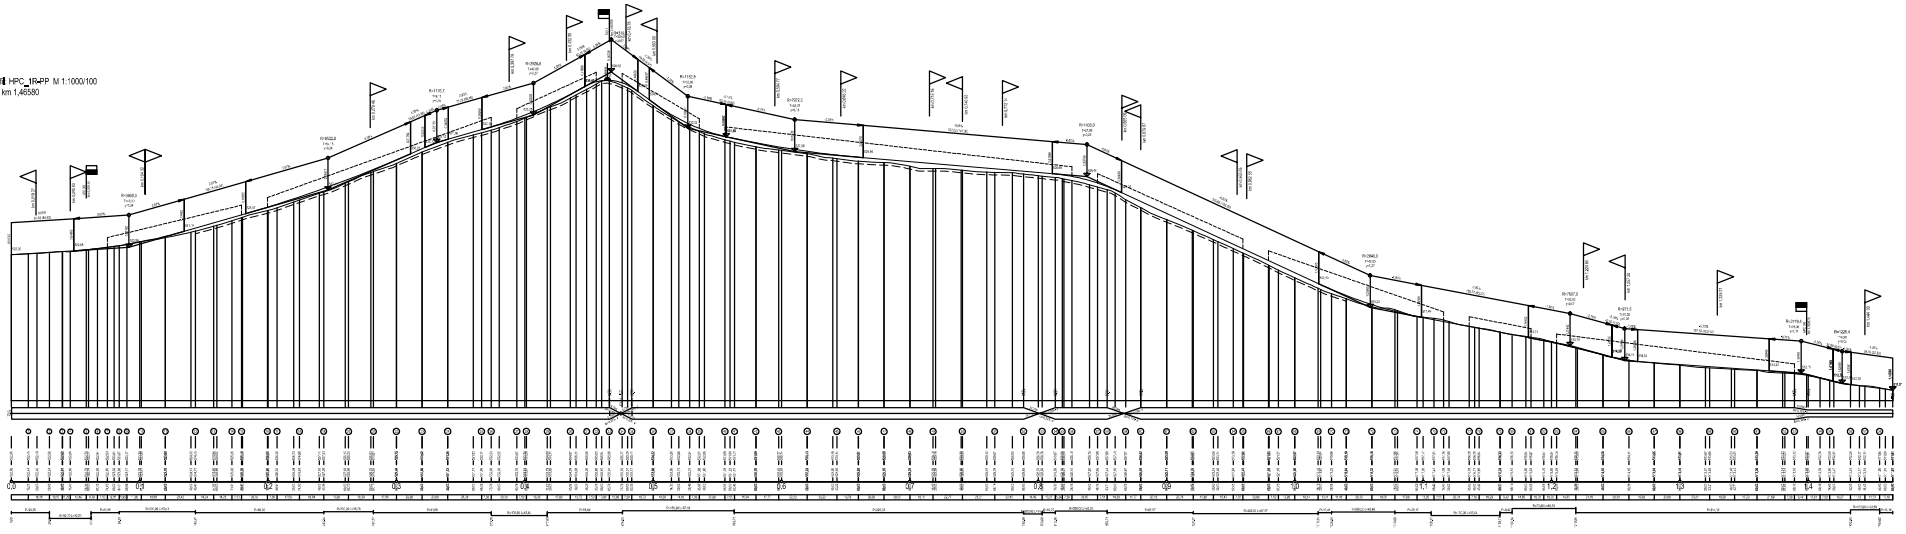

Stavba:	Úsek:
Objekt:	Stupeň:
Název:	Stavby podnik out HPC 1R a HPC 3R v k.ú. Sedlekov u Kasejovic
Číslo:	
Vypracoval:	
Datum:	
Měřítko:	
Příloha:	
	PODÉLNÝ PROFIL