

KOMPLEXNÍ POZEMKOVÁ ÚPRAVA

v k.ú. Stará Lhota
Plán společných zařízení

LEGENDA:
ZÁKLADNÍ ÚDAJE

	obvod pozemkové úpravy
	hranice katastrální
	místní názvosloví
	název k.ú.
	název k.ú. s ukončenou KoPÚ
	zastavěné území obce
	zastavitelné území obce
	silnice a MK
	prvek průzkumu
	chráněné ložisko

INŽENÝRSKÉ SÍTĚ

	Elektrické vedení VN (nadzemní)
	Elektrické vedení NN (nadzemní)
	Elektrické vedení NN (podzemní)
	Vodovod pro veřejnou potřebu
	Kanalizace
	Sálavací vedení (podzemní)
	Sálavací vedení (nadzemní)

VODOHOSPODÁŘSKÁ OPATŘENÍ

	vodní tok
	občasná vodoteč
	otevřený meliorační zařízení
	hlavní meliorační zařízení – zadržbné
	plošné odvodnění
	rozvodní 4. řádu

VOUŽITÍ ÚZEMÍ

	orná půda
	zahradra
	ovocný sad
	trvalý travní porost
	lesní pozemek
	vodní plocha
	ostatní plocha
	zastavěná plocha a nádvoří

OCHRANA PŘÍRODY A KRAJINY


	regionální biocentrum
	nadregionální biokoridor
	lokální biocentrum
	lokální biokoridor
	interakční prvek – dop. zeleň
	interakční prvek – plošný
	významný krajinný prvek

VÝSKOPIS

	vrstevnice základní (10m)
	vrstevnice základní (2m)

ZPRÍSTUPNĚNÍ POZEMKŮ

	polní cesta
	přikop
	hospodářský sjezd
	propustek

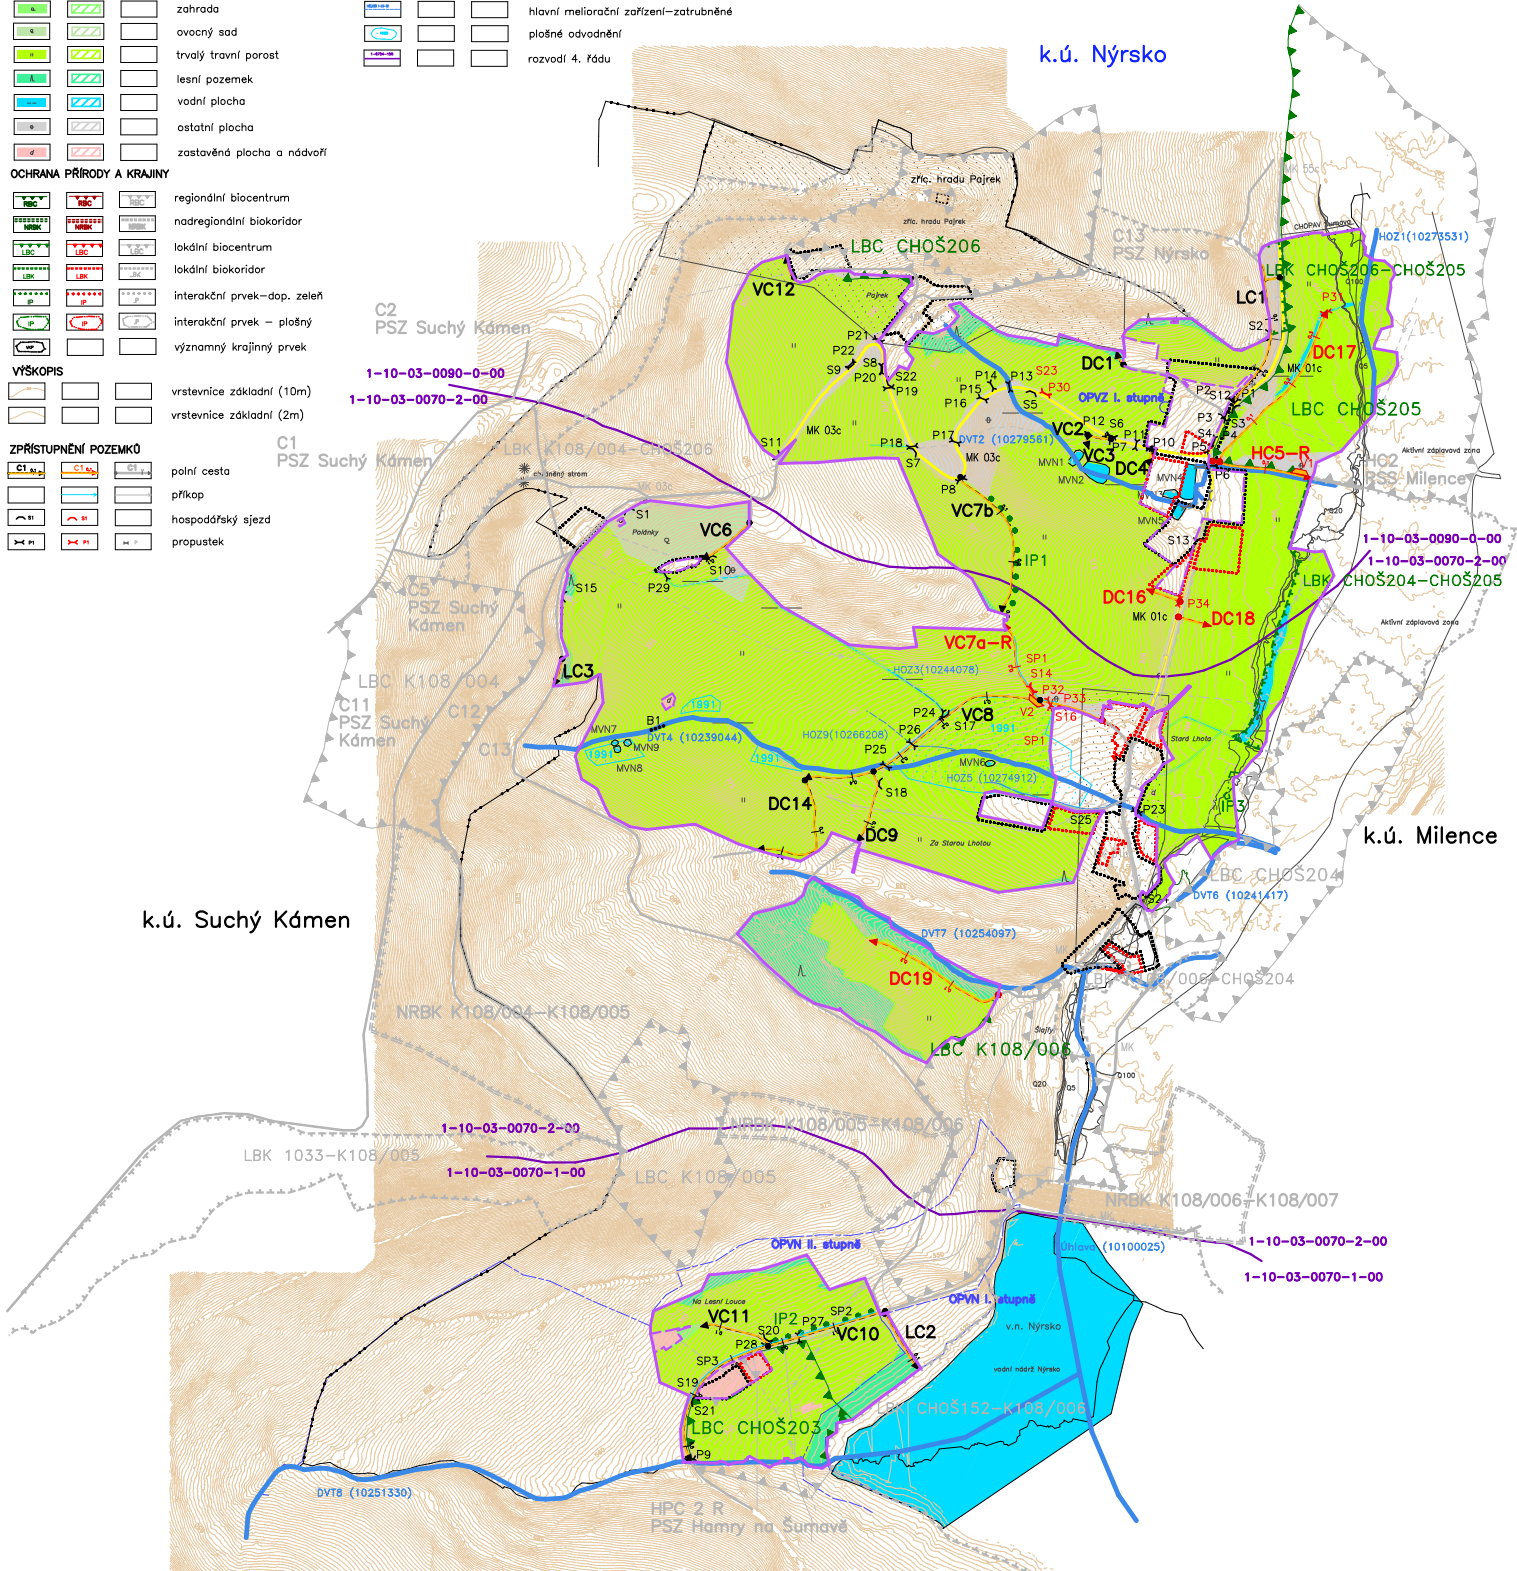

POZEMKOVÉ ÚPRAVY K.V. Jaroslav Hájek st. 21 322 00 Písek	Kraj: Plzeňský	Obec: Nýrsko
	k.ú. Stará Lhota	měř.: 1:5000 (A1)
	Zpracoval: [redacted]	Souřad. systém: JTSK
	Projektant: [redacted]	Datum: 8/2018
	Zakázka: 7/2016	Číslo výkresu: 1
Komplexní pozemková úprava v k.ú. Stará Lhota		
Obsah	Plán společných zařízení	

k.ú. Hamry na Šumavě