




VZOROVÉ ŘEZY REVITALIZACE
LITORÁLNÍ PÁSMO
km 0,228 - 0,258

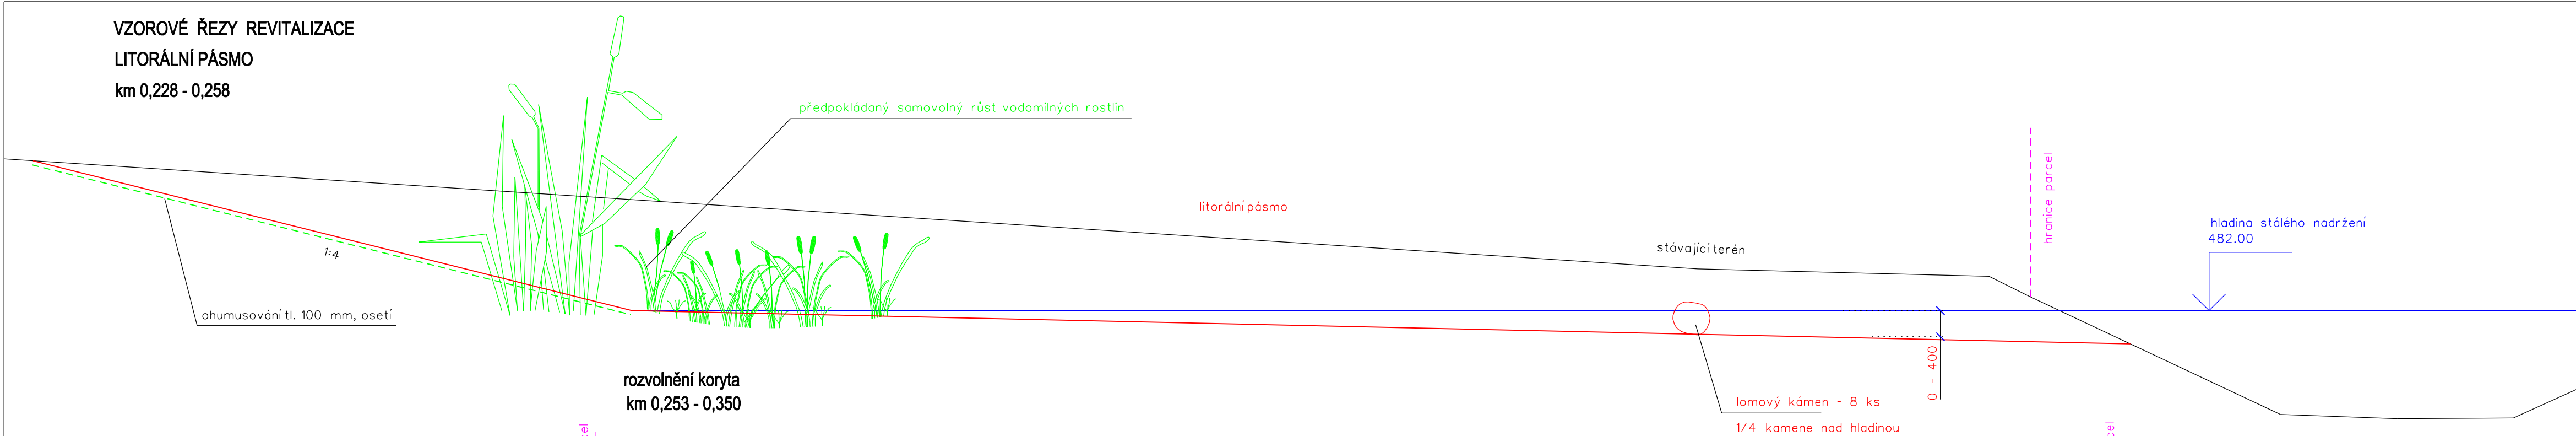


rozvolnění koryta
km 0,253 - 0,350

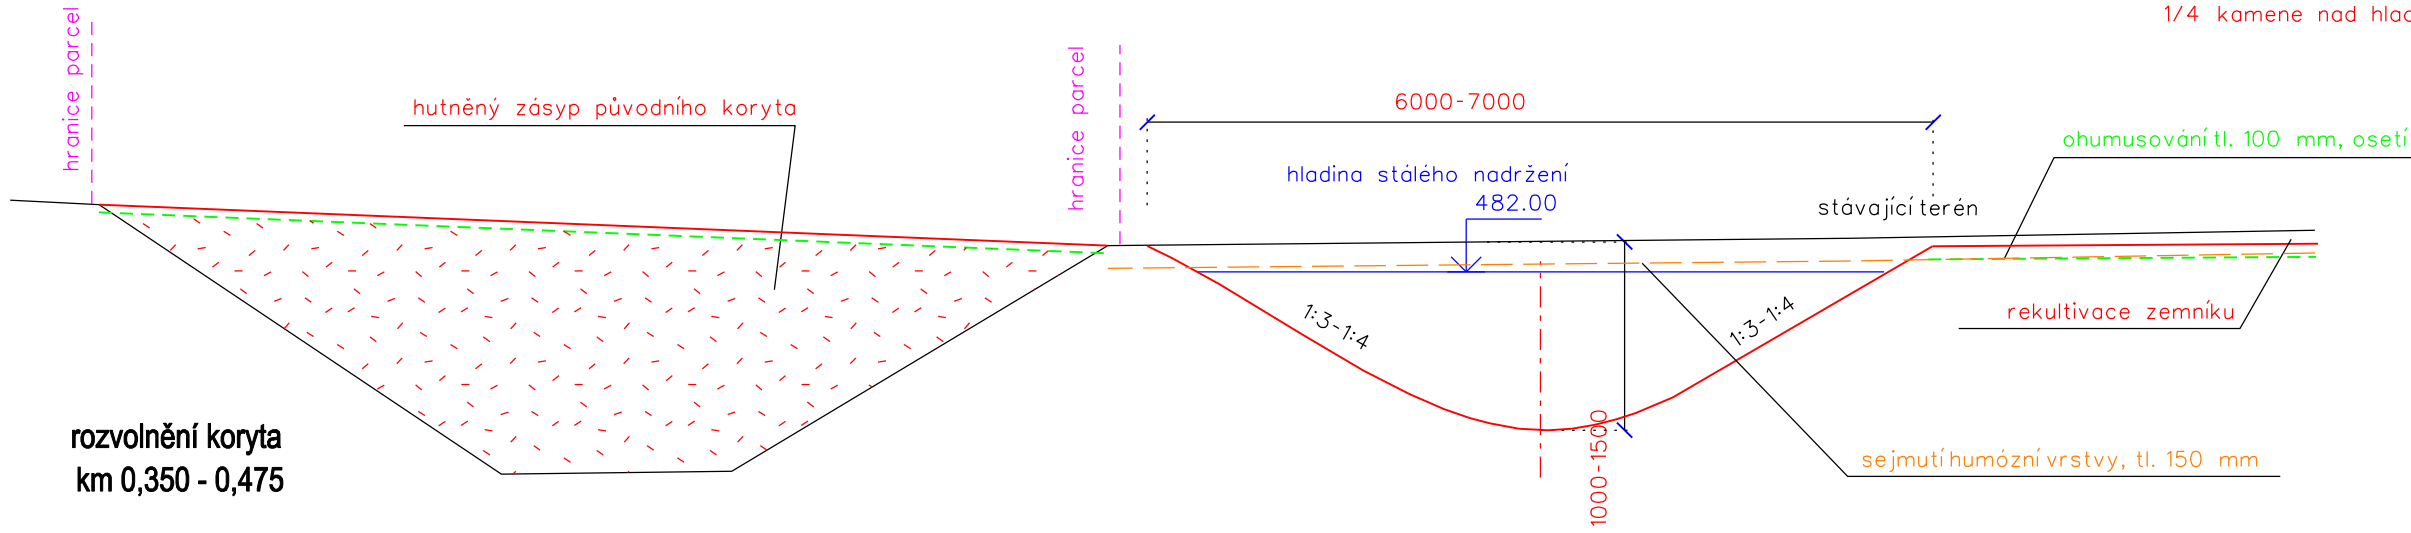


PRÁH 1

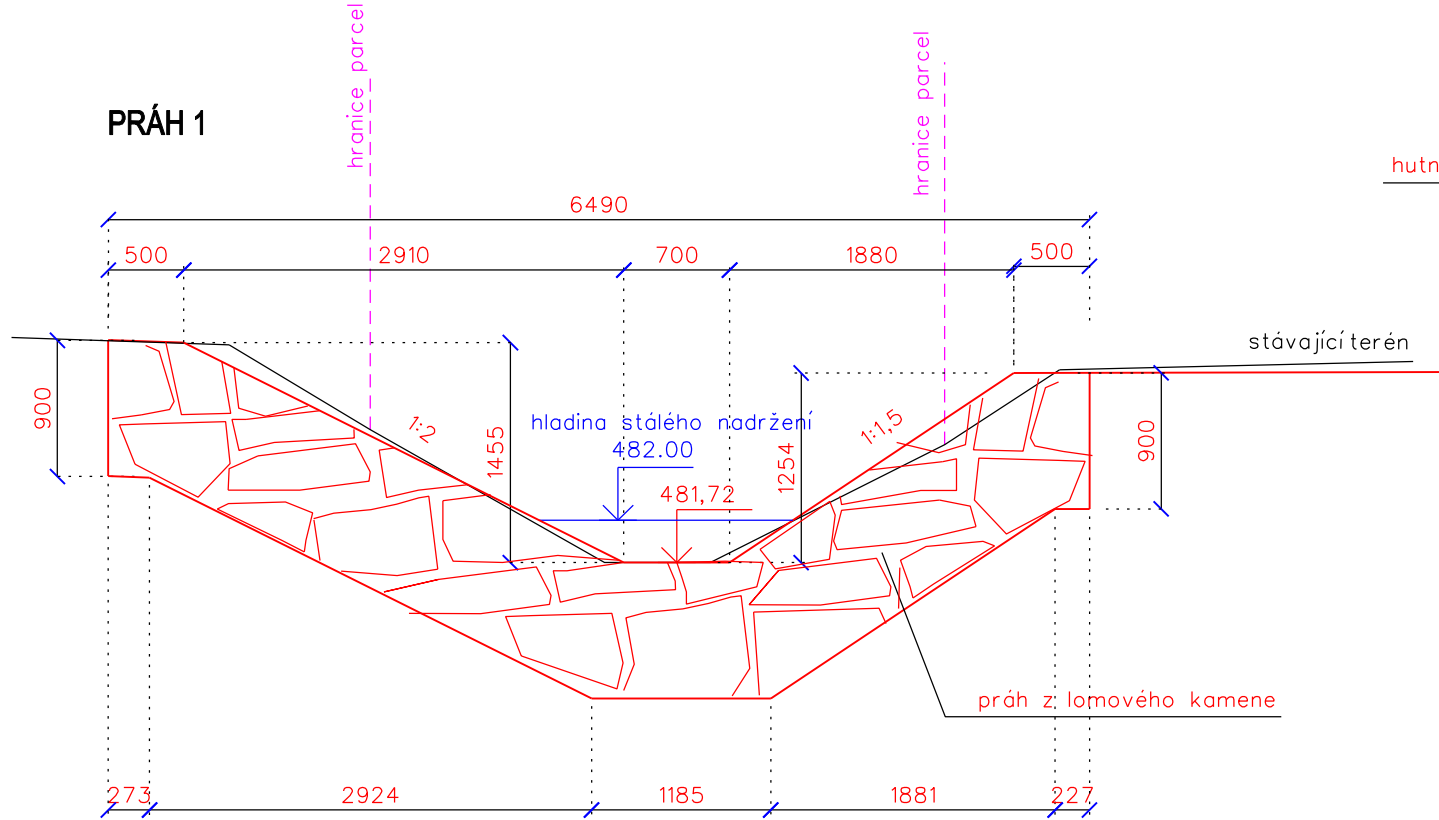



PRÁH 2

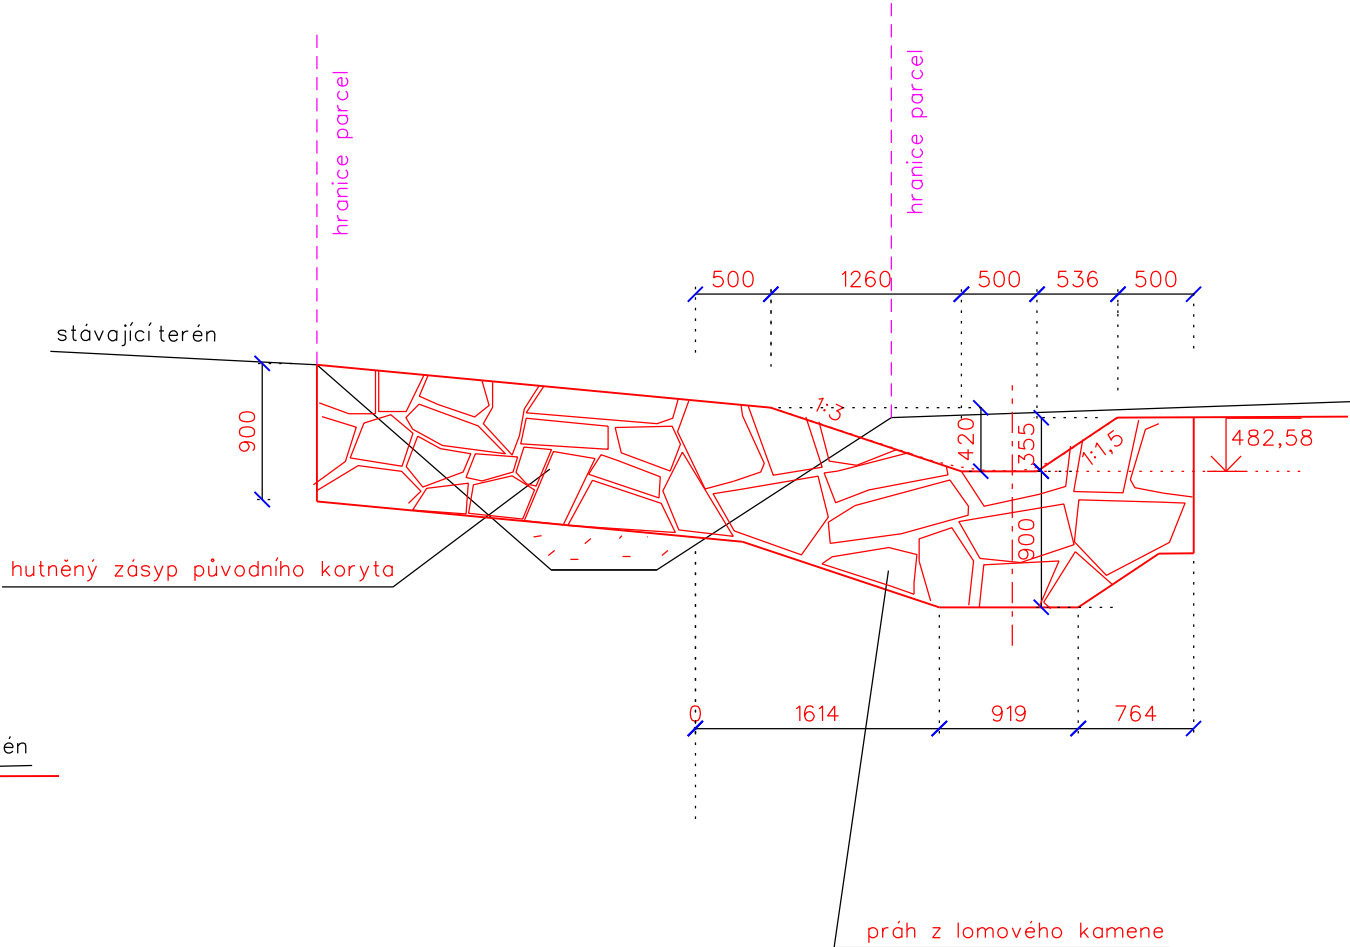


VZOROVÁ TRASA REVITALIZACE

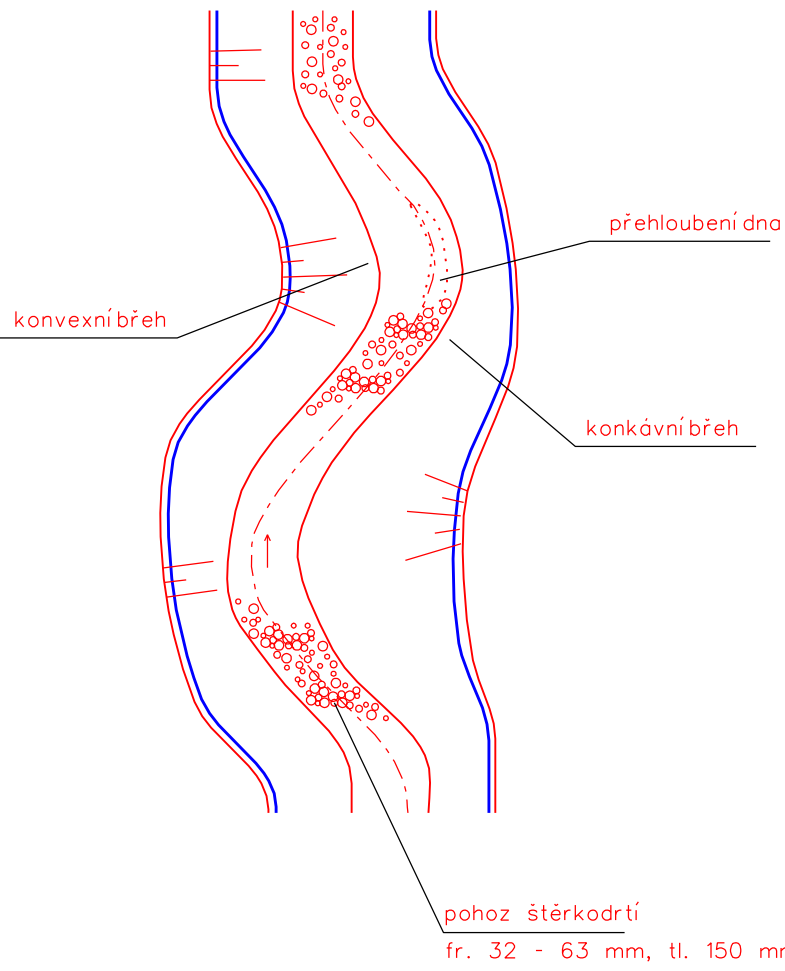

rozvolnění koryta
km 0,350 - 0,475

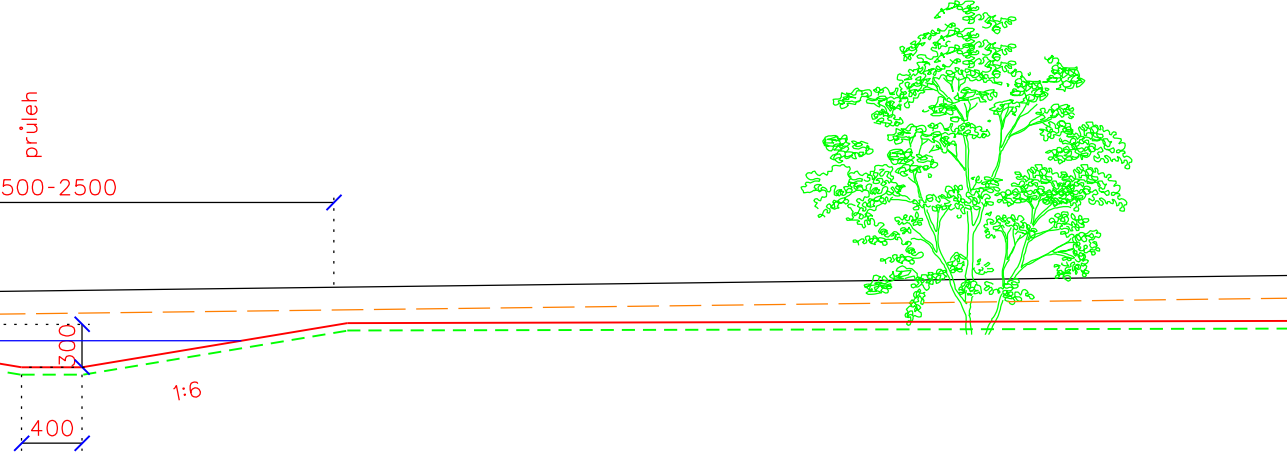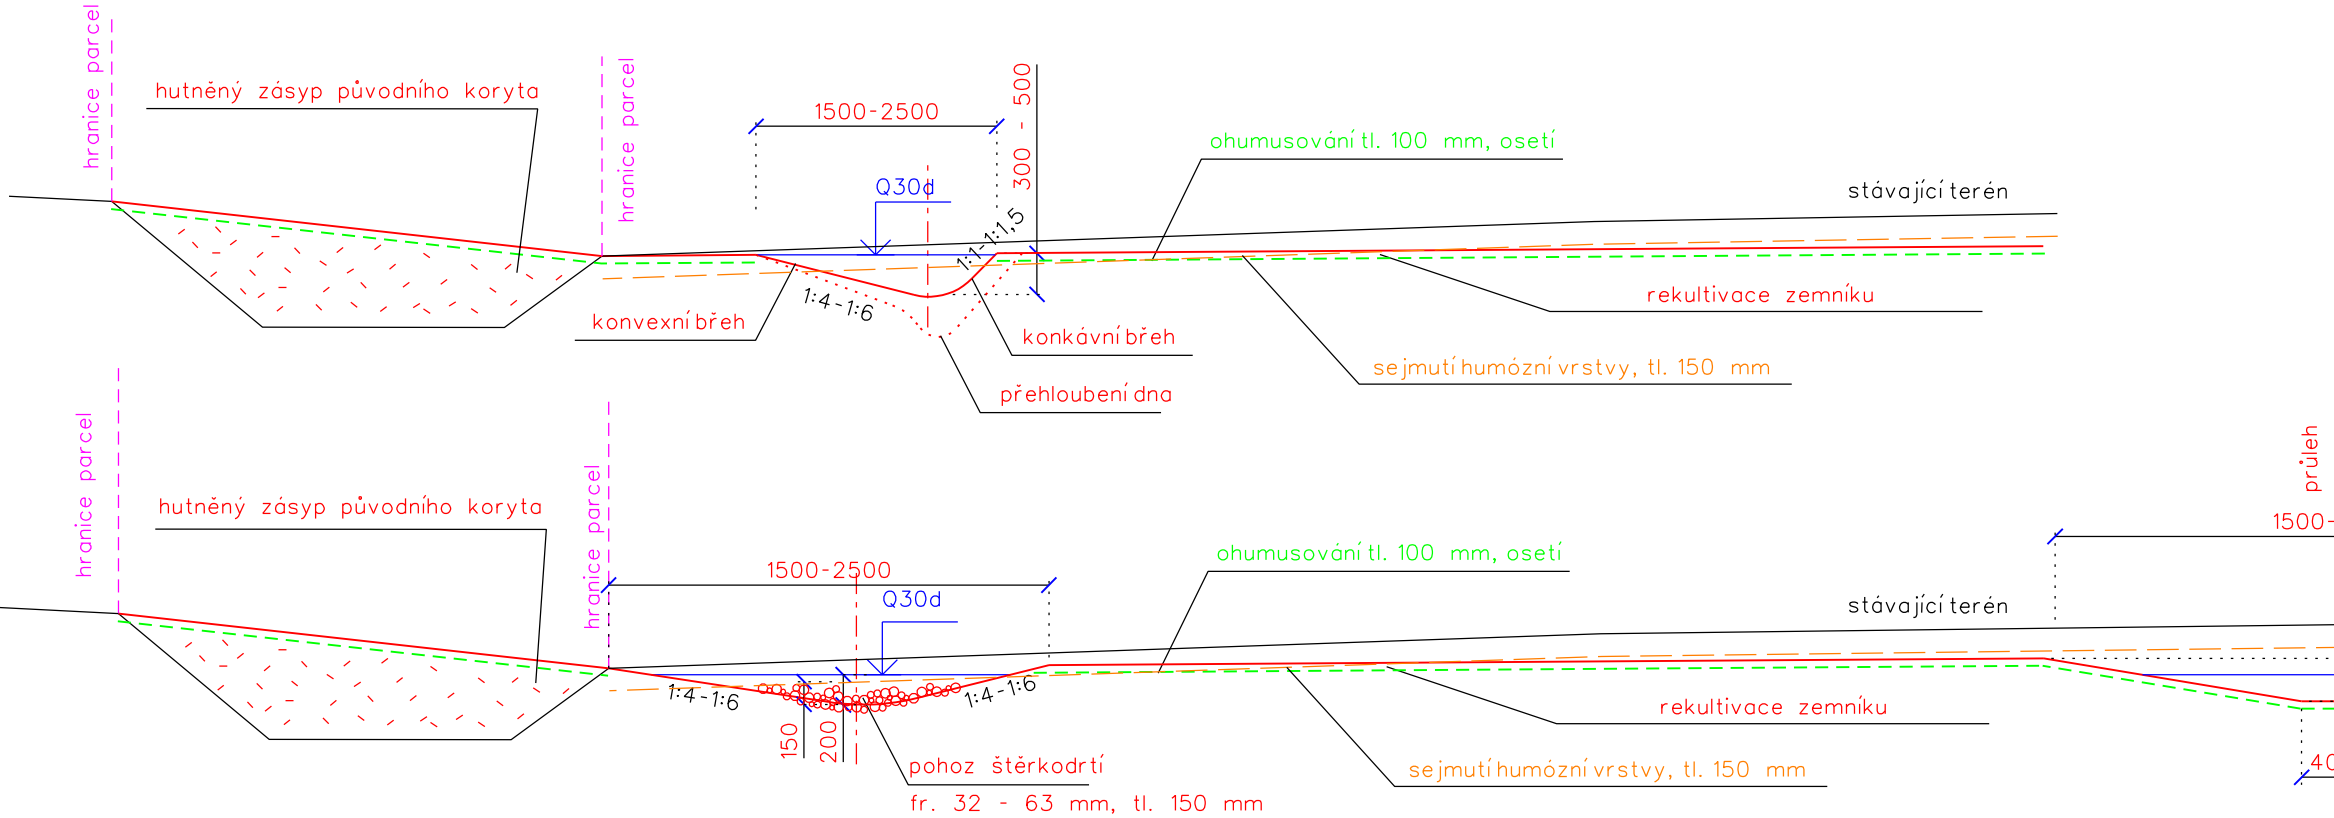

VÝŠKOVÝ SYSTÉM: BpV
SOUŘADNICOVÝ SYSTÉM: S-JTSK

| | | | | | | |
|-------------------|--|-------------------|---------------------|---|-----------------|------------------|
| Vypracoval | Zodpov. projektant | Hl. ing. projektu | Vedoucí střediska |  AGPOL s.r.o. Jungmannova 153/12 779 00 Olomouc Česká republika | | |
| Ing. Feltl, Ph.D. | Ing. Feltl, Ph.D. | Ing. Skácel | Ing. Vaculín, Ph.D. | | | |
| | | Ing. Štacl | Ing. Kambár | | | |
| Místo stavby | k.ú. Větrkovice u Vítkova | | Kraj | Moravskoslezský | Počet formátů | 4 A4 |
| Investor | SPÚ, Krajský pozemkový úřad pro Moravskoslezský kraj, Pobočka Opava | | | | Datum | 12. 2018 |
| Akce - objekt | Realizace souboru staveb společných zařízení k.ú. Větrkovice u Vítkova SO 06 - Rekonstrukce nádrže N2 | | | | Stupeň | DSP + DPS |
| | | | | | Zakázkové číslo | 2829 / 040 |
| | | | | | Archivní číslo | 2829 |
| Příloha | VZOROVÉ ŘEZY REVITALIZACE | | | | Měřítko | Číslo výkresu |
| | | | | | 1:50 | D.6.b.4.3 |