


Ocelové česle
povrchová úprava - žárové pozinkování


Ocelové česle 1300/1300

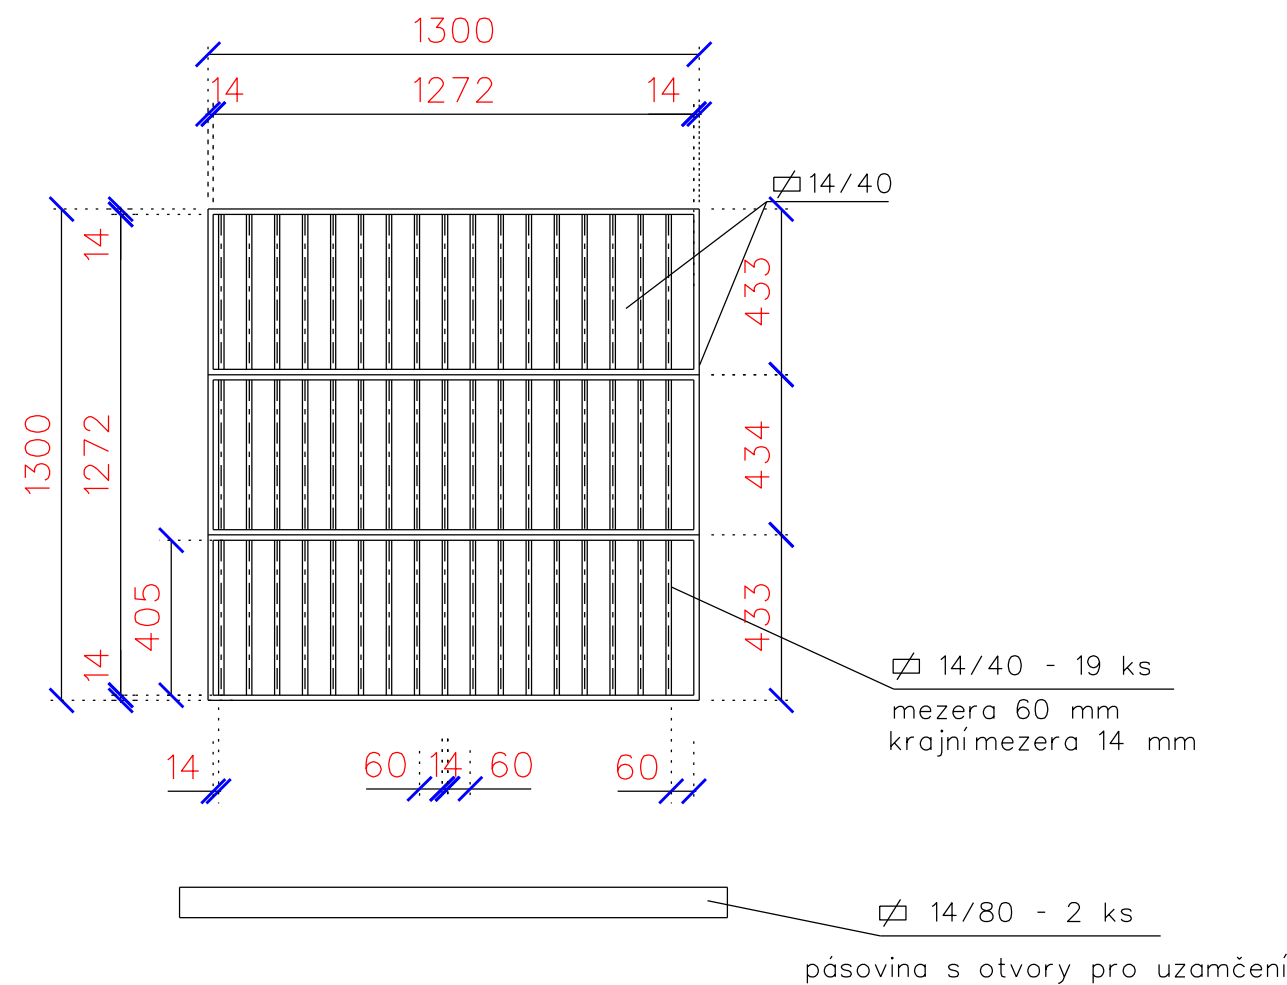

Výpis materiálu
OCEL 11343


| OZNAČENÍ PRUTU | DÉLKA (m) | POČET (ks) | HMOTNOST (kg/m) | CELKOVÁ DÉLKA (m) | OCEL CELKEM (kg) |
|----------------|--------------|---------------|--------------------|-------------------------|------------------------|
| Ø 14/40 | 1,30 | 6 | 4,40 | 7,80 | 34,32 |
| | 0,41 | 57 | 4,40 | 23,37 | 102,83 |
| Ø 14/80 | 1,45 | 2 | 8,74 | 2,90 | 25,35 |
| OCEL celkem | | | | | 162,50 |

Ocelové česle 1250/600

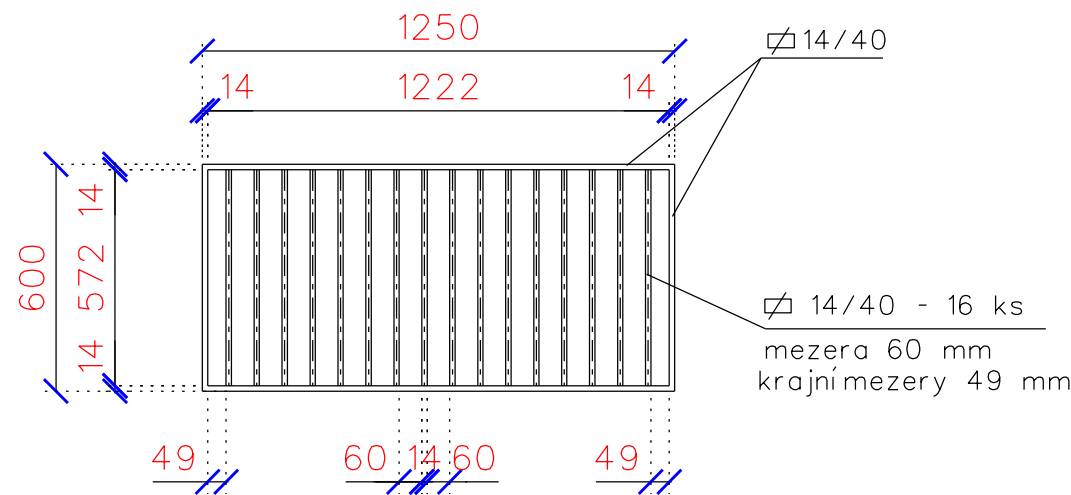

Výpis materiálu
OCEL 11343

| OZNAČENÍ PRUTU | DÉLKA (m) | POČET (ks) | HMOTNOST (kg/m) | CELKOVÁ DÉLKA (m) | OCEL CELKEM (kg) |
|----------------|--------------|---------------|--------------------|-------------------------|------------------------|
| Ø 14/40 | 1,25 | 2 | 4,40 | 2,50 | 11,00 |
| | 0,572 | 18 | 4,40 | 10,30 | 45,32 |
| OCEL celkem | | | | | 56,32 |

| | | | | | |
|-----------------|--|--------------------|----------------------|---|----------------------------------|
| Vypracoval | Zodpov.projektant | Hl. ing. projektu | Vedoucí střediska |  <div>AGPOL s.r.o. Jungmannova 153/12 779 00 Olomouc Česká republika</div> | |
| Fraitová | Ing. Feltl, Ph.D. | Ing. Skácel | Ing. Vaculín, Ph.D. | | |
| <i>Fraitová</i> | <i>Feltl</i> | <i>Ing. Skácel</i> | <i>Vaculín v.</i> | | |
| Místo stavby | k.ú. Větrkovice u Vítkova | | Kraj Moravskoslezský | Počet formátů | 2 A4 |
| Investor | SPÚ, Krajský pozemkový úřad pro Moravskoslezský kraj, Pobočka Opava | | | Datum | 12. 2018 |
| Akce - objekt | Realizace souboru staveb společných zařízení v k.ú. Větrkovice u Vítkova SO 06 - Rekonstrukce nádrže N2 | | | Stupeň | DSP + DPS |
| | | | | Zakázkové číslo | 2829 / 040 |
| | | | | Archivní číslo | 2829 |
| Příloha | VÝKRES ČESLÍ | | | Měřítko 1 : 20 | Číslo výkresu D.6.b.10 |