




ŘEZ B-B'

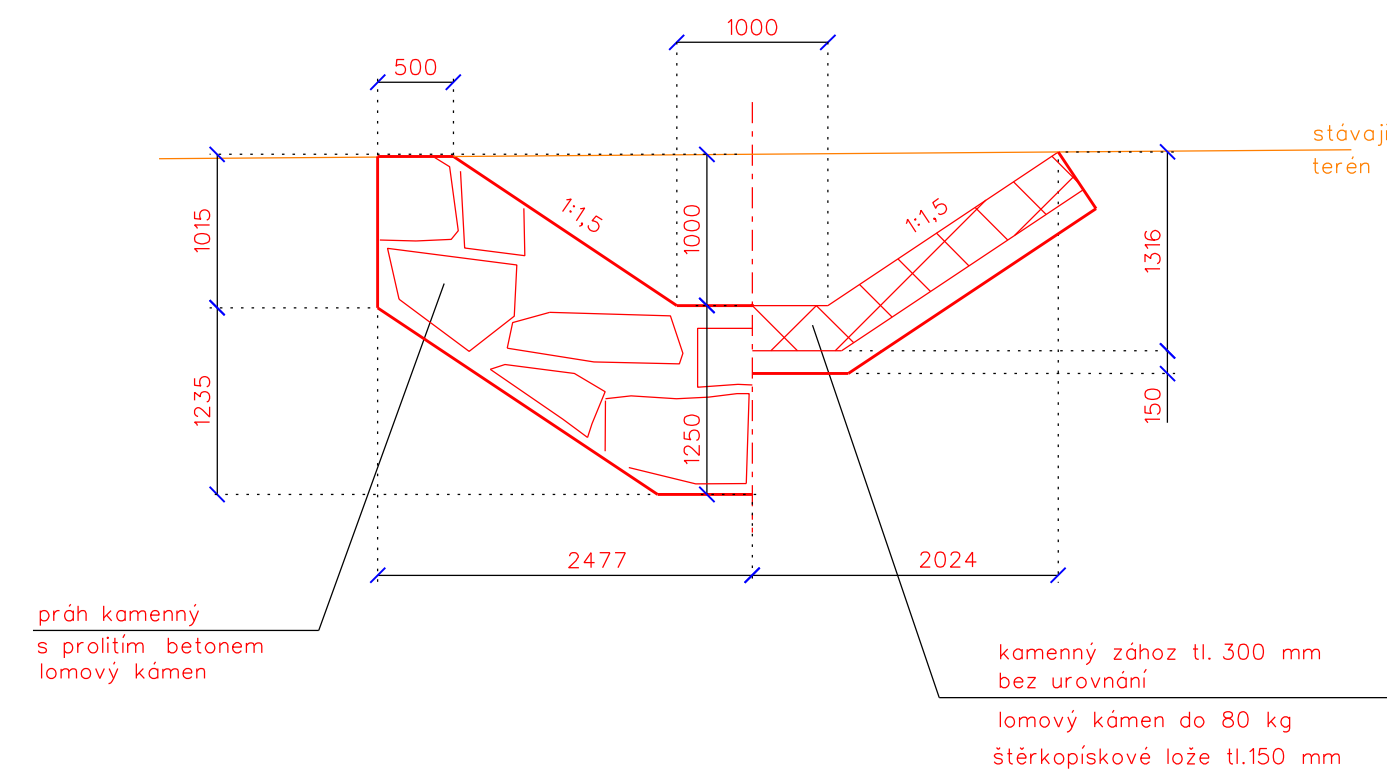


ŘEZ C-C'

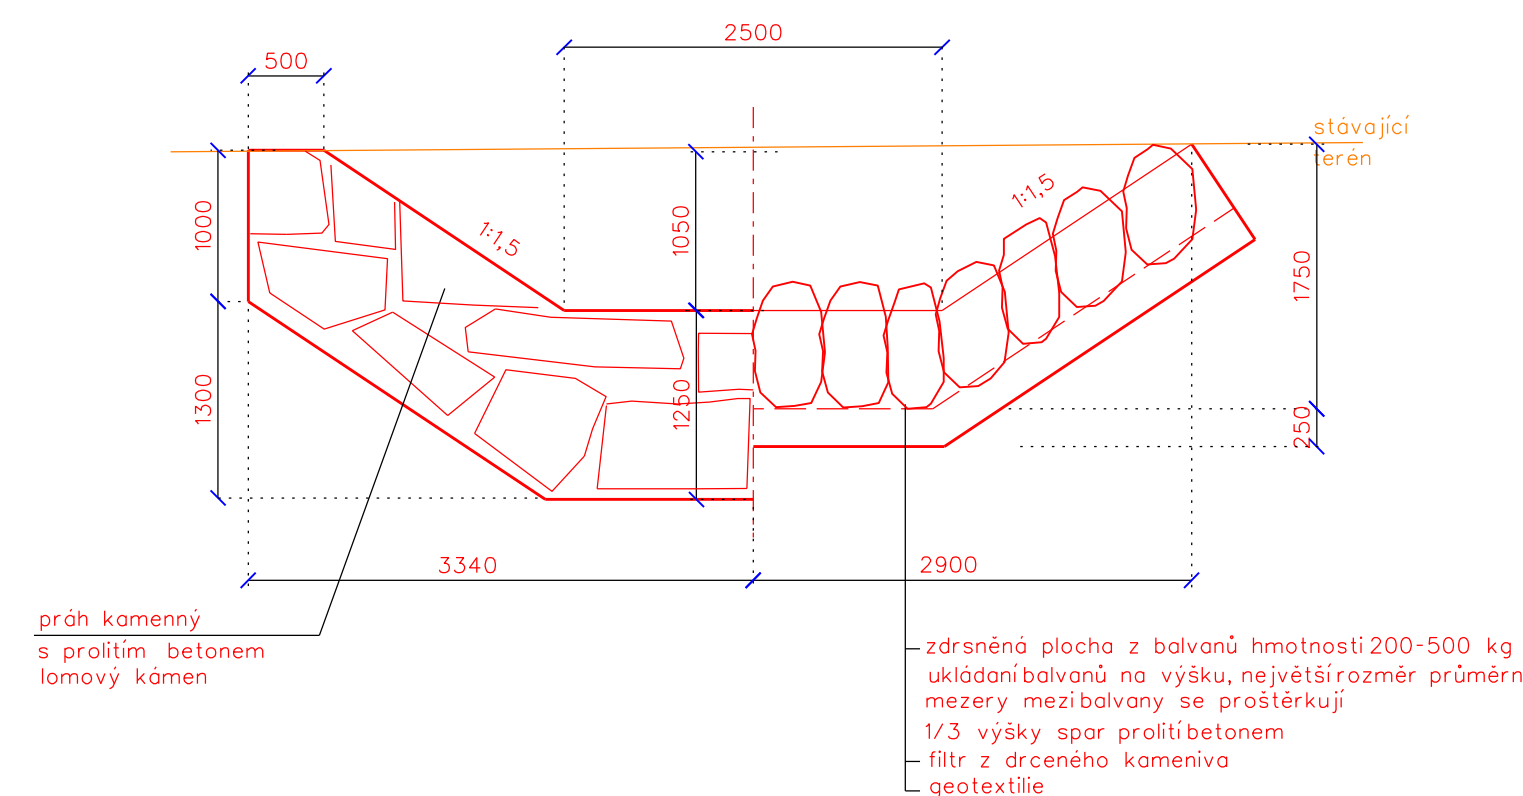


ŘEZ D-D'

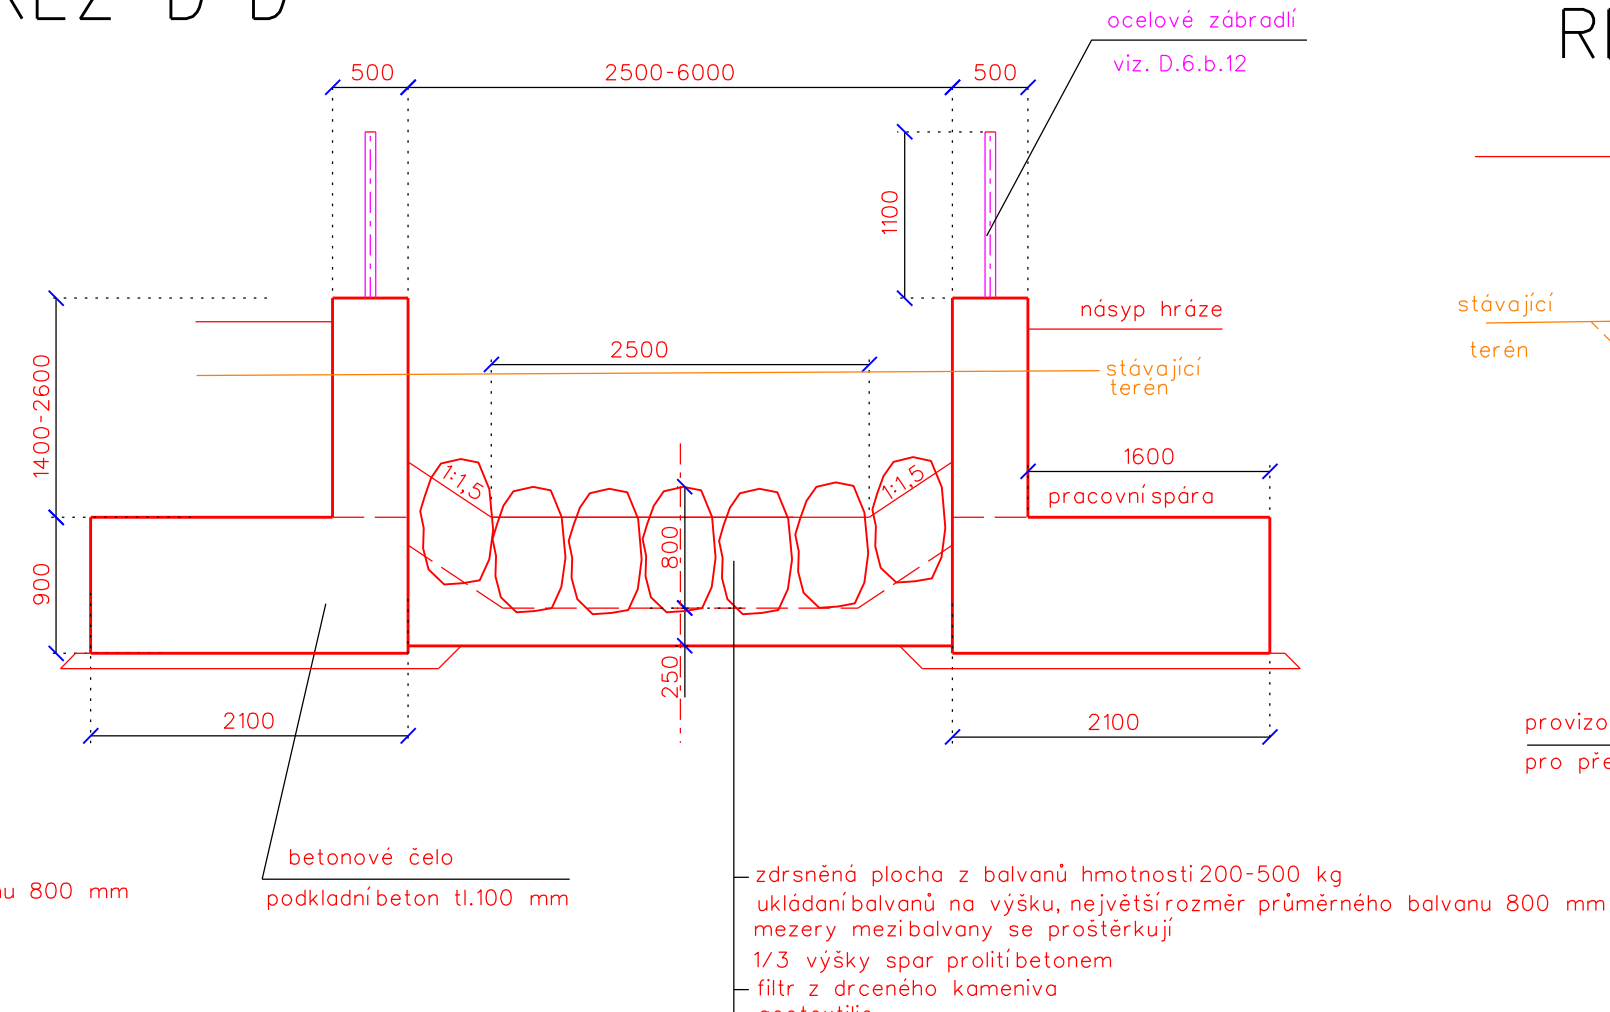


ŘEZ E-E'

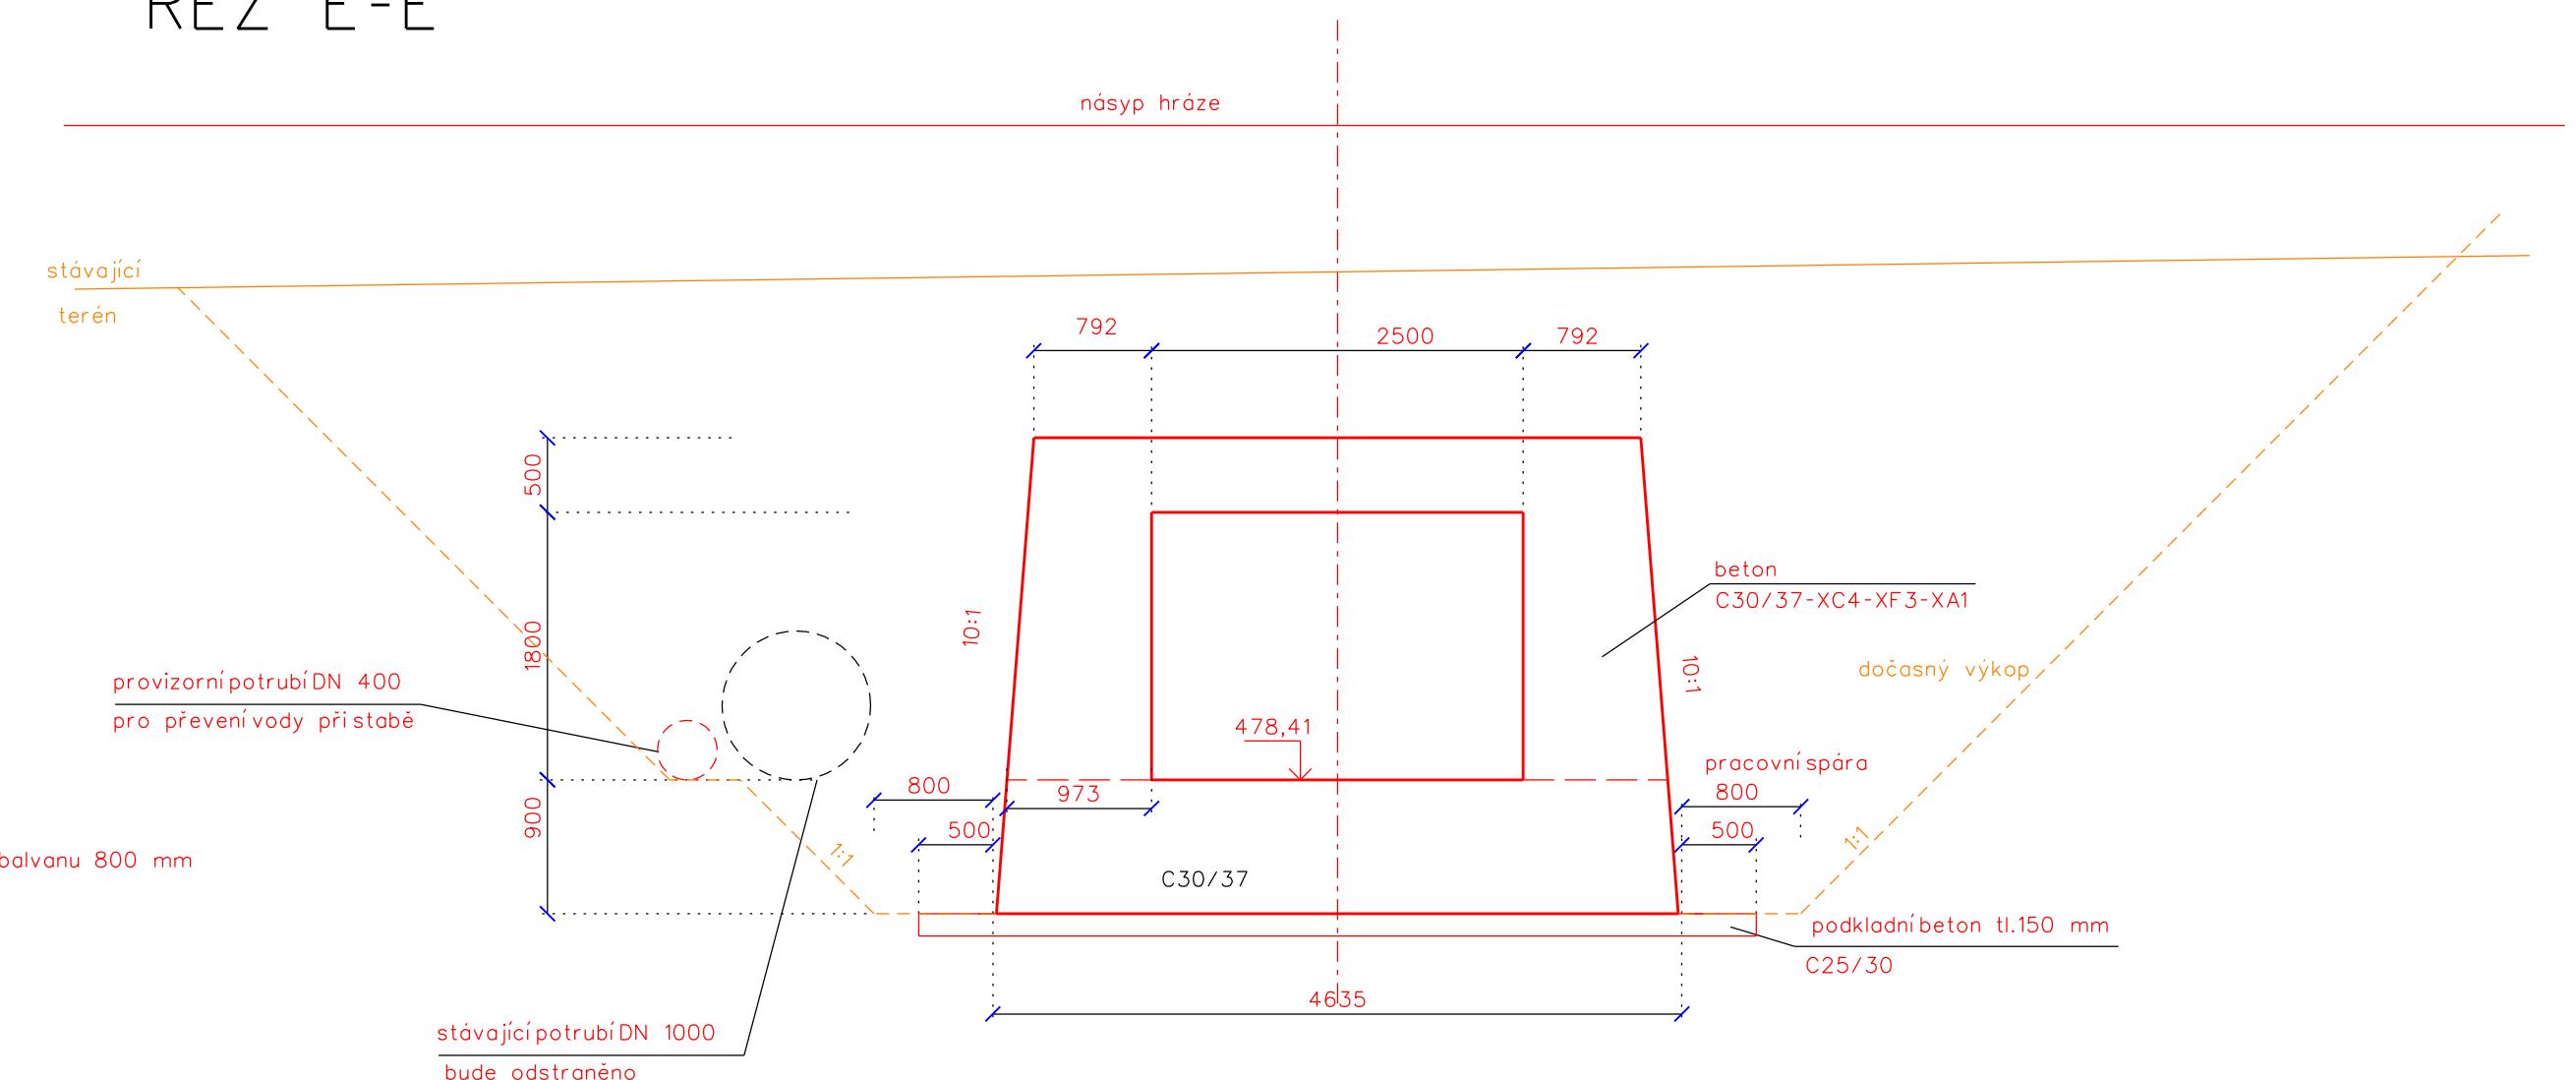


ŘEZ F-F'

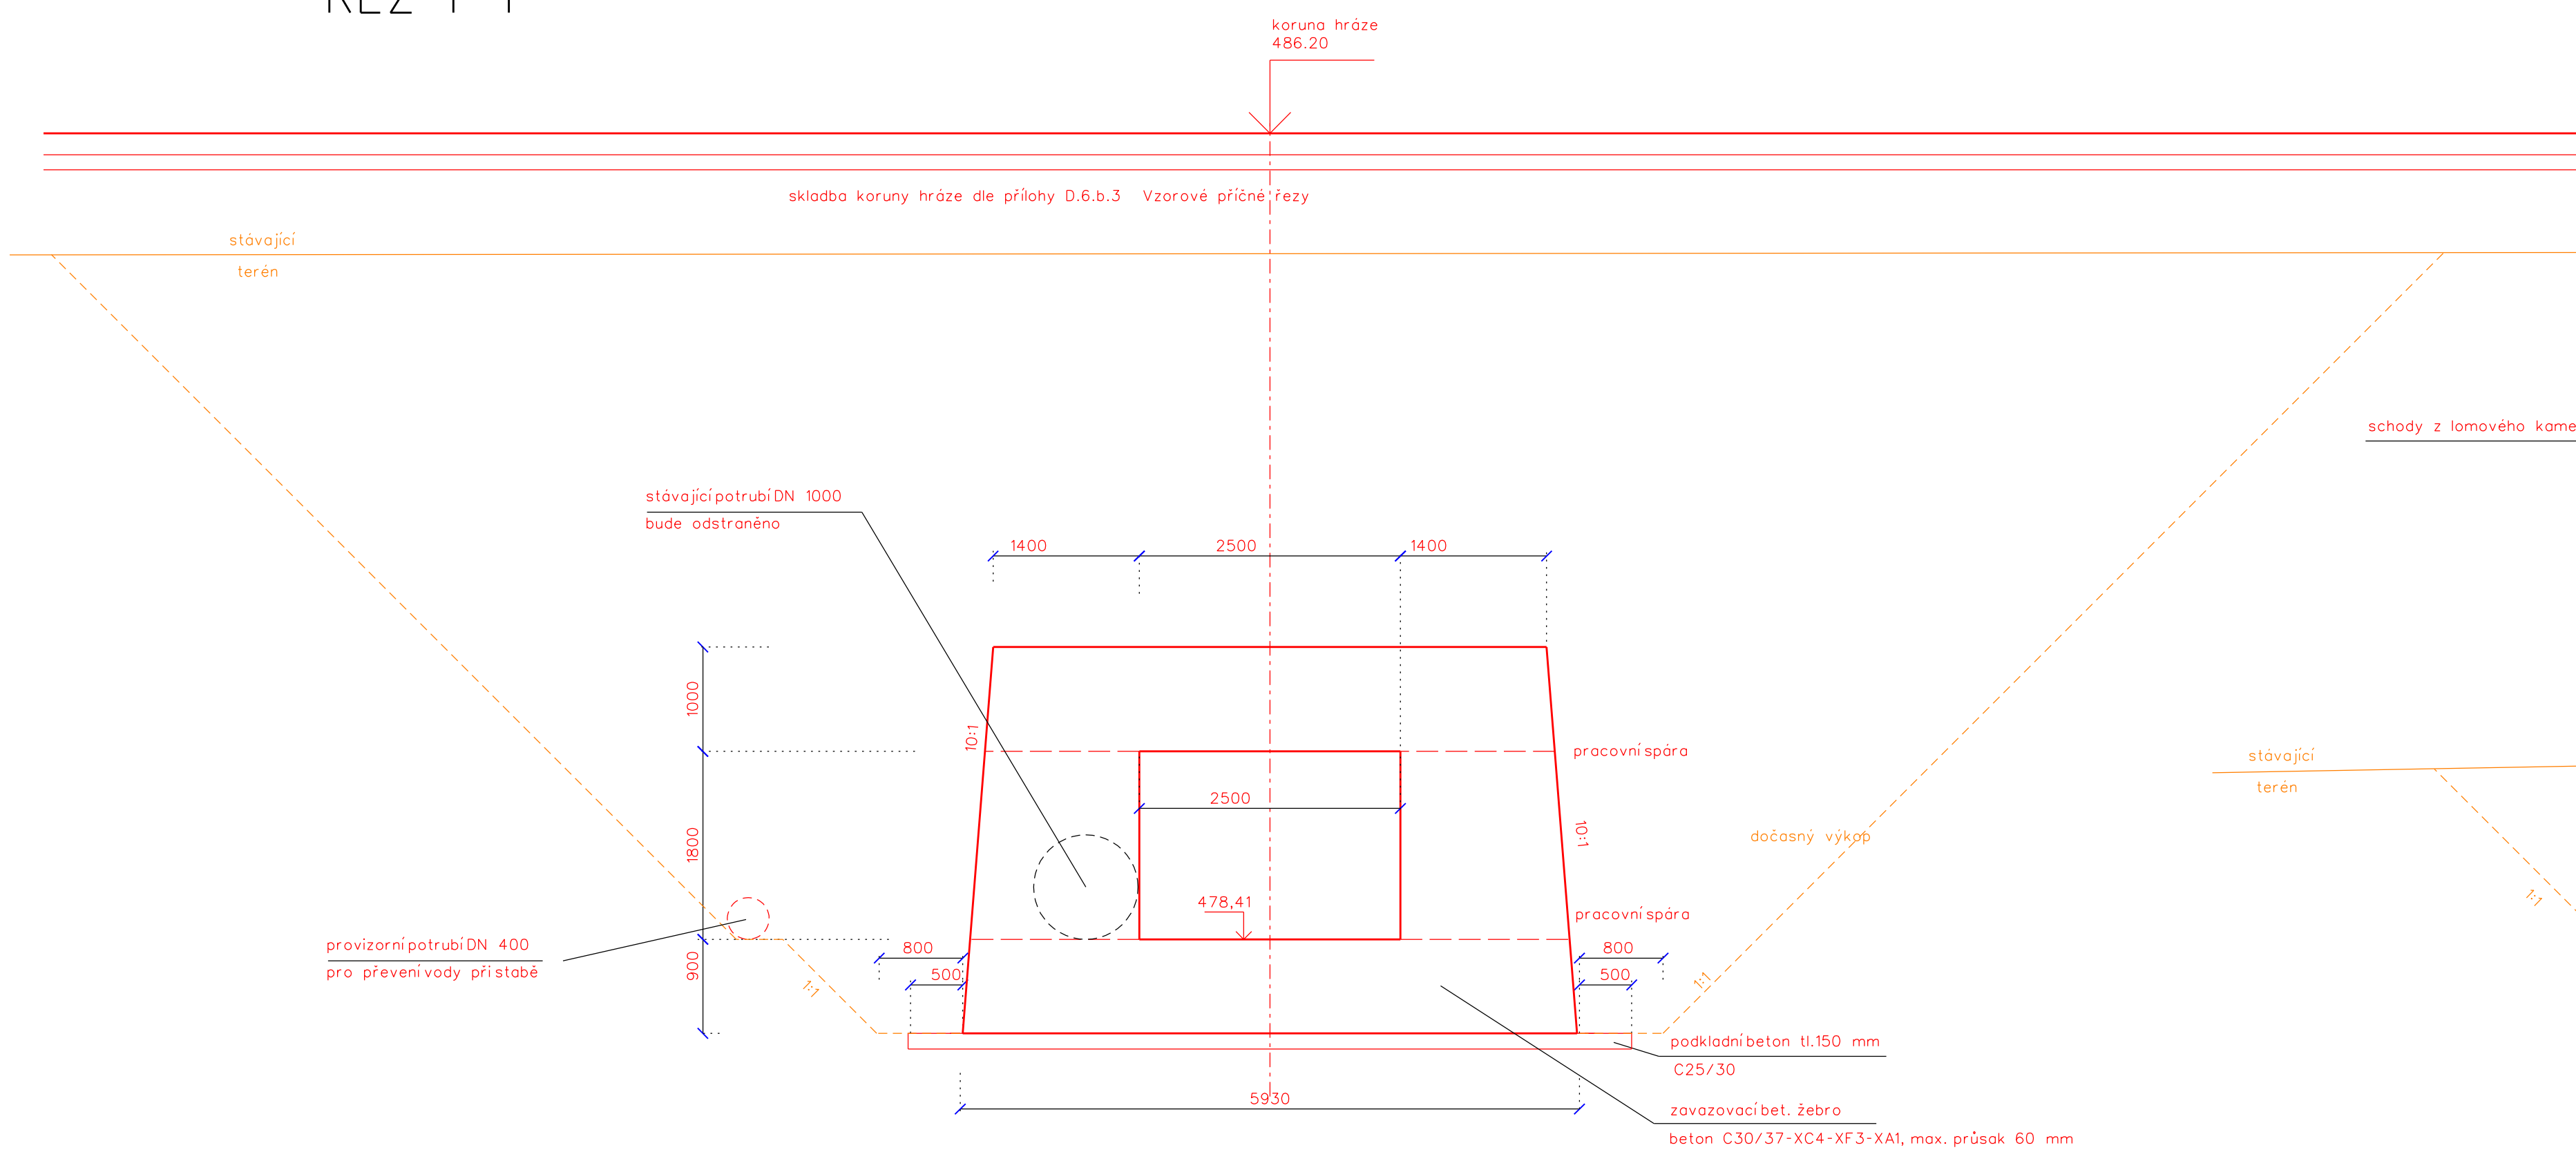


ŘEZ G-G'

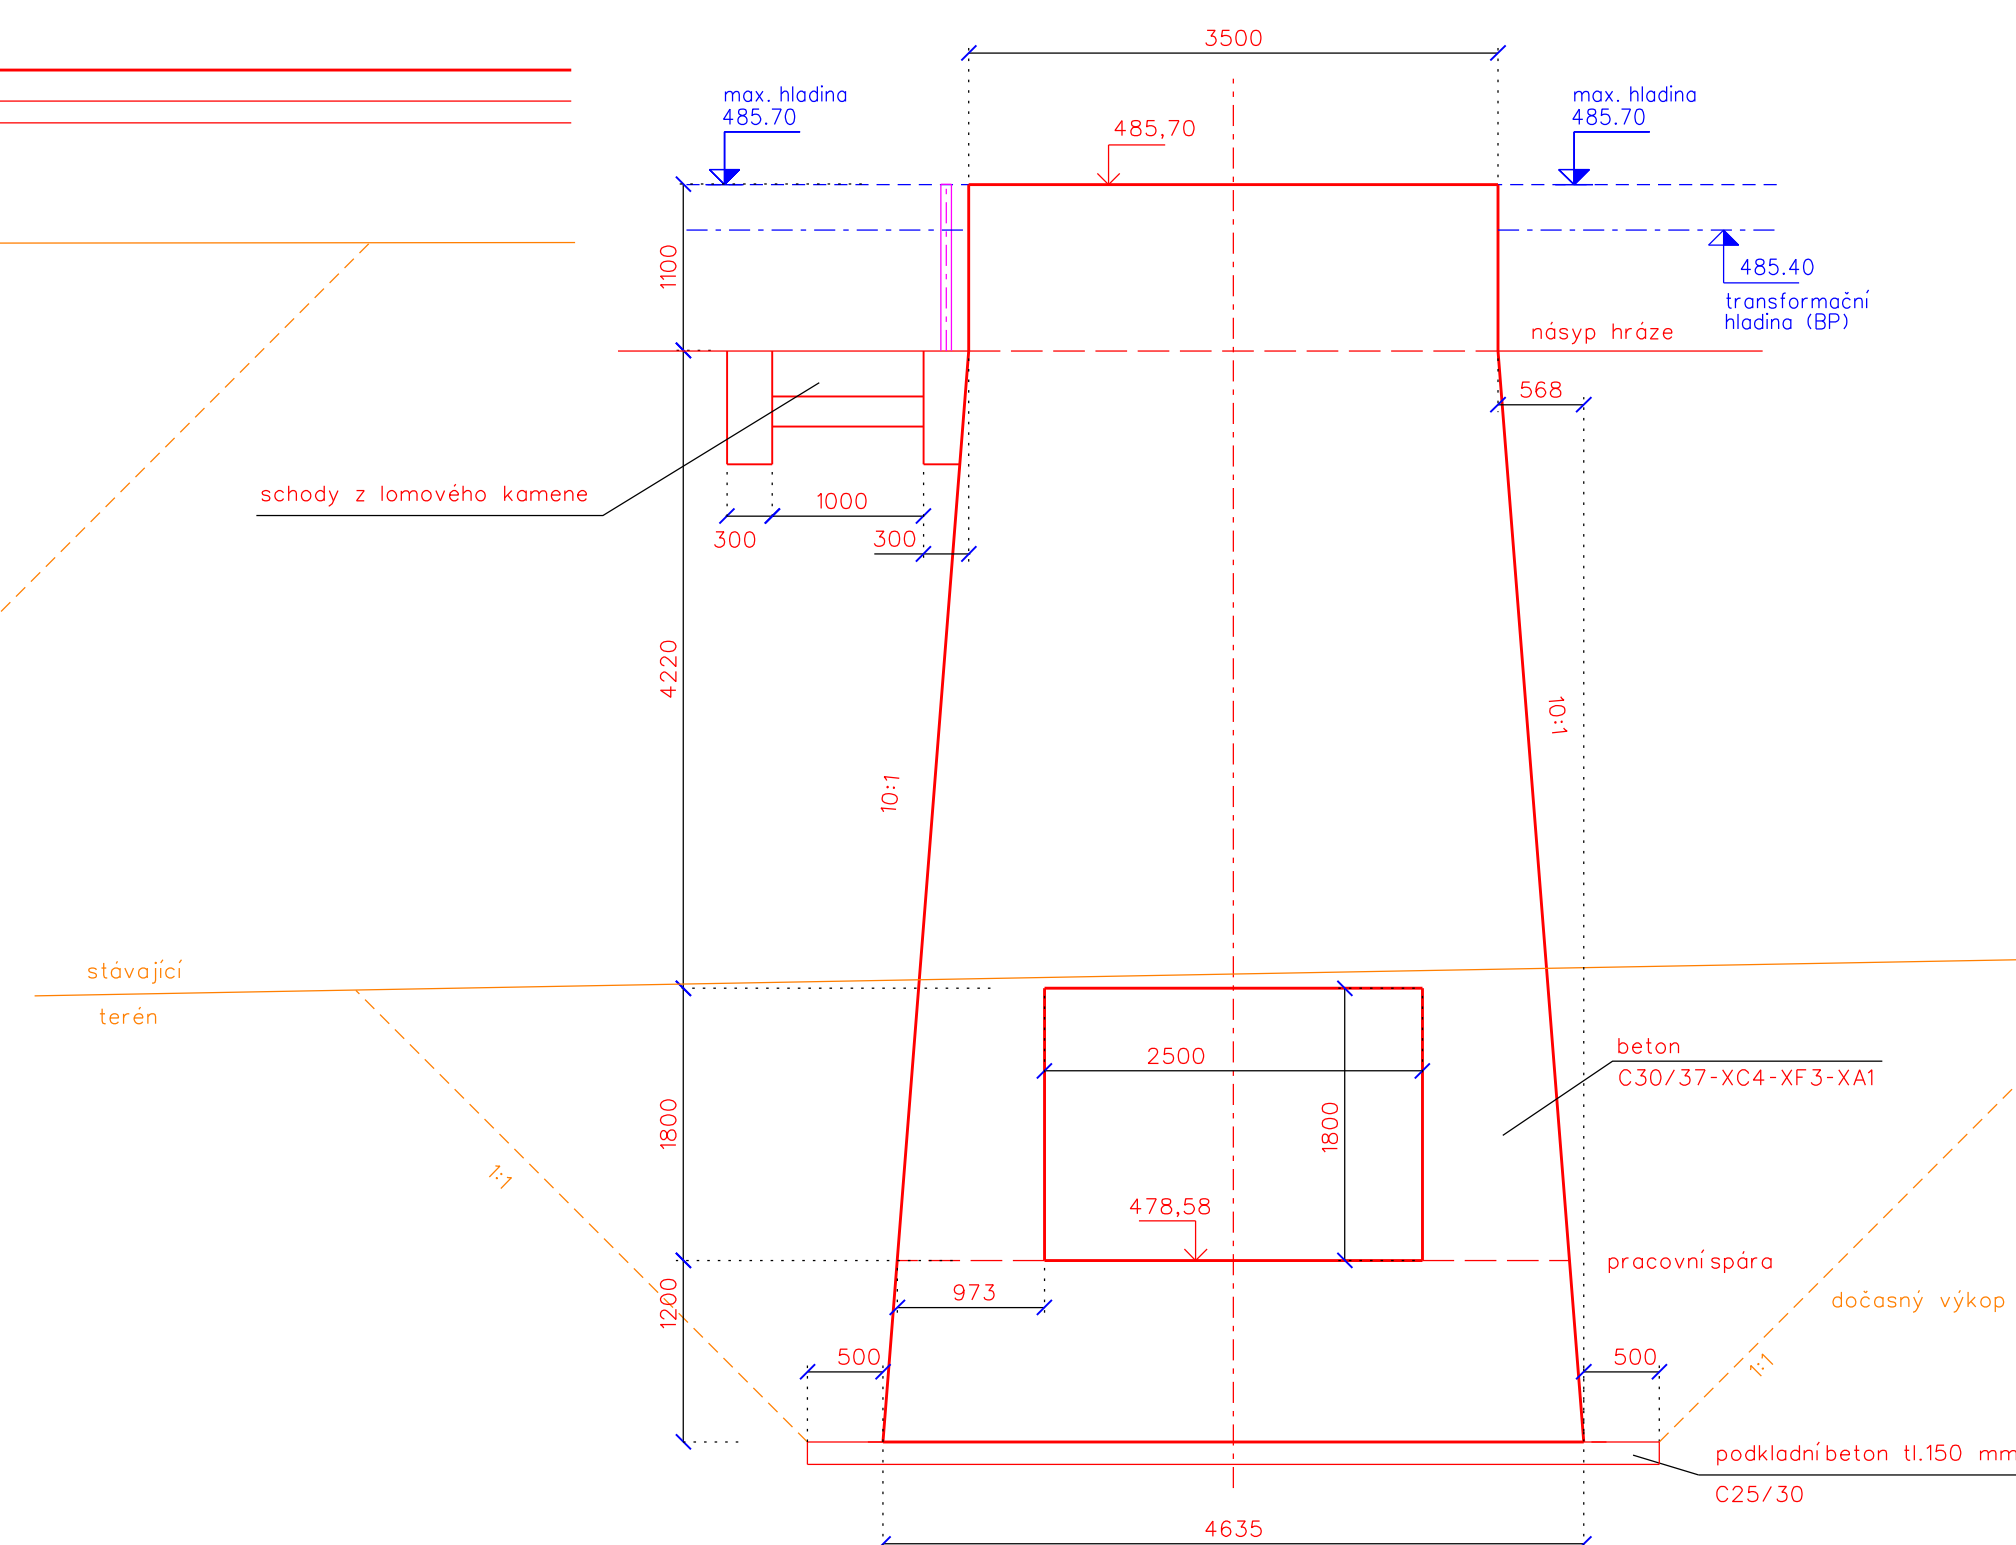


ŘEZ H-H'

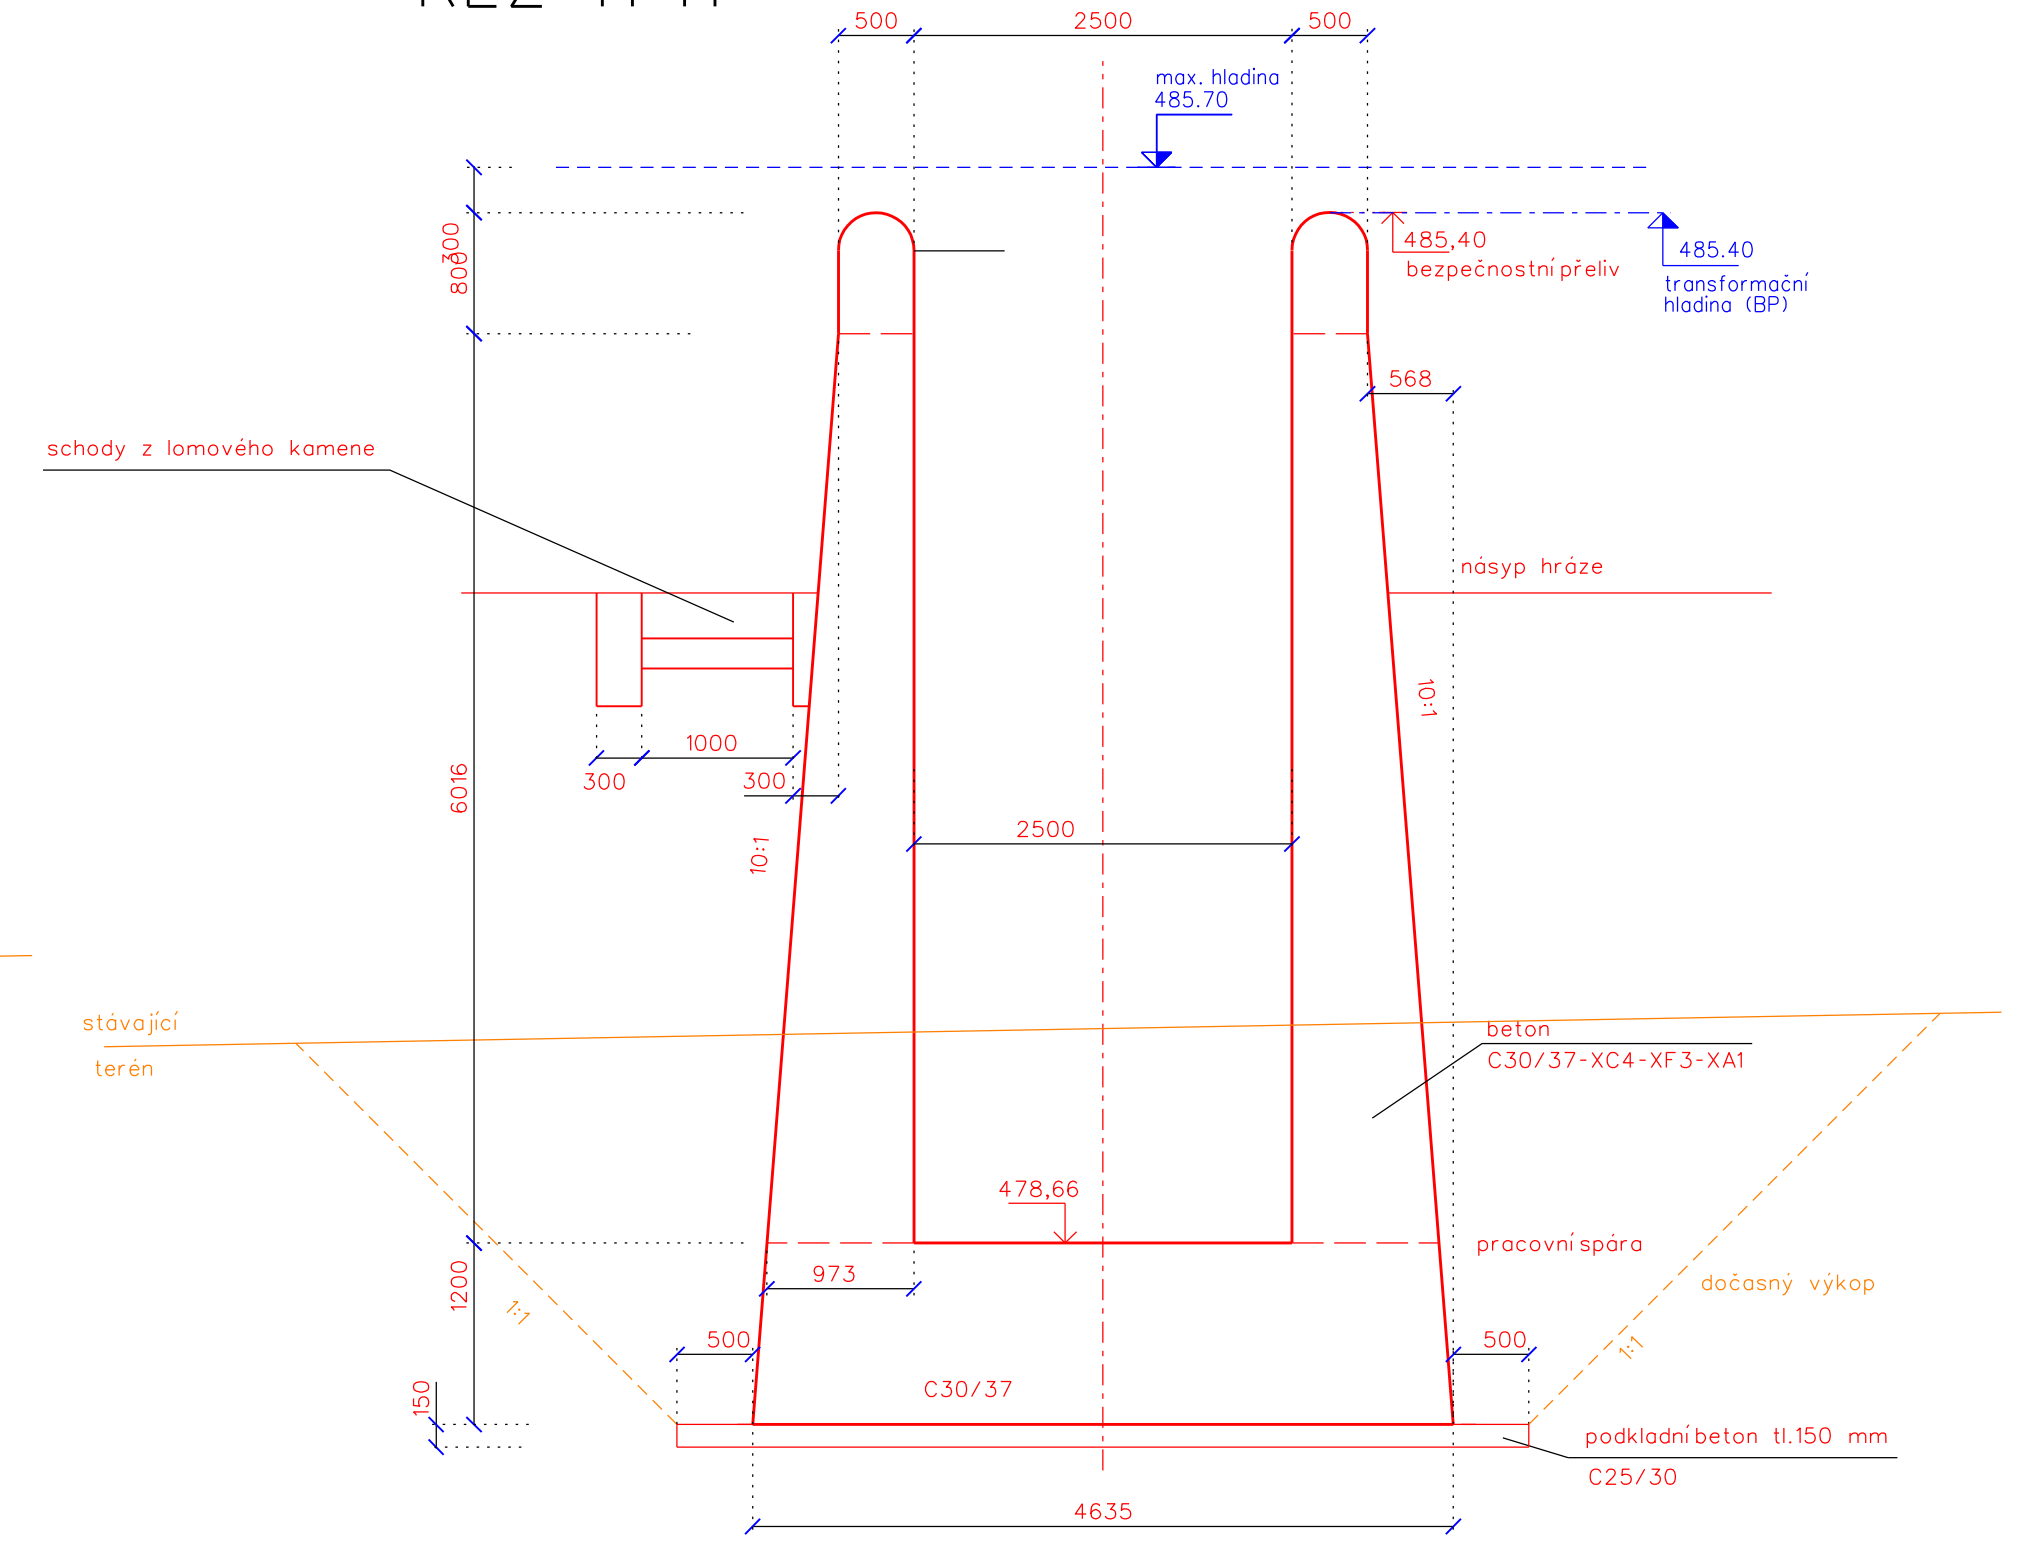


ŘEZ I-I'

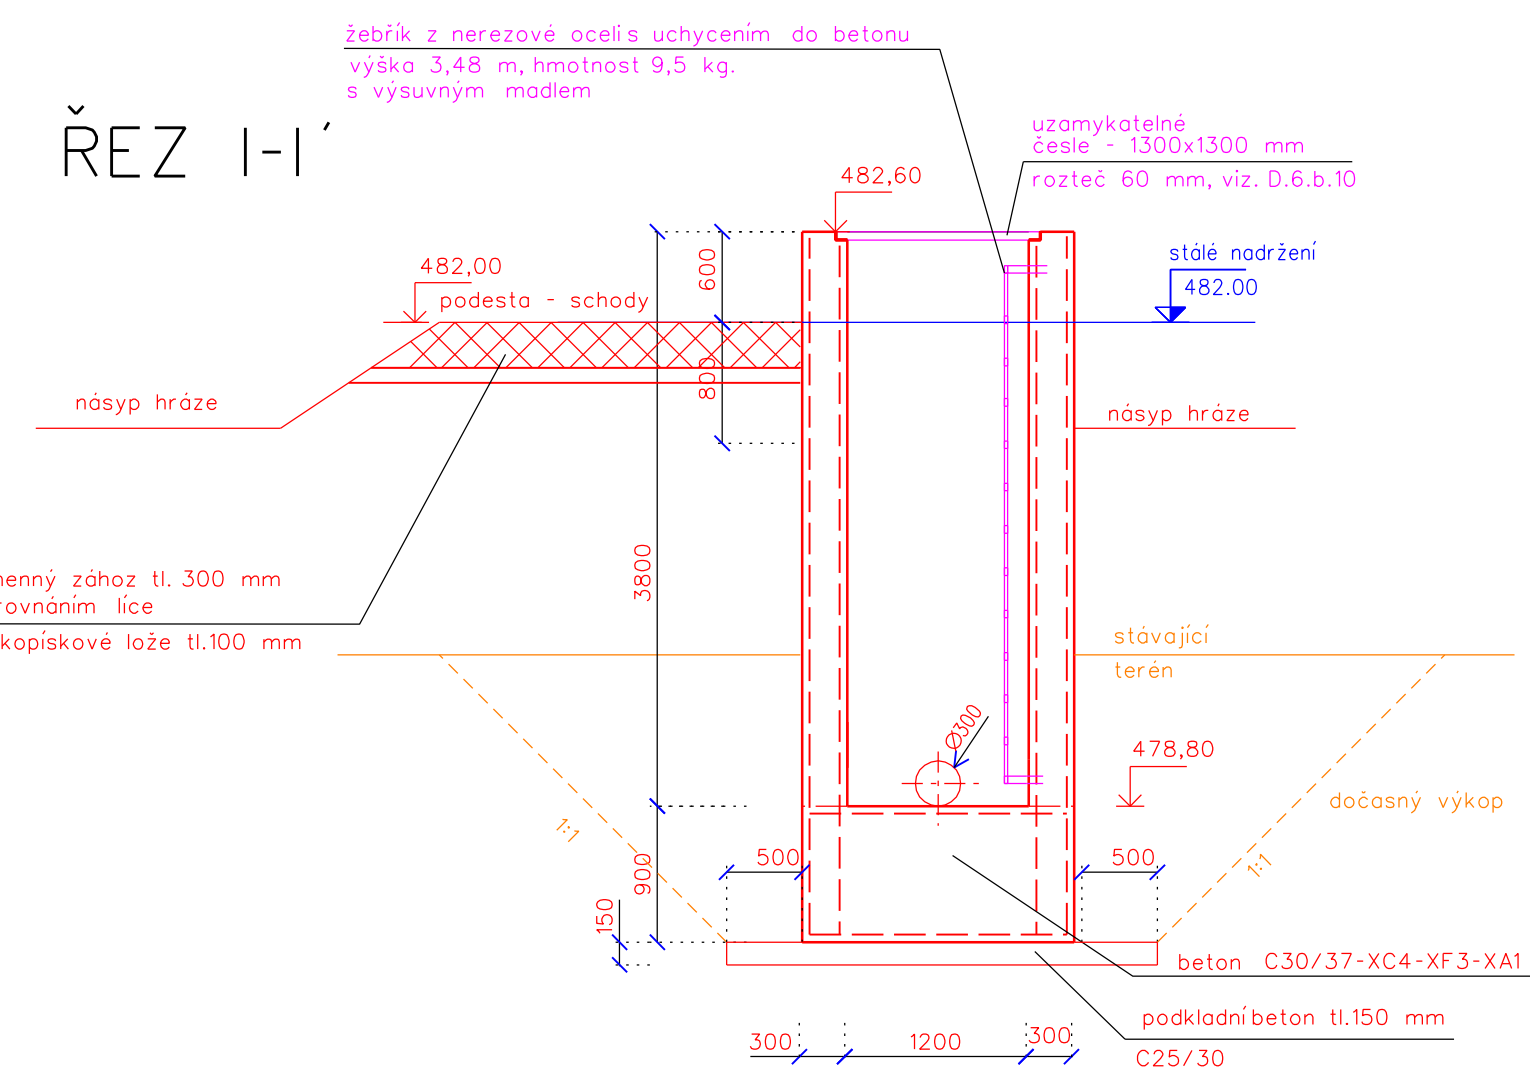


ŘEZ J-J'

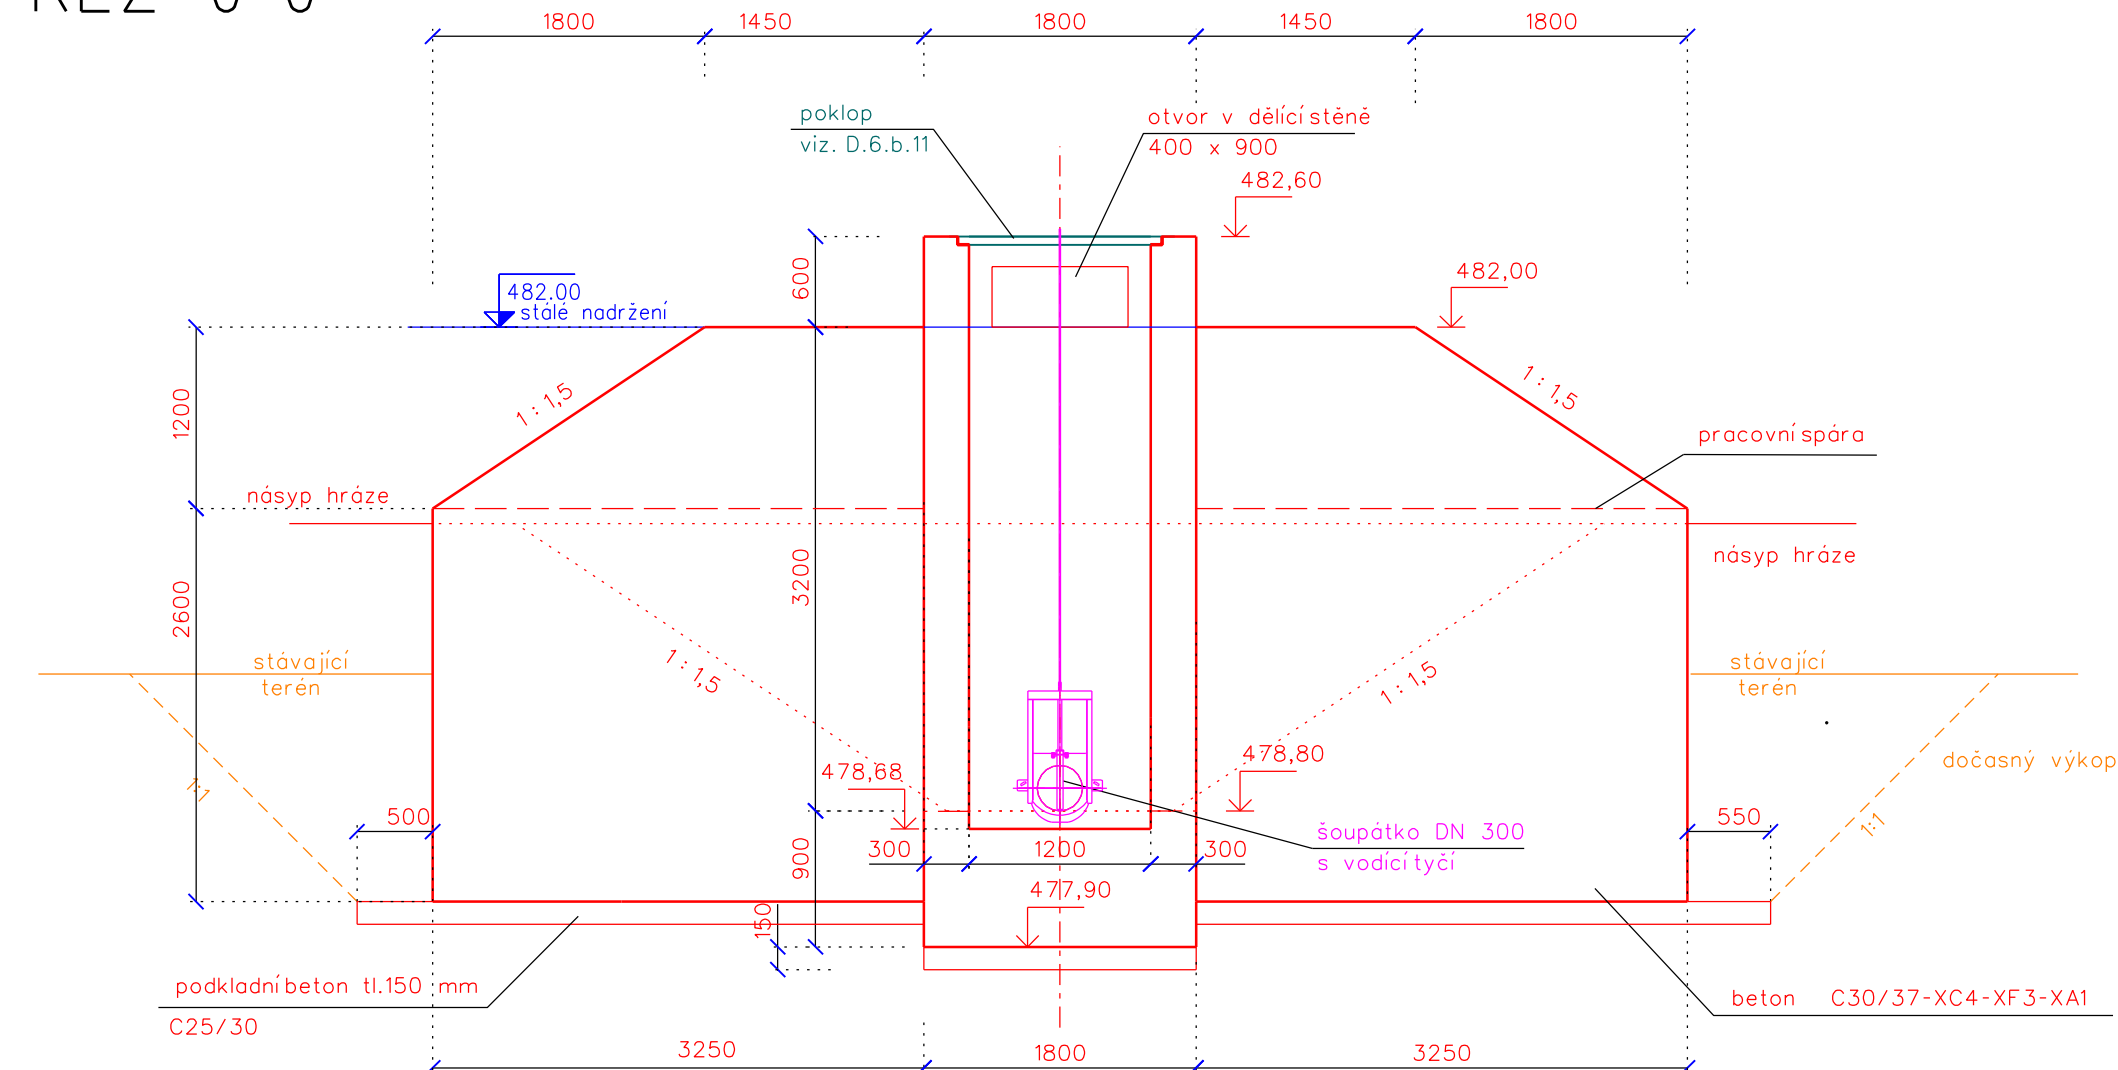


ŘEZ K-K'

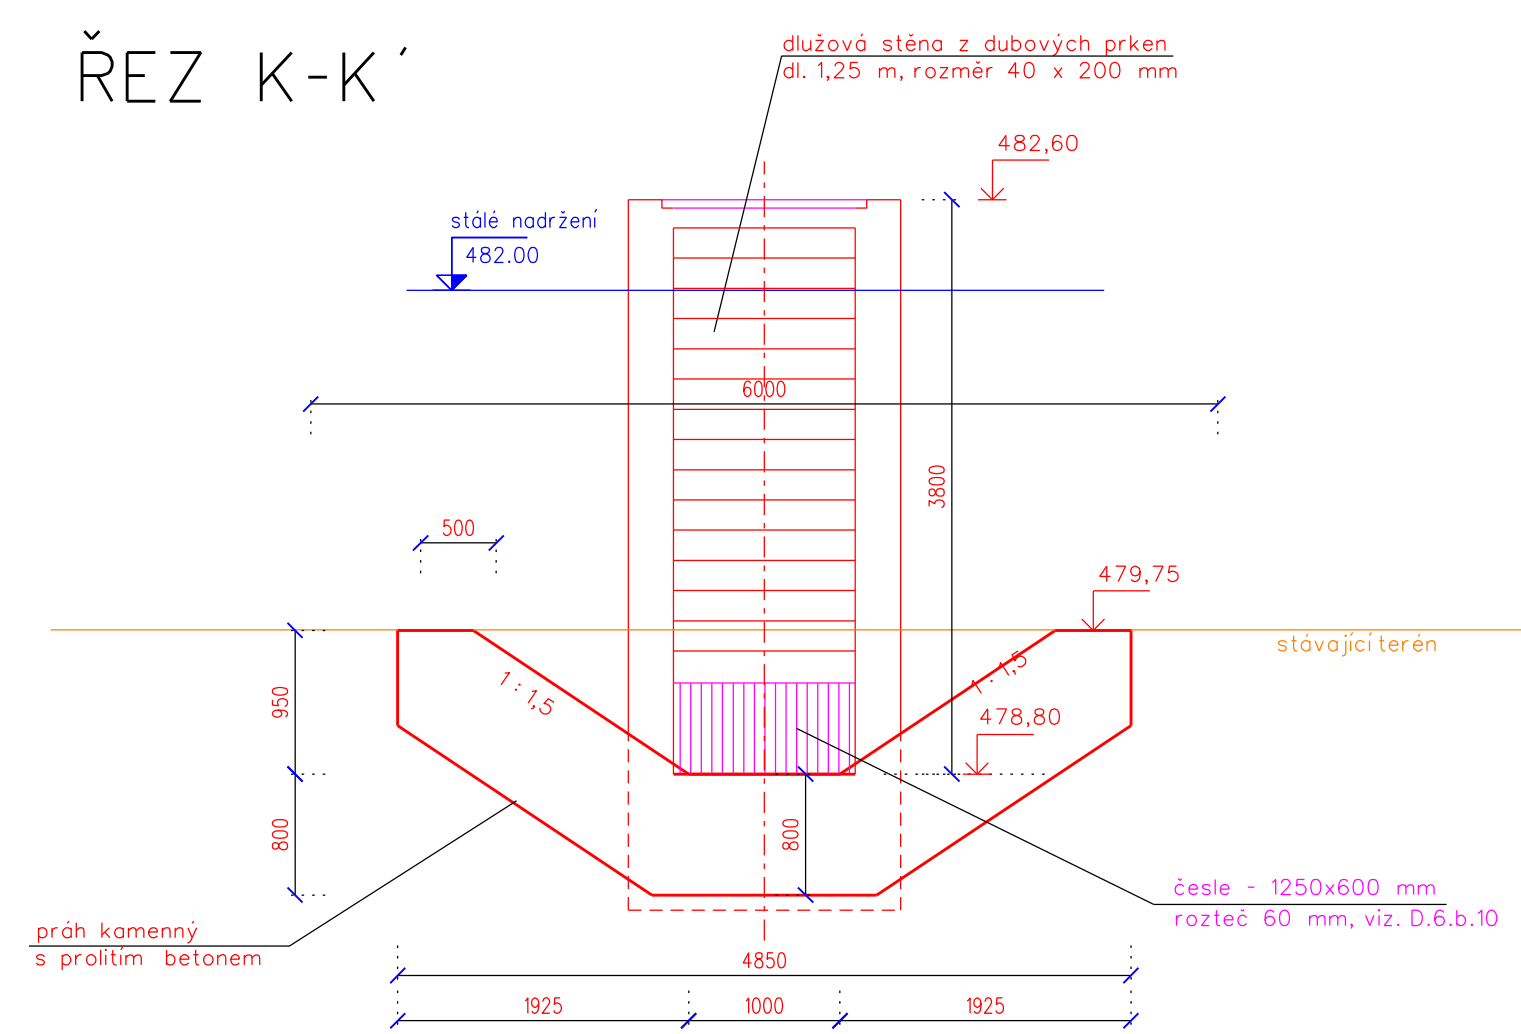

ŘEZ L-L'

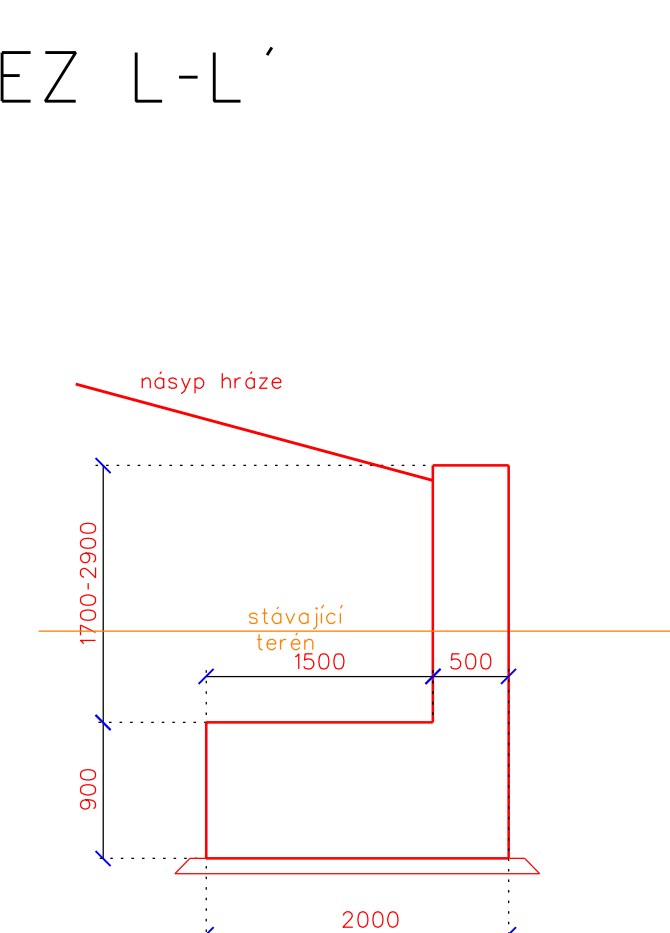

VÝŠKOVÝ SYSTÉM: Bpv
SOUŘADNICOVÝ SYSTÉM: S-JTSK

| | | | | | |
|------------------|--|-------------------|----------------------|---|---------------|
| Vypracoval | Zodpov. projektant | Hl. Ing. projektu | Vedoucí střediska |  <div>AGROPOL s.r.o. Jungmannova 1531/2 719 00 Olomouc Česká republika</div> | |
| Ing. Fell, Ph.D. | Ing. Fell, Ph.D. | Ing. Skácel | Ing. Vaculín, Ph.D. | | |
| Místo stavby | k.ú. Větkovice u Vitkova | | Kraj Moravskoslezský | Počet měřáků | 10 A4 |
| Investor | SPÚ, Krajský pozemkový úřad pro Moravskoslezský kraj, Pobočka Opava | | | Datum měření | 12. 2018 |
| Altka - objekt | Realizace souboru staveb společných zařízení u k.ú. Větkovice u Vitkova SO 06 - Rekonstrukce nábřeží N2 | | | Stupeň | DSP + DPS |
| | | | | Základová čísla | 2829 / 040 |
| | | | | Archivní číslo | 2829 |
| Příloha | SDRUŽENÝ FUNKČNÍ BLOK - ŘEZY | | | Měřítko | Číslo výjezdu |
| | | | | 1 : 50 | D.6.b.9 |