
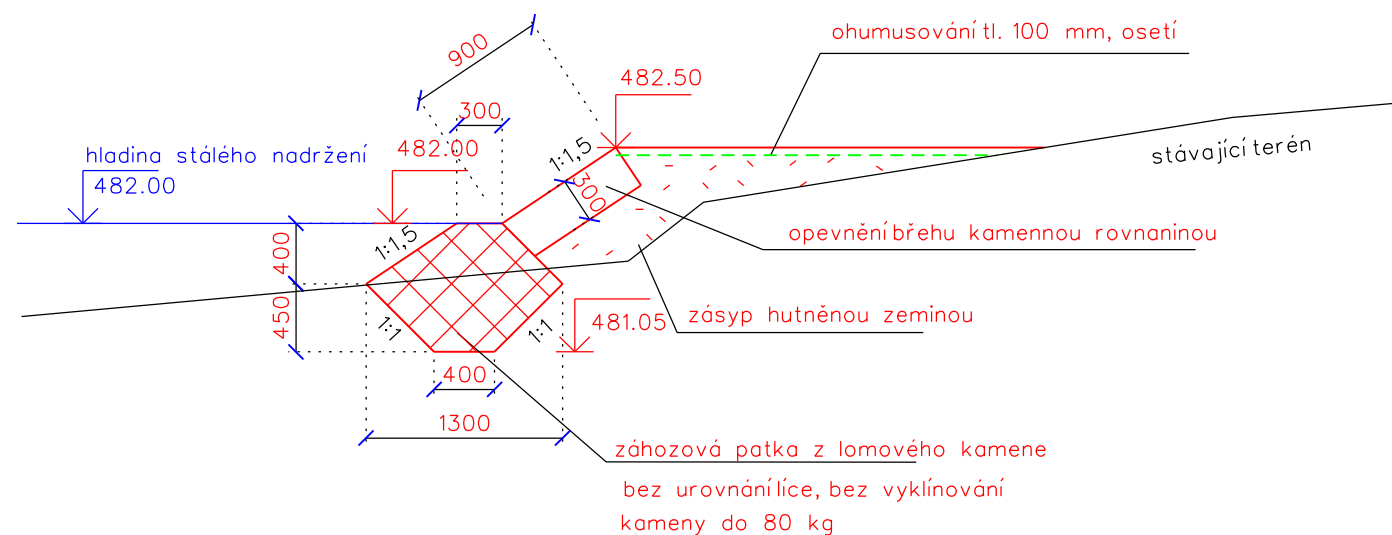



OPEVNĚNÍ LEVÉHO BŘEHU NÁDRŽE

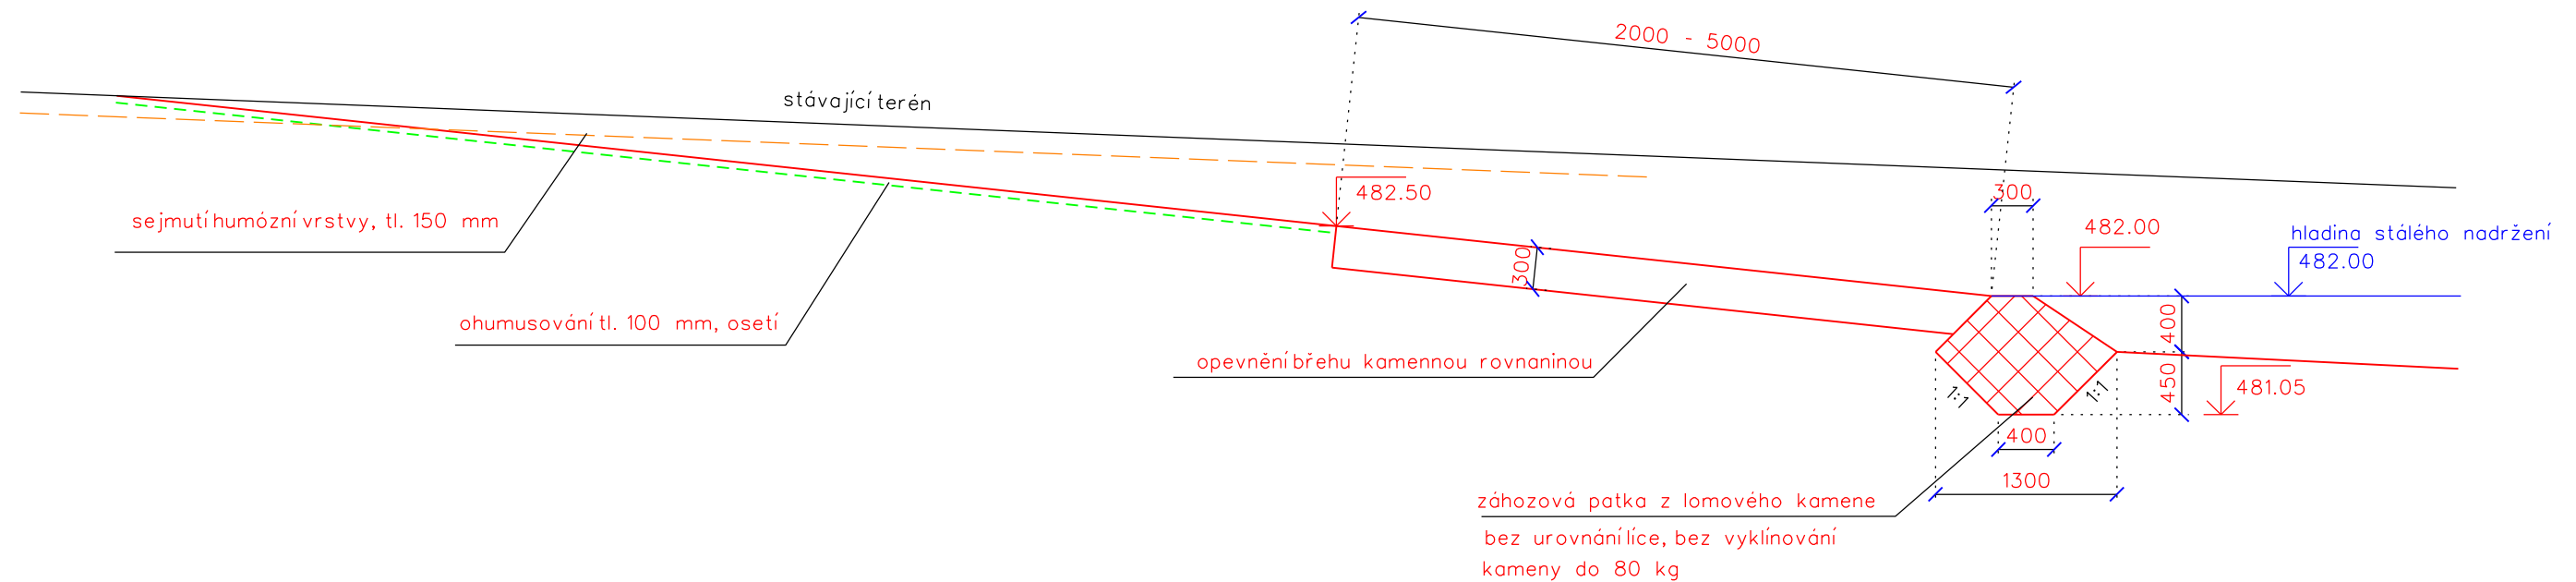

VÝŠKOVÝ SYSTÉM: B_{pV}
SOUŘADNICOVÝ SYSTÉM: S-JTSK

Vypracoval	Zodpov.projektant	Hl. ing. projektu	Vedoucí střediska	 <div>AGPOL s.r.o. Jungmannova 153/12 779 00 Olomouc Česká republika</div>	
Ing. Feltl, Ph.D.	Ing. Feltl, Ph.D.	Ing. Skácel	Ing. Vaculín, Ph.D.		
Místo stavby	k.ú. Větrkovice u Vítkova	Kraj	Moravskoslezský	Počet formátů	2 A4
Investor	SPÚ, Krajský pozemkový úřad pro Moravskoslezský kraj, Pobočka Opava			Datum	12. 2018
Akce - objekt	Realizace souboru staveb společných zařízení k.ú. Větrkovice u Vítkova SO 06 - Rekonstrukce nádrže N2			Stupeň	DSP + DPS
				Zakázkové číslo	2829 / 040
				Archivní číslo	2829
Příloha	VZOROVÉ ŘEZY OPEVNĚNÍ BŘEHU NÁDRŽE			Měřítko	Číslo výkresu
				1:50	D.6.b.4.2