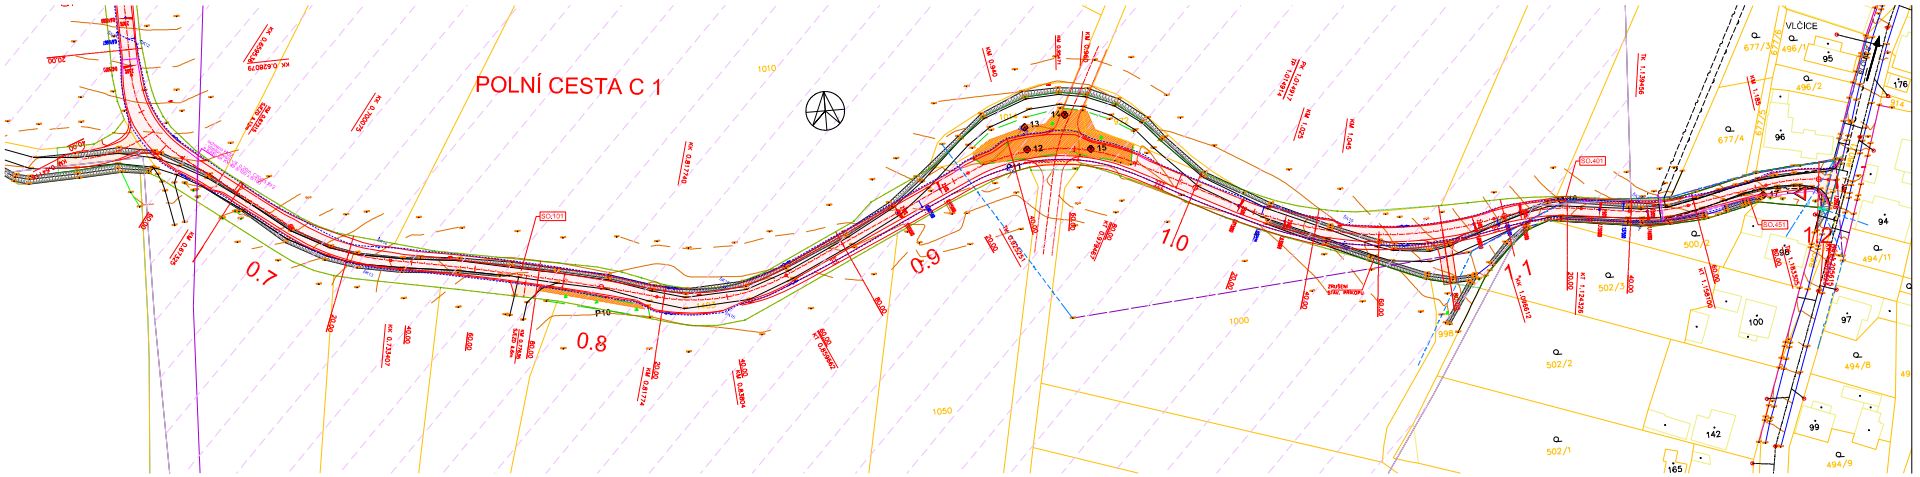

LEGENDA:

- Celík
- Celík - nadzemní vedení
- ČEZ NN - kabel
- ČEZ NN - nadzemní vedení
- ČEZ VN - nadzemní vedení
- Plynovod VTL
- Plynovod STL
- Plochy meliorace
- meliorační potrubí

- SO.401 - přeložka Celík
- OBVOD STAVENIŠTĚ
- TRATIVOD
- DRENÁŽNÍ ŠACHTA
- 5 ks
- polní cesta
- 4pol

KLAD. VÝKRESŮ

1.část

2.část

LEGENDA

- 2 STROM ZAMĚŘENÝ - strom na obvodu
- STROM ZAMĚŘENÝ - strom v ose
- P2 OSTATNÍ DŘEVINNÉ VEGETAČNÍ PRVKY - strom na obvodu

POZNÁMKA:
ZÁKRES MIŽ, SÍTÍ JE POUZE ORIENTAČNÍ A NESLOUŽÍ JAKO VYTYČOVACÍ VÝKRES
POLOHU VŠECH SÍTÍ URČUJÍCÍCH MIŽ, SÍTÍ JE NUTNÉ NECHAT VYTÝČIT PŘÍSLUŠNÝM SPRÁVCEM
A OVĚŘIT SKUTEČNÝM SONDÁŽEM.
ZHOTOVITEL MUSÍ ZAHÁJIT VÝKOPOVÉ PRÁCE PŘED VYTÝČENÍM A OZNAČENÍM MIŽENÍŘSKÝCH SÍTÍ
PODLE PLATNÝCH PŘEDPISŮ

Souřadnicový systém: JTSK
Výškový systém: Bpv

Číslo zakázky:	17 818 00	HIP:	Ing. Václav HONSÍK
Ze			
Se			
Te			
Ve			

PONTEX STŘEDNÍHO PLZEŇ Plzeň, Pražská 6, 301 00 Tel. 377 222 111

Objednatel: Státní Pozemkový úřad Plzeň	Obec: Vlčice u Blovic	Kraj: Plzeňský	
Akce: Stavba polní cesty C1 v k.ú. Vlčice u Blovic		Datum: 05/2018	Stupeň: DSP/PDPS
Příloha: KOORDINAČNÍ SITUACE – 2.část M 1:500		Soupis:	č. přílohy: B.2.2