


P 4,5/30  
0.140000

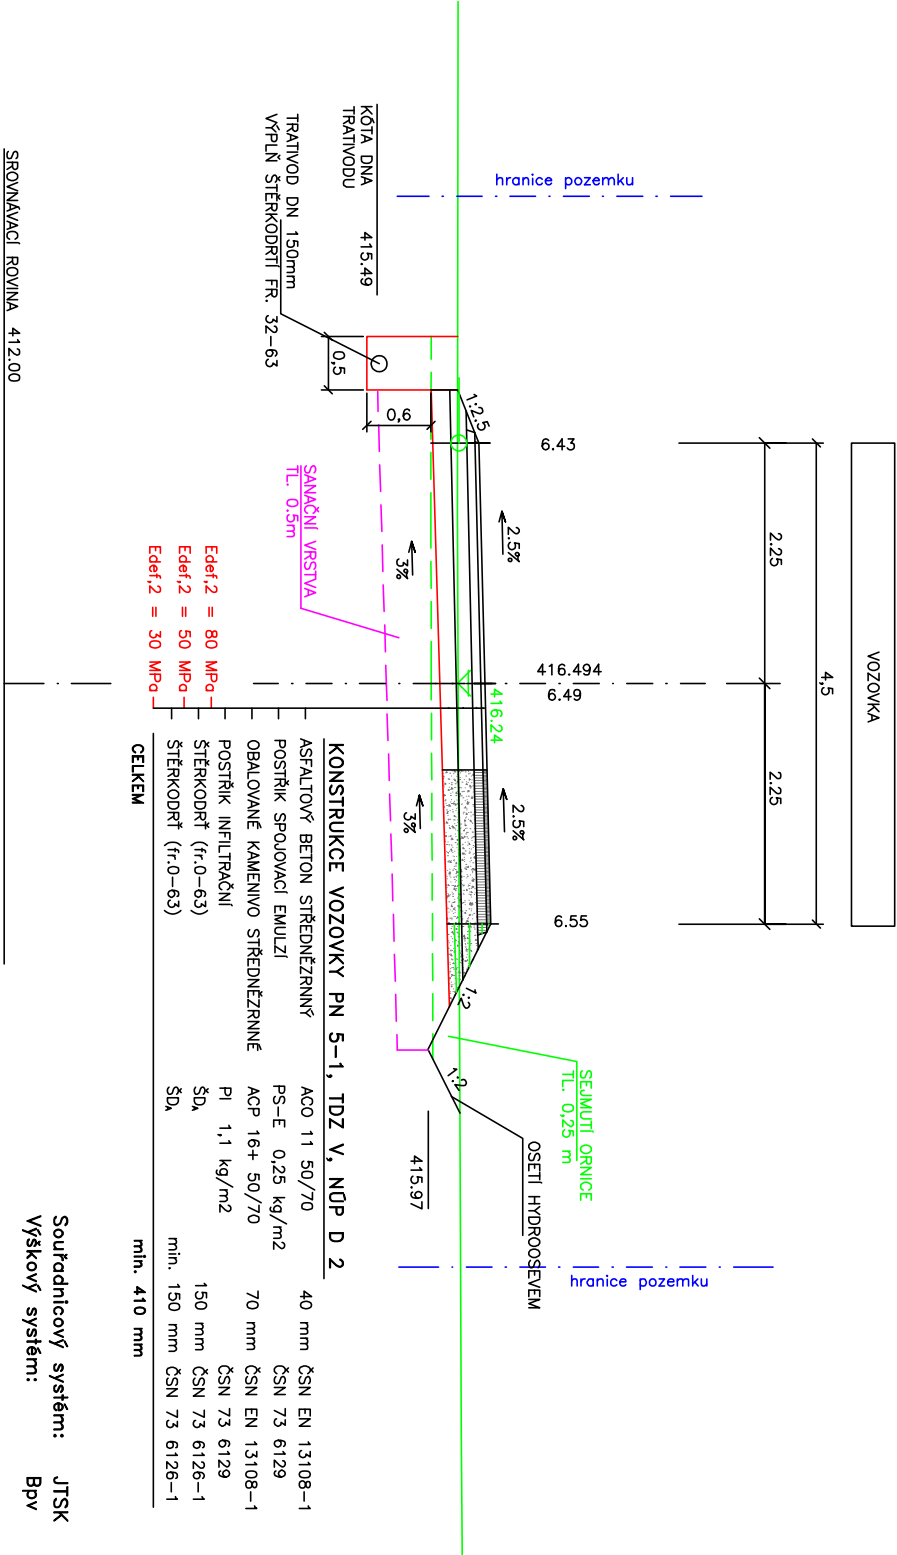

KONSTRUKCE VOZOVKY PN 5-1, TDZ V, NŮP D 2			
ASFALTOVÝ BETON STŘEDNĚZRNÝ	ACO 11 50/70	40 mm	ČSN EN 13108-1
POSTŘÍK SPOJOVACÍ EMULZI	PS-E 0,25 kg/m2		ČSN 73 6129
OBALOVANÉ KAMENNÝ STŘEDNĚZRNÉ	ACP 16+ 50/70	70 mm	ČSN EN 13108-1
POSTŘÍK INFILTRAČNÍ	PI 1,1 kg/m2		ČSN 73 6129
ŠTĚRKODŘ (fr.0-63)	ŠDA	150 mm	ČSN 73 6126-1
ŠTĚRKODŘ (fr.0-63)	ŠDA	min. 150 mm	ČSN 73 6126-1
CELKEM			
min. 410 mm			

Souřadnicový systém: JTSK  
Výškový systém: BpV

Číslo zakázky:	17 R1R NN	HIP:	Ing. Václav HONZIK
<div><div>STŘEDISKO PLZEŇ</div><div>Plzeň, Plánská 5, 301 00</div><div>tel. 377299512 fax. 37729426</div></div>			

Objednatel: Státní Pozemkový úřad Plzeň	Obec: Vělice u Blovic	Kroj:	Plzeňský
Akce: Stavba polní cesty C1 v k.ú. Vělice u Blovic		Datum:	05/2018
Objekt: SO.101 Polní cesta C1		Stupeň:	DSP/PDPS
Příloha:	VZOROVÝ PŘÍČNÝ ŘEZ	Souprava:	Č. přílohy
	M 1:50		C.1.4