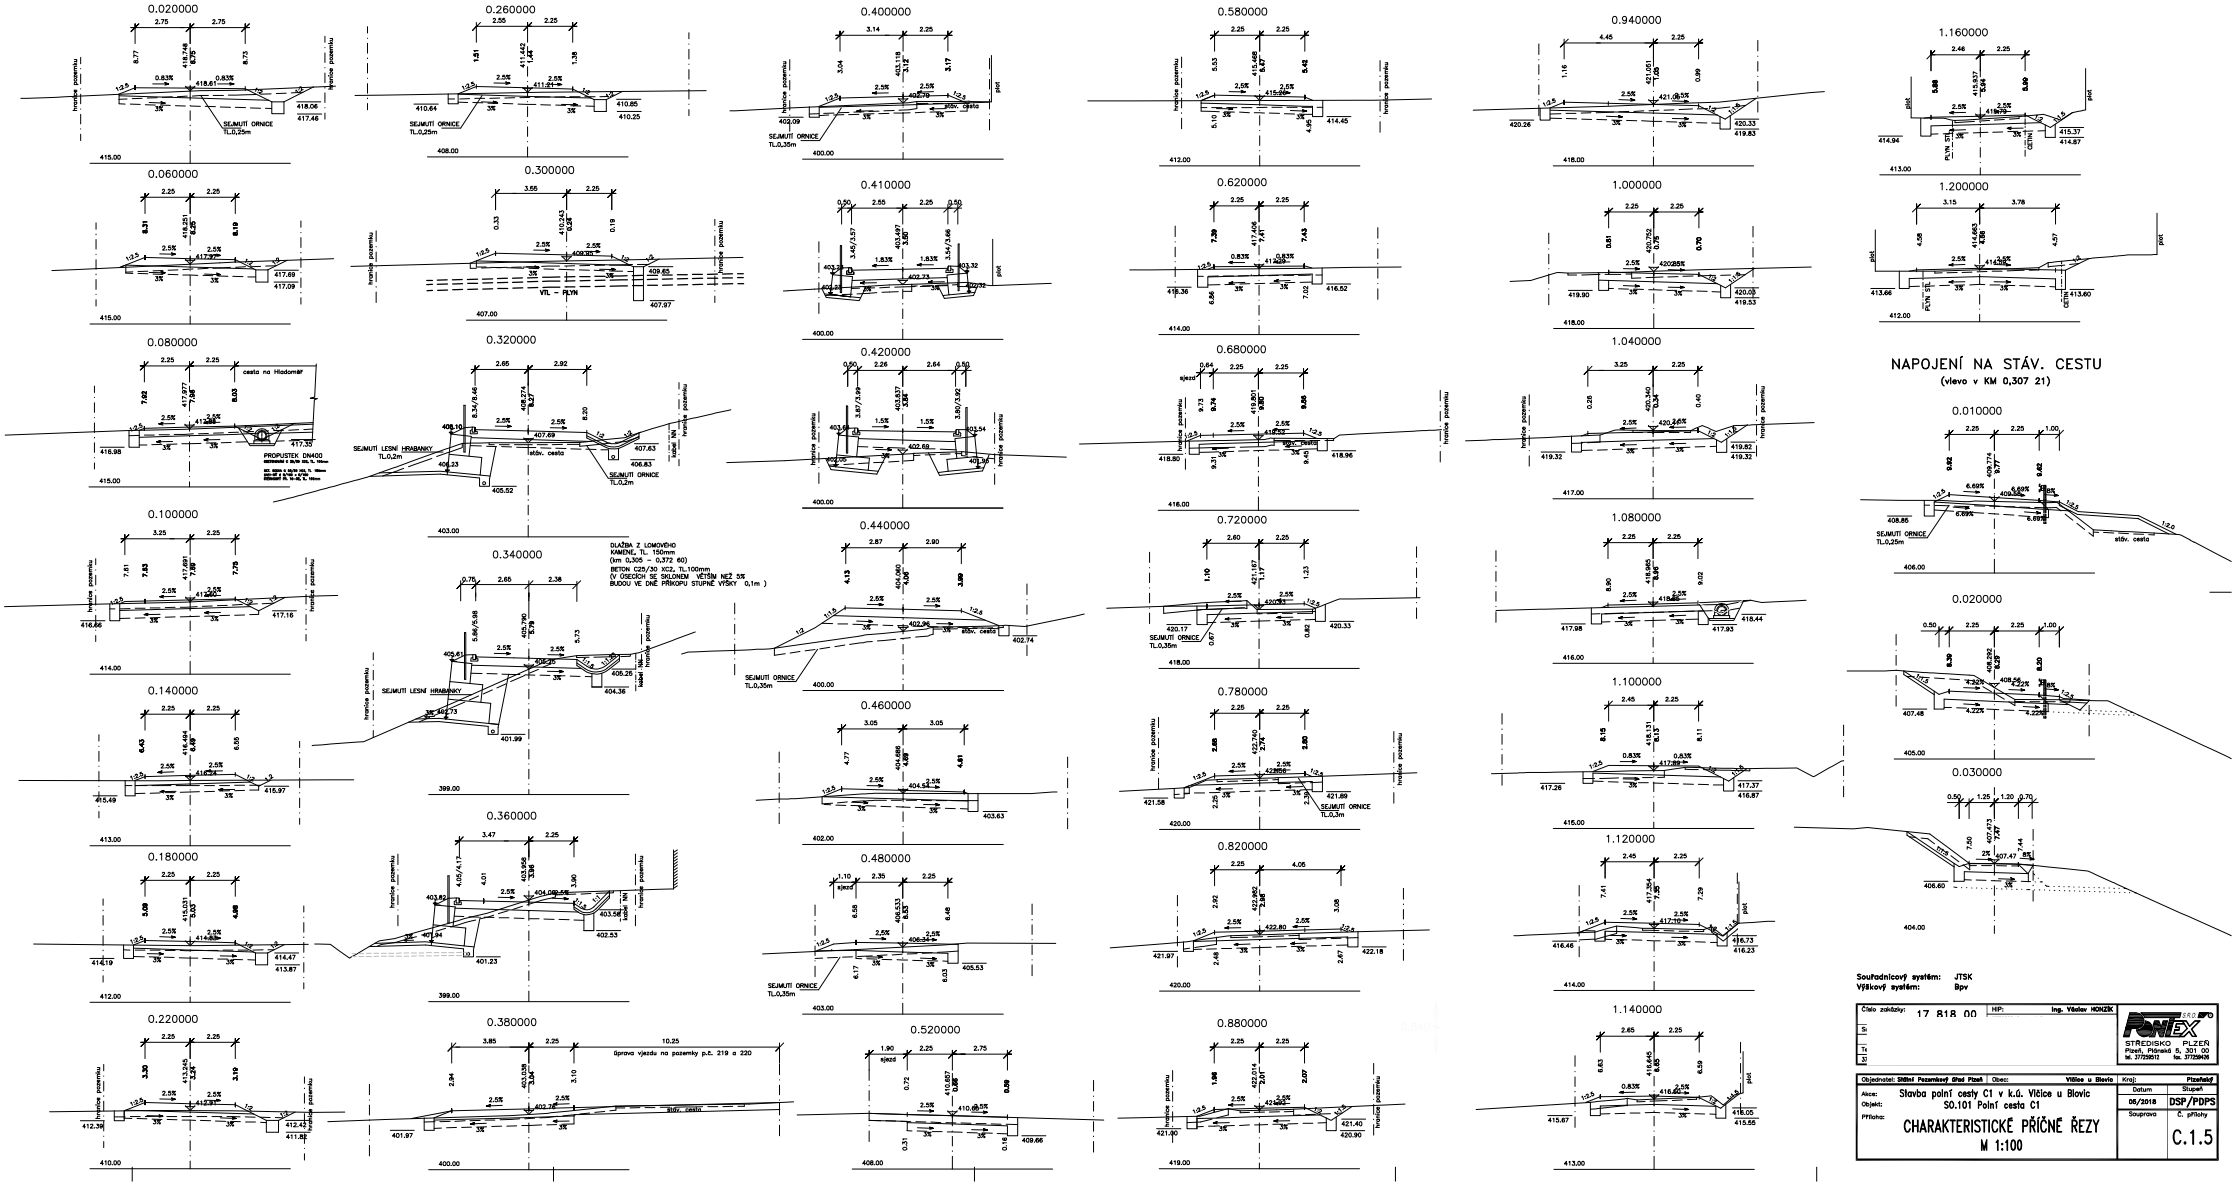

Souřadnicový systém: JTSK
Výškový systém: Bpv

Číslo zakázky: 17 818 00	HIP: Ing. Václav HONZÍK		
Sv			
Te			
33			

PONTEX SRO
STŘEDISKO PLZEŇ
Plzeň, Plánská 5, 301 00
tel. 377259512 fax. 377259436

Objednatel: Státní Pozemkový Úřad Plzeň	Obec: Vlčice u Blovic	Kraj:	Plzeňský
Akce: Stavba polní cesty C1 v k.ú. Vlčice u Blovic		Datum	Stupeň
Objekt: SO.101 Polní cesta C1		06/2018	DSP/PDPS
Příloha: CHARAKTERISTICKÉ PŘÍČNÉ ŘEZY M 1:100		Souprava	Č. přílohy C.1.5