

PONTEX s.r.o.  
Plánská 5  
30100 Plzeň

naše značka  
5001777976

vvřizuje

datum  
21.08.2018

Věc:

**Stavba polní cesty C1 v k.ú. Vlčice u Blovic, SO.501 Úprava plynovodu VTL**

K.ú. - p.č.: Vlčice u Blovic-1404, Vlčice u Blovic-1011

Stavebník: Státní pozemkový úřad, Husinecká 1024, 13000 Praha 3

Účel stanoviska: Odsouhlasení projektové dokumentace plynárenského zařízení

GasNet, s.r.o., jako provozovatel distribuční soustavy (PDS) a technické infrastruktury, zastoupený GridServices, s.r.o., vydává toto stanovisko:

PDS souhlasí s vydáním rozhodnutí o povolení stavby dále uvedeného plynárenského zařízení a plynovodních přípojek (dále jen "PZ").

Stavba PZ bude realizována a dokončena v souladu s

PD zpracovanou spol. Pontex s.r.o. č. zakázky 17 818 00 ze dne 05/2018

a

Smlouvou o zajištění přeložky plynárenského zařízení a úhradě nákladů s ní spojených č. 4000217699 uzavřenou mezi Provozovatelem distribuční soustavy a investorem.

a) Stávající PZ, na které se napojuje budované PZ:

Typ PZ: VTL plynovod, PN: 40, DN: 100, Materiál: ocel

Vlastník plynovodu: GasNet, s.r.o.

b) Nově budované PZ:

Typ PZ: půlená ocelová chránička DN 300, včetně číhačky a POCHU

Počet chráničků: 2

Délka chráničků: 1 x 10m + 1 x 12m

V rámci dalšího projednání a realizace výše uvedené stavby PZ požadujeme dodržet tyto podmínky:

1. Stavba PZ musí být realizována podle odsouhlasené projektové dokumentace (dále jen "PD") a v souladu s platnými právními předpisy a platnými ČSN-EN, TPG, TIN, Technickými požadavky provozovatele distribuční soustavy. Technické požadavky provozovatele distribuční soustavy naleznete na: <http://www.gasnet.cz/cs/technicke-dokumenty/>.

2. Zhotovitel stavby PZ je povinen nejméně 5 pracovních dnů před zahájením prací nahlásit zahájení stavby provedením registrace stavby na adrese <https://www.gasnet.cz/cs/emp/dodavatel/prihlaseni/>. Zhotovitel obdrží po registraci stavby z centrální adresy jedinečné identifikační číslo stavby, které je povinen uvádět na všech dokladech souvisejících se stavbou.

3. Stavbu PZ a propojovací práce na stávající PZ smí provádět zhotovitel certifikovaný v rozsahu dle TPG 923 01. Certifikát musí odpovídat typu PZ a prováděné činnosti.

4. Před záhozem potrubí bude provedeno geodetické zaměření stavby a polohopisných prvků. Bude vyhotovena geodetická dokumentace skutečného provedení stavby PZ dle směrnice provozovatele distribuční soustavy - Dokumentace distribuční soustavy (Zaměření plynárenského zařízení a vyhotovení digitální technické mapy v jeho okolí). Geodetická směrnice je k dispozici na <http://www.gasnet.cz/cs/technicke-dokumenty/>. Upozorňujeme, že geodetická dokumentace skutečného provedení stavby PZ zpracovaná dle uvedené směrnice bude vyžadována při

GridServices, s.r.o.

Plynárenská 499/1  
Zábrdovice

602 00 Brno

T +420532221111

F +420545578571

E [info@gridservices.cz](mailto:info@gridservices.cz)

I [www.gridservices.cz](http://www.gridservices.cz)

IČ: 27935311

DIČ: CZ27935311

Zapsán do obchodního rejstříku:

Krajský soud v Brně

oddíl C, vložka 57165

26.07.2007

Bankovní spojení:

Československá obchodní banka,

a.s.

Číslo účtu: 17837923

Kód banky: 0300

odevzdání a převzetí stavby PZ.

5. Termín zahájení přejímacího řízení je nutné dohodnout s příslušným technikem realizace staveb, který na dané stavbě provádí dohled GridServices, s.r.o. Přejímku samostatně budované plynovodní přípojky, zhotovené v režimu Technický partner, provádí v elektronické podobě příslušný technik připojování a rozvoje PZ Operativní správy sítí.

6. Při přejímce stavby bude předána dokumentace stavby PZ dle platných TPG. Seznam dokladů je k dispozici na <http://www.gasnet.cz/cs/technicke-dokumenty/>.

7. Propojení stavby PZ s distribuční soustavou může být realizováno až po vydání souhlasu PDS s vpuštěním plynu.

8. Toto stanovisko včetně schválené PD musí být k dispozici na stavbě PZ.

9. V případě stavby nového VTL plynovodu nebo VTL přípojky (nová plynofikace) je investor (stavebník) povinen v souladu se zák. č. 458/2000 Sb., Energetický zákon, v platném znění, již v rámci územního řízení požádat Ministerstvo průmyslu a obchodu ČR o udělení příslušné autorizace. Na přeložky stávajících VTL plynovodů (VTL přípojek) se tato povinnost nevztahuje.

10. Stavebník je povinen dodržet podmínky stanovené vlastníky a správci pozemků dotčených stavbou.

Za správnost a úplnost dokumentace předložené s žádostí včetně jejího souladu s platnými předpisy plně zodpovídá její zpracovatel. Stanovisko nenahrazuje případná další stanoviska k jiným částem stavby.

V případě další korespondence nebo jednání (např. změna stavby) uvádějte naši značku - 5001777976 a datum tohoto stanoviska. Kontakty jsou k dispozici na [www.gridservices.cz](http://www.gridservices.cz) nebo NONSTOP zákaznická linka 800 11 33 55.


GasNet, s.r.o.  
zastoupená společnost GridServices, s.r.o., IČ 279 35 311

senior spec. plynových zař.-Čechy západ  
Odbor připoj. a rozvoj PZ-Čechy západ

Přílohy: Ověřená příloha žadatele, Ověřená příloha žadatele


**Příloha: Orientační zákres plynárenského zařízení. Tato příloha je nedílnou součástí stanoviska č. 5001777976 ze dne 21.08.2018.**


Provozovatel DS: GasNet, s.r.o.; Stavebník: Státní pozemkový úřad, Husinecká 1024, 13000 Praha 3. K.ú.: Vlčice u Blovic-1404, Vlčice u Blovic-1011.

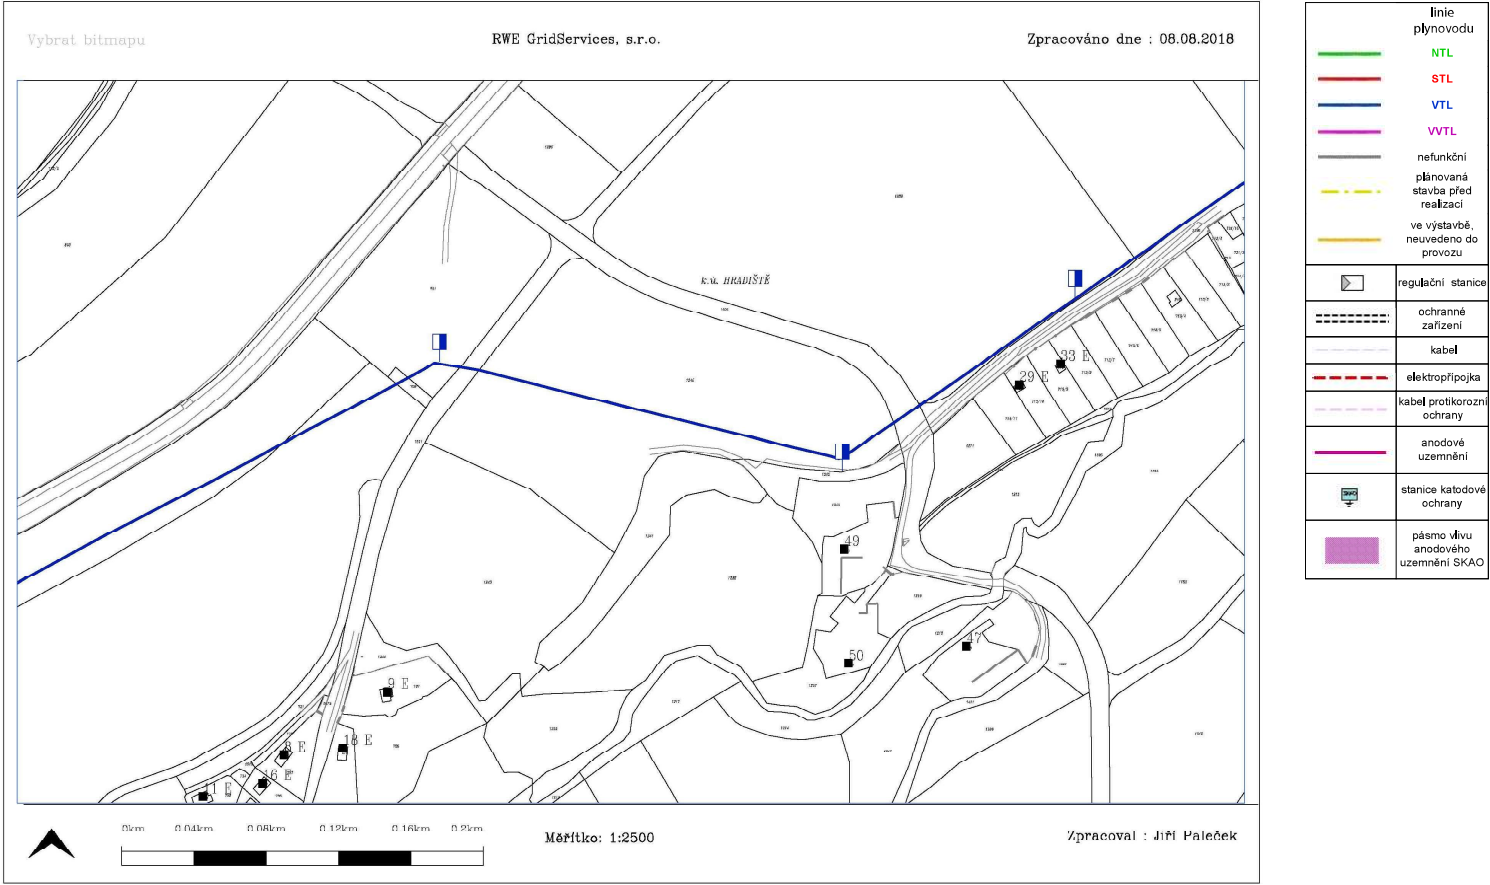

Legenda:


	linie plynovodu
	NTL
	STL
	VTL
	VVTL
	nefunkční
	plánovaná stavba před realizací
	ve výstavbě, neuvedeno do provozu
	regulační stanice
	ochranné zařízení
	kabel
	elektropřipojka
	kabel protikoroziční ochrany
	anodové uzemnění
	stanice katodové ochrany
	pásmo vlivu anodového uzemnění SKAO

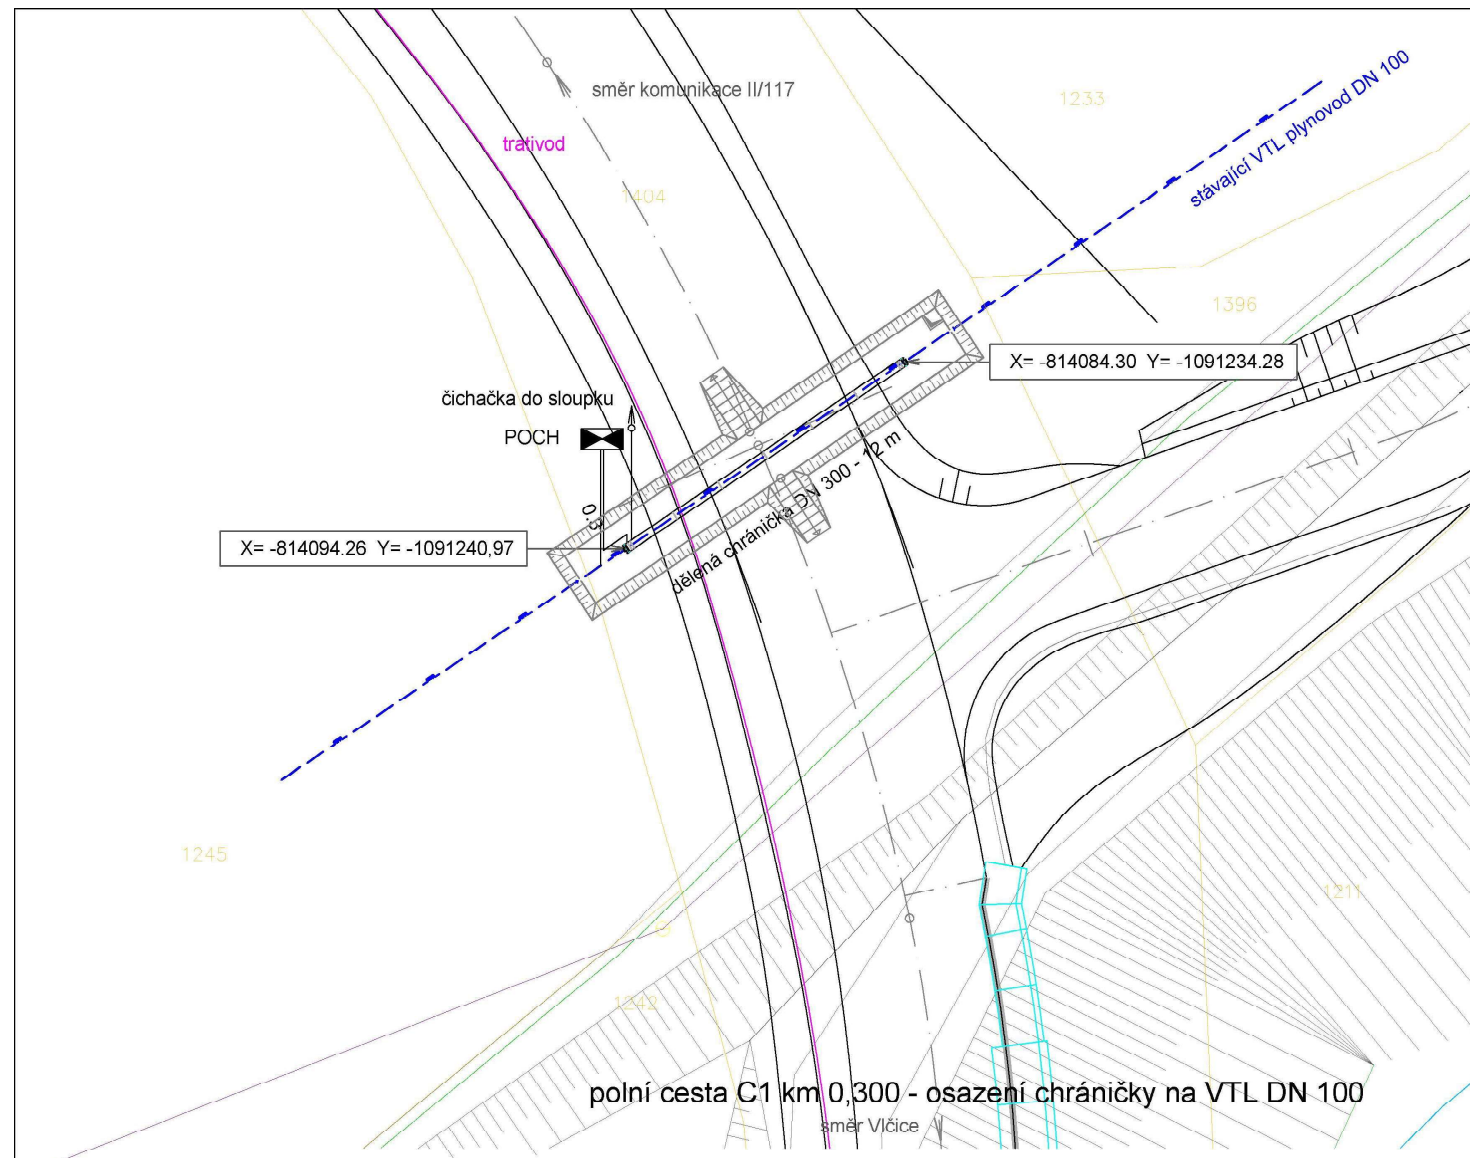

Číslo zakázky:		
Schválil:		
Tech. kontrola:		
Vypracoval:		

Číslo zakázky:	
Schválil:	
Tech. kontrola:	

Objednatel: Státní Pozemkový úřad Plzeň	Obec: Vlčice u Blovic	Kraj: Plzeňský
Akce: Stavba polní cesty C1 v k.ú. Vlčice u Blovic Objekt: SO.501 Úprava plynovodu VTL Příloha:	Datum: 05/2018 Souprava:	Stupeň: DÚR/PDPS Č. přílohy: 501.3
PODROBNÁ SITUACE č.1 C1 km 0,300		

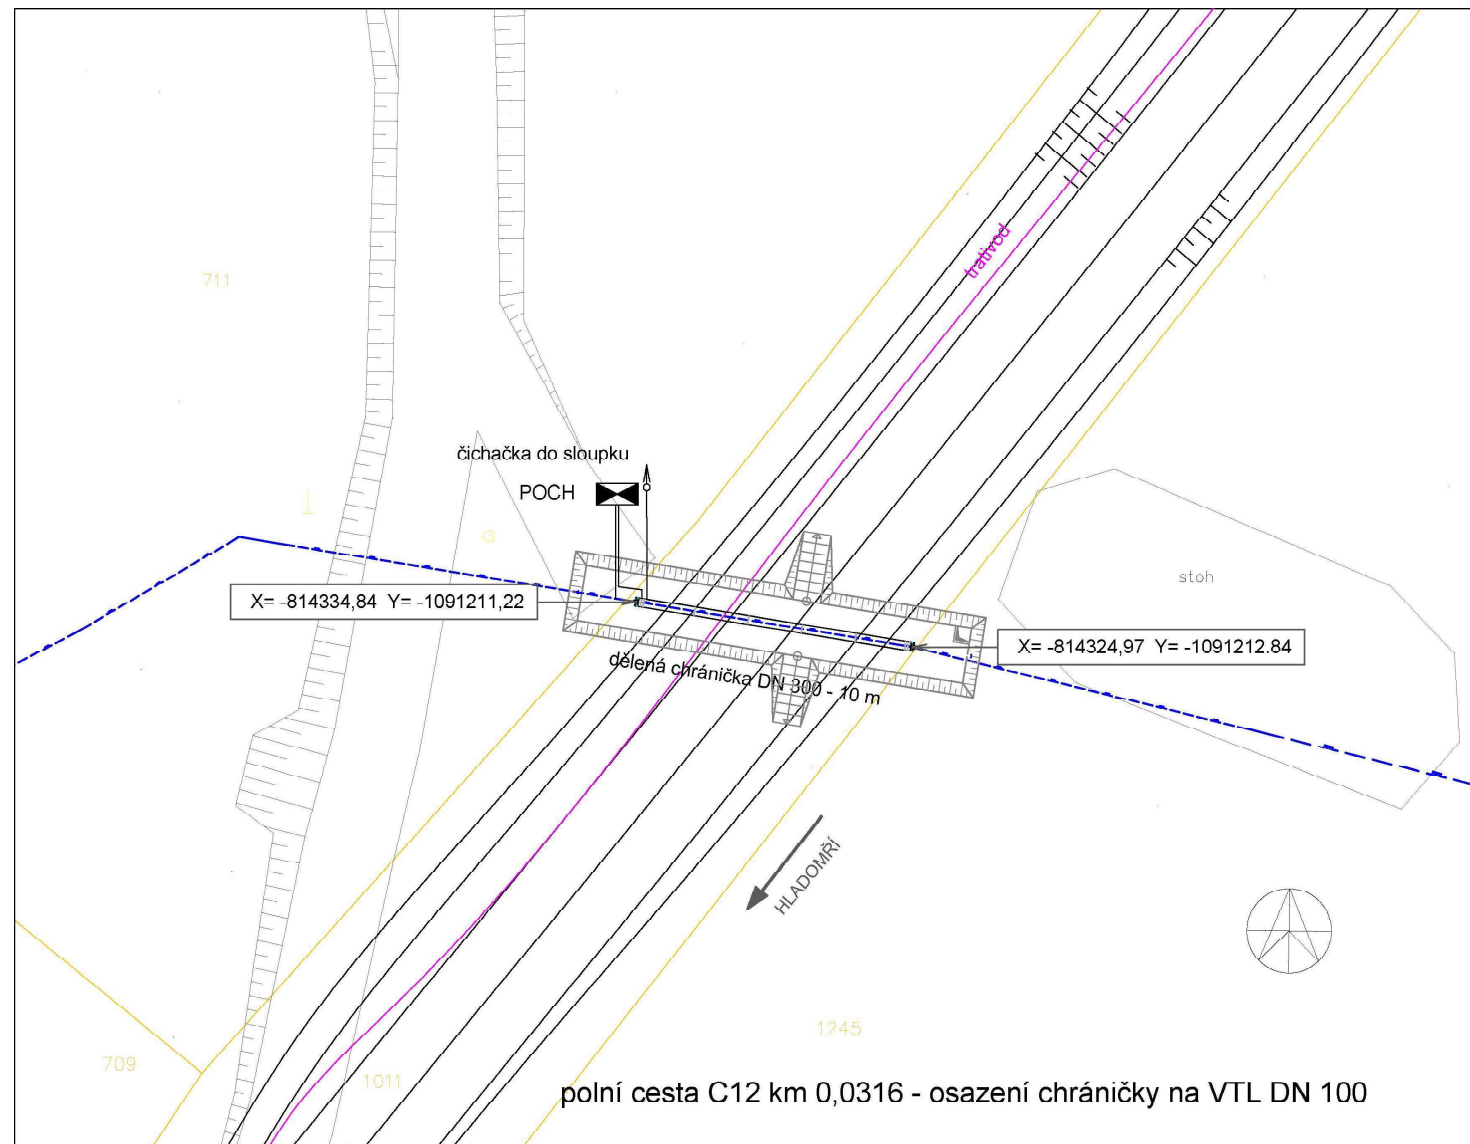

Číslo zakázky:	Objednatel: Státní pozemkový úřad Plzeň	Obec: Vlčice u Blovic	Kraj: Plzeňský
Schválil:	Středisko Plzeň		
Tech. kontrola:	Plzeň, Plánská 5, 301 00 tel. 377259512 fax. 377259426		

Číslo zakázky:	Objednatel: Státní pozemkový úřad Plzeň	Obec: Vlčice u Blovic	Kraj: Plzeňský
Schválil:	Středisko Plzeň		
Tech. kontrola:	Plzeň, Plánská 5, 301 00 tel. 377259512 fax. 377259426		

Objednatel: Státní pozemkový úřad Plzeň	Obec: Vlčice u Blovic	Kraj: Plzeňský
Účel: Stavba polní cesty C1 v k.ú. Vlčice u Blovic	Datum: 05/2018	Stupeň: DÚR/PDPS
Objekt: SO.501 Úprava plynovodu VTL	Souprava	Č. přílohy
Příloha: PODROBNÁ SITUACE č.2 C12 km 0,0316		501.4