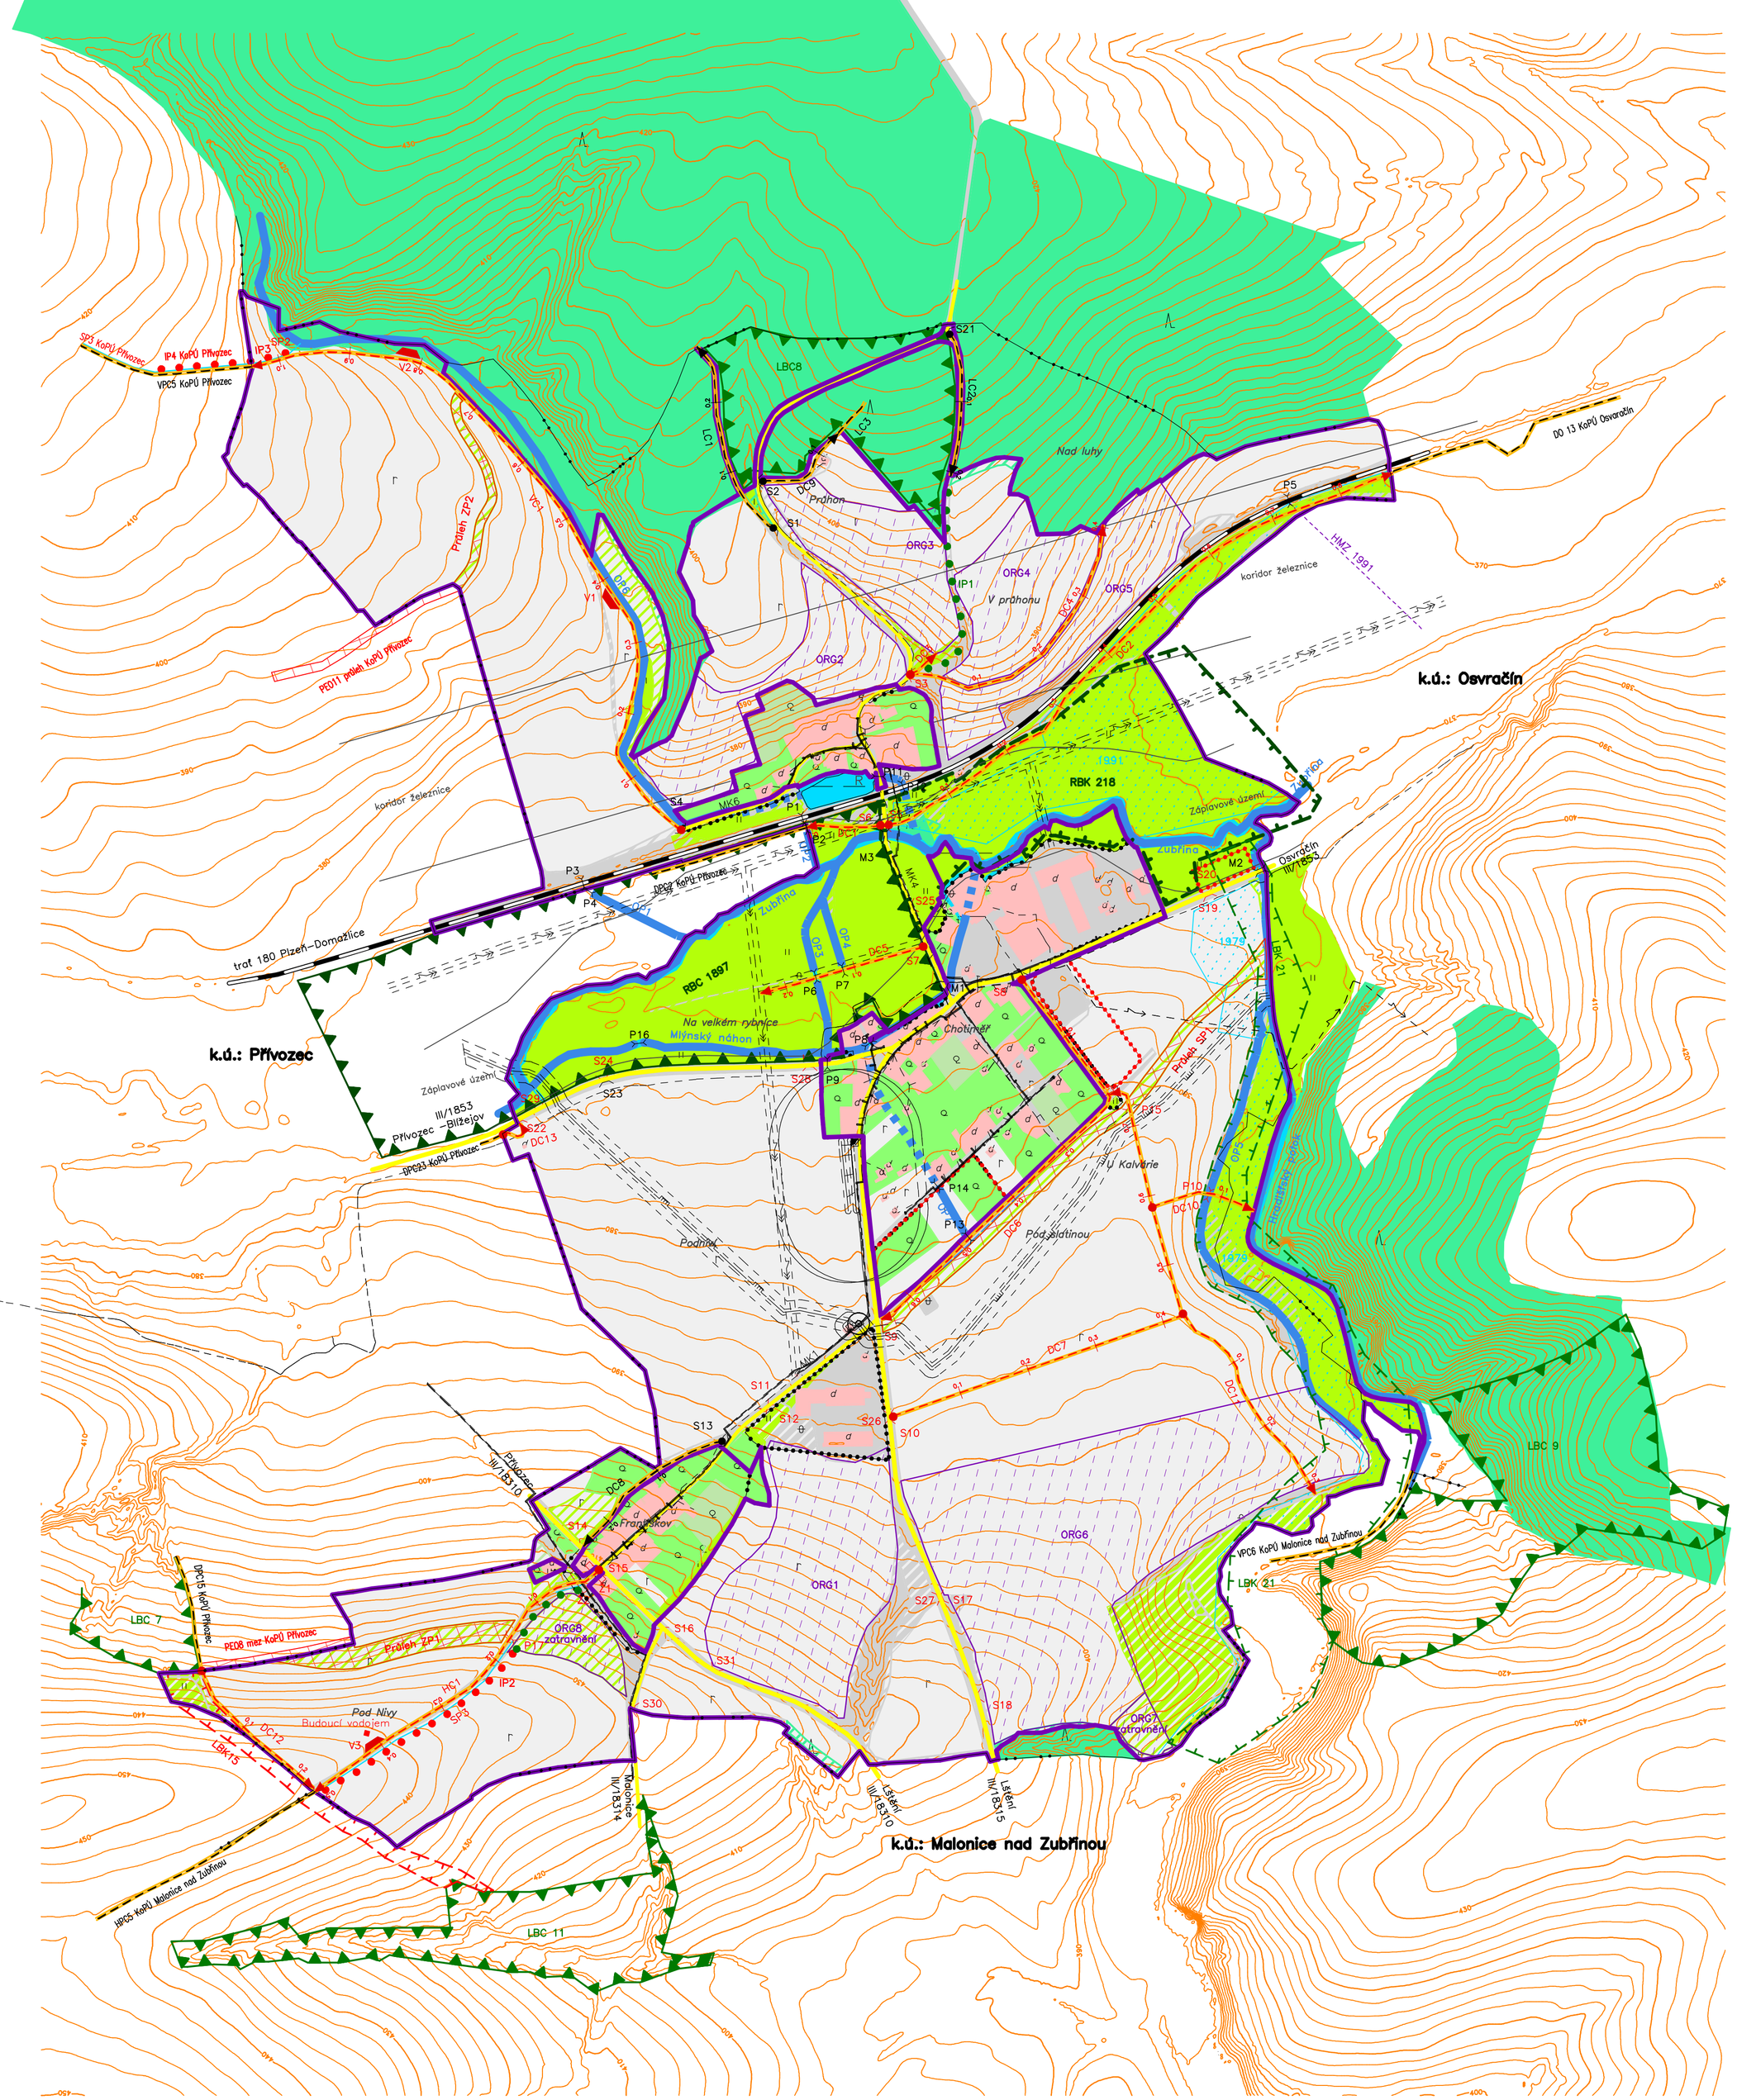

LEGENDA DRUHU POZEMKU

	orná půda – stav
	ostatní plocha – stav
	lesní pozemek – stav
	trvalý travní porost – stav
	zahrada – stav
	zastavěná plocha – stav
	ovocný sad – stav
	vodní plocha – stav
	orná půda – návrh
	ostatní plocha – návrh
	lesní pozemek – návrh
	zastavěná plocha – návrh
	trvalý travní porost – návrh
	ovocný sad – návrh
	zahrada – návrh
	vodní plocha – návrh

LEGENDA

	hranice katastru
	obvod pozemkové úpravy
Na velkém rybníce	místní názvy, pomístní názvy
	zastavitelné plochy
	zastavěné plochy
	organizační opatření
ORG1	organizační opatření – popis
	technické opatření – mez, příkop, zasakovací pás
Průleh ZP2	technické opatření – popis
	vrstevnice základní
	vrstevnice zdůrazněná
370	popis vrstevnice zdůrazněné
	vodní nádrž stávající
R 1	vodní nádrž stávající – popis
	vodní tok povrchový
	vodní tok zatrubněný
	odvodnění cesty příkopem návrh
	příkop stav
	příkop návrh
OP1	vodní tok – popis
	HMZ
HMZ 1991	HMZ,hlavník – popis
	odvodněné plochy stav
1979	odvodněné plochy – rok výstavby
	železniční trať
trať 180 Plzeň–Domažlice	železniční trať – popis
	silnice II.,III. třídy
III/1853	silnice II.,III. třídy – popis
	místní komunikace
MK1	místní komunikace – popis
	regionální biocentrum stav
	lokální biocentrum stav
	lokální biokoridor stav
	regionální biokoridor stav
	lokální biokoridor návrh
RBC 1897	regionální biocentrum stav – popis
LBC 9	lokální biocentrum stav – popis
LBK 21	lokální biokoridor stav – popis
RBK 218	regionální biokoridor stav – popis
LBK15	lokální biokoridor návrh – popis
	interakční prvek liniový stav
	interakční prvek liniový návrh
IP1	interakční prvek stav – popis
IP2	interakční prvek návrh – popis
	plyn VTL
	plyn NTL
	plyn – ochranné pásmo
	katodická ochrana – SKAO
	elektrické vedení VN – nadzemní
	elektrické vedení NN – nadzemní
	elektrické vedení – ochranné pásmo
	sdělovací vedení – nadzemní
	polní cesta návrh
HC1	polní cesty návrh – popis
	propustek návrh
	výhybna návrh
	hospodářský sjezd návrh
	příčný žlab–návrh
P10	popis objektů polních cest návrh
	polní cesta stav
VPC5 KoPÚ Přívozec	polní cesty stav – popis
	propustek stav
	mostek stav
	hospodářský sjezd stav
S1	popis objektů polních cest stav

0 100 200 300 400 500 metrů

Objednatel : KPÚ Plzeňský kraj, pobočka Domažlice	
Zpracoval : Hrubý, Baumgarti, Decker	GEO Hrubý spol. s r.o. Doudlevecká 28, Plzeň
Zakázka : KoPÚ Chotiměř u Blížejova	Číslo zakázky : V 080
	Datum : srpen 2016
Etapa : Plán společných zařízení Hlavní výkres	Měřítko : 1 : 5000
	Příloha : G5