KATASTRÁLNÍ ÚZEMÍ: Dolany u Červených Peček | Nebovidy

ČÍSLO PARCELY: 514 500 | 567 | 829

DRUH POZEMKU/ZPŮSOB VYUŽITÍ: ostatní plocha/silnice | vodní plocha/koryto vod. toku umělé | ostatní plocha/ostatní komunikace | ostatní plocha/ostatní komunikace

STAVEBNÍ OBJEKT: SO3SO2 | SO1

POLNÍ CESTA HPC1

MĚŘ: 1:1000/100

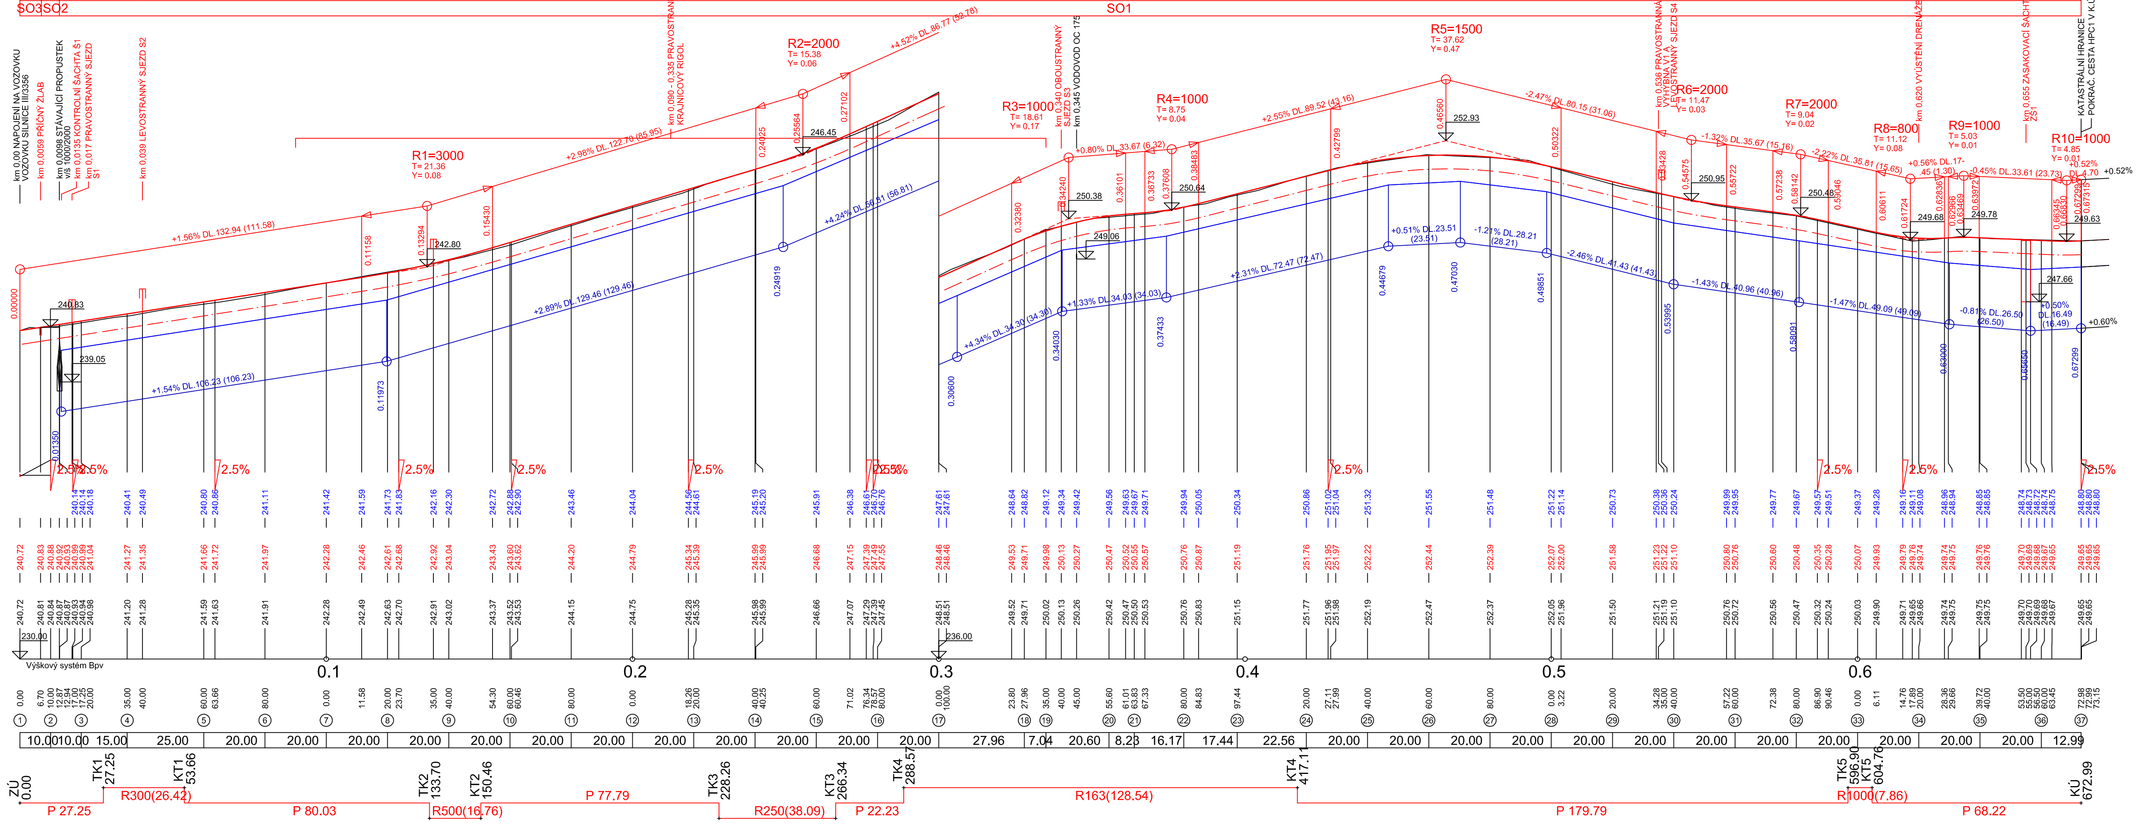

NIVELETA

KONSTRUKCE VOZOVKY

DNO RÝHY DRENÁŽNÍHO TRATIVODU

ZMĚNA PŘÍČNÉHO SKLONU VOZOVKY

KÓTY DNA DRENÁŽNÍHO TRATIVIDU

KÓTY NIVELETY

KÓTY TERÉNU

SROVNÁVACÍ ROVINA

STANIČENÍ V KM

STANIČENÍ V M

ČÍSLA PŘÍČNÝCH ŘEZŮ

VZDÁLENOSTI PŘÍČNÝCH ŘEZŮ

SMĚROVÉ POMĚRY

Výškový systém Bpv

Kreslil	Vypracoval	Zodp.projektant
Ing. Večeřová J.	Ing. Večeřová J.	Ing. Večeřová J.

PROJEKTOVÁ KANCELÁŘ AGRO-AQUA Čechovo nábřeží 1790, 530 03 Pardubice

Kraj: Středočeský | Obec: Červené Pečky

Zadavatel: Krajský pozemkový úřad pro Středočeský kraj, Pobočka Kolín

Akce: Polní cesta HPC1 v k.ú. Dolany u Červených Peček

Obsah: PODÉLNÝ PROFIL

Stupeň:	DSP
Datum:	3/2018
Formát:	5A4
Zak.číslo:	5/2017
Měřítko 1:1000/100	Č. přílohy C.2.1