

Sweco Hydroprojekt a.s.		
o.z. České Budějovice, Zátkovo nábr. 7, 370 21		
Došlo dne:		
Evid.č.: 1340	4/10/2016	Přiděl.: Bc. Krčhová



Ing. Niedlova
PEŠEK DiS

KUBÍKOVÁ DiS

Dopis zn.:
Ze dne :

Naše zn.: 12781/2016-O
Vyřizuje.: Hrbek Stanislav
Tel.: +420 972 253 495
+420 724 644 050
FAX: +420 972 253 460
e-mail : skspha@cdt.cz
Datum: 27.9.2016

Sweco Hydroprojekt a.s.
divize České Budějovice

Zátkovo nábreží č.7
370 21 České Budějovice

Věc: **Souhrnné stanovisko ČD - Telematika a.s. k existenci komunikačního vedení a zařízení v majetku SŽDC s.o. - divize TÚDC, ČD - Telematiky a.s. ke stavebnímu povolení a územnímu řízení. .**

Akce: **Polní cesta C4 se zelení, Polní cesta C5, k.ú. Nebužely**

Území: Dle vyznačení v přiložené situaci.

Vyjádření pozbývá platnosti dne 27.9.2018

Při realizaci výše uvedené akce **DOJDE** ke styku s telekomunikačním vedením a zařízením, která jsou chráněna ochranným pásmem dle §102 zák.č.127/2005 Sb., o elektronických komunikacích.

Toto vyjádření platí jen pro dokumentaci ověřenou organizací ČD - Telematika a.s. a pro rozsah prací na ní vyznačených. Nenahrazuje souhrnné stanovisko SŽDC s.o.

Zařízení: 1xSŽDC

Kniha plánů: TK Mělník - Mšeno L.69

Přílohy: Situace
1x Všeobecné podmínky SŽDC

ČD - Telematika a.s.
Úsek servis infrastruktury
Vedoucí okrsku
Vacek Milan
v.z. Hrbek Stanislav


ČD-Telematika
Servis kabelových sítí Praha
skupina ochrany a dokumentace
Pod Táborem 359/8a, 190 00 Praha 9
DIČ: CZ61459445, Tel.: +420 972 253 495
cdt@cdt.cz, www.cdt.cz

48

telet



Schváleno SZDC – TÚDC č.j.: 3495/10–TÚDC ze dne: 1. 9. 2010

Všeobecné podmínky pro činnosti na kabelech v majetku Správy železniční dopravní cesty s.o.:

ČD - Telematika a.s. jako organizace udržující, je na základě smluvního vztahu odpovědná za zajištění provozu, dohledu, servisu a údržby na zařízení telekomunikační infrastruktury Správy železniční dopravní cesty s.o. (dále jen SZDC)

Stavebník pracující v blízkosti kabelového vedení, nebo manipulující s kabelovým vedením v majetku SZDC je povinen učinit veškerá potřebná opatření tak, aby nedošlo k poškození nebo zhoršení kvality telekomunikačních vedení a zařízení stavebními pracemi, zejména tím, že zajišťuje:

- aby stavební objekty a provozní soubory v majetku SZDC zpracované do stupně dokumentace pro územní řízení byly v dalším stupni projektové dokumentace zpracovány v rozsahu daném vyhláškou č. 146/2008 Sb. a upřesněnou směrnicí SZDC 11/2006.
- aby činnosti na majetku SZDC uvedené již ve stupni dokumentace pro územní řízení byly v souladu s technickými kvalitativními podmínkami staveb státních drah.
- pisemné vyrozumění organizaci, která vydala vyjádření, o zahájení prací a to nejméně 15 dnů předem,
- před zahájením zemních prací vytyčení polohy podzemního telekomunikačního vedení a zařízení přímo ve staveništi (trase),
- prokazatelné seznámení pracovníků, kteří budou provádět práce, s polohou vedení (zařízení),
- upozornění organizace provádějící zemní práce na možnou odchylku uloženého vedení (zařízení) od polohy vyznačené ve výkresové dokumentaci,
- upozornění pracovníků, aby dbali při pracích v těchto místech největší opatrnosti a nepoužívali zde nevhodné nářadí, a také ve vzdálenosti nejméně 1,5m po každé straně vyznačené trasy vedení (zařízení) nepoužívali žádných mechanizačních prostředků (hloubicích strojů, sběječů apod.),
- řádné zabezpečení odkrytého podzemního telekomunikačního vedení (zařízení) proti poškození, zcizení a řádného zajištění výkopů případně včetně osvětlení,
- odpovídající ochranu kabelů a ochranu kabelové trasy dle platných norem, pokud bude trasa kabelů pojižděna vozidly nebo stavební mechanizací,
- aby při přeložkách organizace provádějící zemní práce ztuhlila zeminu pod kabelem před jeho zakrytím po vrstvách (záhozem) a vyzvala ČD - Telematika a.s., Servis kabelových sítí Praha, Vacek Milan, tel.: +420 724 062 783 k provedení kontroly před zakrytím kabelu, zda není vedení (zařízení) viditelně poškozeno a zda byly dodrženy příslušné normy a stanovené podmínky,
- nad kabelovou trasou dodržovat zákaz skládek a budování zařízení, která by znemožnila přístup ke kabelům. Bez souhlasu správce nesnižovat, ani nezvyšovat vrstvu zeminy nad kabelovou trasou,
- při křížení, příp. souběžích podzemních telekomunikačních vedení byla dodržena ČSN 73 6005 „Prostorové uspořádání sítí technického vybavení“,
- při provádění zemních prací byla dodržena ČSN 73 6133 „Návrh a provádění zemního tělesa pozemních komunikací“, ČSN 33 2160 „Předpisy pro ochranu sdělovacích vedení a zařízení před nebezpečnými vlivy trojfázových vedení VN, VVN a ZVV a ČSN 33 2000-5-54 ed. 2 „Uzemnění a ochranné vodiče“
- neprodlené ohlášení každého poškození podzemního telekomunikačního vedení a zařízení organizaci ČD - Telematika a.s., Servis kabelových sítí Praha, Vacek Milan, tel.: +420 724 062 783, HELP DESK, tel.: +420 972 110 000.
- ohlášení ukončení stavby organizaci, která vydala vyjádření, včetně správce a jeho pozvání ke kolaudačnímu řízení,
- aby prováděné práce respektovaly podmínky vyplývající ze zákona 127/2005 Sb., O elektronických komunikacích, zákona 266/1994 Sb., Zákon o drahách a zákonu 183/2006 Sb., Stavební zákon a platných prováděcích vyhlášek,
- provedení prací (včetně projektování) na telekomunikačním vedení (zařízení) organizací, jejich pracovníci provádějící práce mají platné příslušné odborné oprávnění k práci na železničním telekomunikačním zařízení, dle zákona o drahách č. 266/1994 Sb., „Podmínky odborné způsobilosti“ výše uvedeného zákona a vyhl. č. 101/1995 Sb., a příslušných výnosů SZDC (zejména Směrnice SZDC č. 50). Toto (časově omezené) oprávnění lze získat složením příslušné odborné zkoušky u ředitelství SZDC.
- vyřešení věcných břemen v případech kdy je telekomunikační vedení (zařízení) položeno nebo jeho poloha změněna mimo pozemky SZDC nebo Českých drah,
- s ohledem na to, že správce neodpovídá za změny provedené bez jeho vědomí nad trasou vedení (zařízení), je nutné ověřit výškové umístění vedení (zařízení) ručně kopanými sondami.

Nedodržení těchto podmínek je hrubým porušením právní povinnosti podle zákona 127/2005 Sb., O elektronických komunikacích, zákona 266/1994 Sb., Zákon o drahách.

Případné rozporny nebo výjimky z jednotlivých ustanovení řeší správce SZDC kterým je: Správa železniční dopravní cesty s.o. Technická ústředna dopravní cesty se sídlem Praha 9 - Libeň, Malletova 10/2363.

Všeobecné podmínky pro vytyčení trasy:

- Sdělování polohy a vytyčení je prováděno pracovníky ČD - Telematika a.s., Servis kabelových sítí Praha, Fejfar Zdeněk, tel.: +420 606 763 615, Hrbek Stanislav, tel.: +420 724 644 050, Klímová Mira, tel.: +420 972 225 115, Svoboda Ludvík, tel.: +420 972 225 118, Šýkorová Šárka, tel.: +420 606 960 537 dle platného ceníku.
- Je-li vytyčení požadováno do tří dnů od data Vaší žádosti na vytyčení, bude do celkové částky za vytyčení připočten expresní příplatek ve výši 30% z celkové částky.
- V případě, kdy musí být vytyčení provedeno geodetickou kanceláří nese Vaše organizace všechny náklady spojené s tímto vytyčením.
- Vytyčení vedení bude provedeno na základě písemné objednávky zaslané nejméně 14 dnů před požadovaným termínem vytyčení. Na objednávce ve dvojím vyhotovení uveďte číslo vyjádření, datum vydání, IČO, DIČ a bankovní spojení Vaší organizace. Na objednávce bude uvedena adresa ČD - Telematika a.s., Pernerova 2819/2a, 130 00 Praha 3 a objednávka bude zaslána na adresu ČD - Telematika a.s., Centrální Podatelna – U2, Pod Tábořem 369/3a, 190 01 Praha 9.

Vyjádření vydala: ČD - Telematika a.s., servis kabelových sítí Praha z pověření SZDC, TÚDC


Sídlo firmy: ČD - Telematika a. s., Pernerova 2819/2a, 130 00 Praha 3


Zápis v obchodním rejstříku vedeném Městským soudem v Praze oddíl B, vložka 8938,

IČO: 61 45 94 45

DIČ: CZ61459445

ČD-Telematika
Servis kabelových sítí Praha
skupina ochrany a dokumentace
Pod Tábořem 369/3a, 190 00 Praha 9
DIČ: CZ61459445. Tel.: +420 972 253 495
cdt@cdi.cz, www.cdt.cz

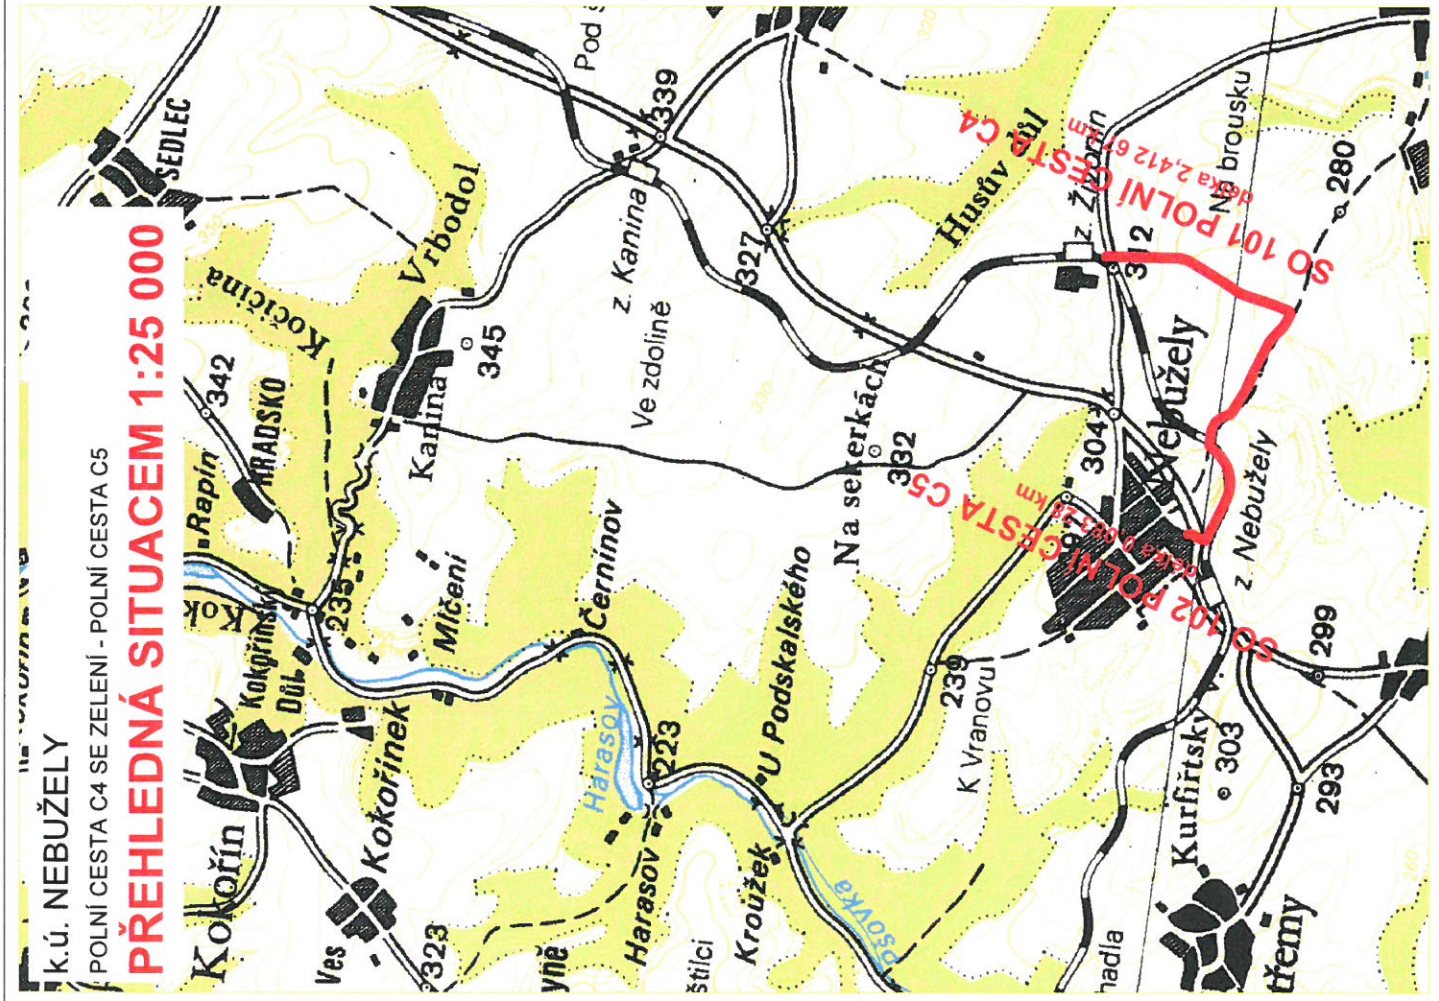



CD Telematika s.r.o.
Poskytovatel a.s. a vypracovatel
a.s. zříznením v majetku CD a.s.

CD-Telematika
V zříznení území se nachází
dřívější kabele a zařízení v majetku:
Správy železniční dopravní cesty a.s. ... ☒
Českých drah a.s. ... ☐
CD-Telematika s.r.o. ... ☐
viz vypracování Č.j.: 11811606-0
Toto vypracování platí 14 měsíců ode dne vydání
Datum: 17.9.2016 Podpis: [signature] KOL

BPB JTSK

6	Pz6	Dz6	Kz6
5	Pz5	Dz5	Kz5
4	Pz4	Dz4	Kz4
3	Pz3	Dz3	Kz3
2	Pz2	Dz2	Kz2
1	Pz1	Dz1	Kz1
REVIZE	POPIS	DATUM	SCHVÁLIL

Sweco Hydroprojekt a.s. - Divize České Budějovice Zátkovo nábrží 7, 370 21 Č. Budějovice, c.budějovice@sweco.cz, www.sweco.cz		SWECO Sustainable engineering and design	
VYPRACOVAL	HIP	T. KONTROLA	M. Pešek, DIS.
PROJEKTANT	M. Pešek, DIS.	DATUM	09/2016
OBJEDNATEL	ČR SPÚ - KPÚ pro Středočeský kraj - pobočka Mělník	OKRES	Mělník
AKCE	Polní cesta C4 se zelení Polní cesta C5 k.ú. Nebužely		
ČÁST STAVBY	Souhrnné řešení stavby	ČÍSLO ZAKÁZKY	41-6135-01
PRÍLOHA		STUPEŇ	DPS
		FORMÁT	A4
		MÉRITKO	1:25 000
		ARCHIVNÍ ČÍSLO	-
		SOIPS	-
PŘEHLEDNÁ SITUACE		ČÍSLO PRÍLOHY	B.1
		ver	rev

Tato dokumentace včetně všech příloh (s výjimkou dat poskytnutých objednatel) je duševním vlastnictvím akciové společnosti Sweco Hydroprojekt a.s. Objednatel této dokumentace je oprávněn ji využít k účelům vyplývajícím z uzavřené smlouvy bez jakéhokoli omezení. Jiné osoby (jak fyzické, tak právnické) nejsou bez předchozího výslovného souhlasu objednatel oprávněny tuto dokumentaci ani její části jakkoli využívat, kopírovat (ani jiným způsobem rozmnožovat) nebo šířit. Podpisy zpracovatelů jsou připojeny pouze k výřezu čísla 01 nebo originálu přílohy (matrice).

Dk
MĚLNÍK-NEBUŽELY

L.69

- MŠENO

1:1000

L. 70

Detail: 2

NEBUŽELY

1 : 1000

PE 7,5 m

Detail: 1

09 r
3B
2M

09
3A
2H

ČSD

Mk

09
3B

09
3A

ČSD

ČSD

Žkm 15,4

800

18,0

22,0

26,3

304

305

306

307

17,0

13,2

15,5

12,0

2,8,1

2,5

2,3,4

2,1,3

9,1

12,0

15,0

15,9

12,8

12,6

11,8

11,1

11,0

10,9

10,9

VÁŠ DOPIS ZNAČKY / ZE DNE:

NAŠE ZNAČKA:

MÍSTO ODESLÁNÍ / DATUM:

1299 / 2016

České Budějovice 19. 09. 2016

**Věc: Žádost o vyjádření (stanovisko) pro podání žádosti o stavební povolení pro stavbu:
„Polní cesta C4 se zelení, Polní cesta C5, k. ú. Nebužely“**

Vážení,

na základě přiložené projektové dokumentace Vás žádám o vyjádření, popř. stanovisko, pro potřebu podání žádosti o stavební povolení u připravované stavby: „Polní cesta C4 se zelení, Polní cesta C5, k. ú. Nebužely“.

Vyjádření (stanovisko) zašlete na adresu Sweco Hydroprojekt a.s., divize České Budějovice, Zátkovo nábřeží č. 7, 370 21 České Budějovice.

Případné technické dotazy zodpoví projektant paní Kubíková Jana, DiS., Sweco Hydroprojekt a.s., divize České Budějovice, tel. č. 386 103 529, případně připravář paní Bc. Gabriela Krchová, tel. č. 386 103 512, 702 062 353.

Za vyřízení mé žádosti předem děkuji a jsem s pozdravem.

Sweco Hydroprojekt a.s.

divize České Budějovice

Zátkovo nábřeží 7

370 21 České Budějovice

Ing. Petra Niedlová
ředitelka divize České Budějovice
Sweco Hydroprojekt a.s.

1 (3)

Sweco Hydroprojekt a.s.
divize České Budějovice
Zátkovo nábřeží 7
370 21 České Budějovice
telefon +420 386 103 511
fax +420 386 354 646

IČ: 26475081
c.budejovice@sweco.cz
www.sweco.cz
www.swecogroup.com

Vyřizuje:
Bc. Gabriela Krchová
Sweco Hydroprojekt a.s.
divize České Budějovice
Tel: 386 103 512, 702 062 353
gabriela.krchova@sweco.cz