

k.ú. NEBUŽELY  
POLNÍ CESTA C4 SE ZELENÍ

VZOROVÝ SJEZD M 1:50  
VZOROVY SJEZD S PROPUSTKEM  
ŘEZ 1-1  
1:50

KONSTRUKCE SJEZDU

ASFALTOVÝ BETON STŘEDNĚZRNNÝ TŘ.II	ACO 11	35/50	40 MM	ČSN EN 13108 - 1
SPOJOVACÍ POSTŘÍK, ASFALTOVÝ	PS - A		0.25 KG/M²	ČSN 766129
OBALOVANÉ KAMENIVO TŘ.II	ACP 16+	50/80	80 MM	ČSN EN 13108 - 1
INFILTRAČNÍ POSTŘÍK, ASFALTOVÝ	PI - A		1.50 KG/M²	ČSN 766129
ŠTĚRKODRT'	ŠDA	0/63	150 MM	ČSN 736126 - 1
ŠTĚRKODRT'	ŠDA	0/63	200 MM	ČSN 736126 - 1
CELKEM			470 MM	

SO 101 POLNÍ CESTA C4

SJEZDY

ASFALT ŠEDÝ


280 m²

POZNÁMKA:


SJEZDY S PROPUSTKEM

- OBETONOVÁNÍ SE PROVEDE BETONEM C16/20, XC2 (OKOLO POTRUBÍ - SUCHÁ SMĚS)
- OBETONOVÁNÍ BUDE PROVEDENO V CELÉ DÉLCE PROPUSTKU
- HRDLA POTRUBÍ BUDOU OBALENY GEOTEXTILIÍ, ABY SE OCHRÁNILO GUMOVÉ TĚSNĚNÍ V POTRUBÍ

ŘEZ 2-2  
1:50

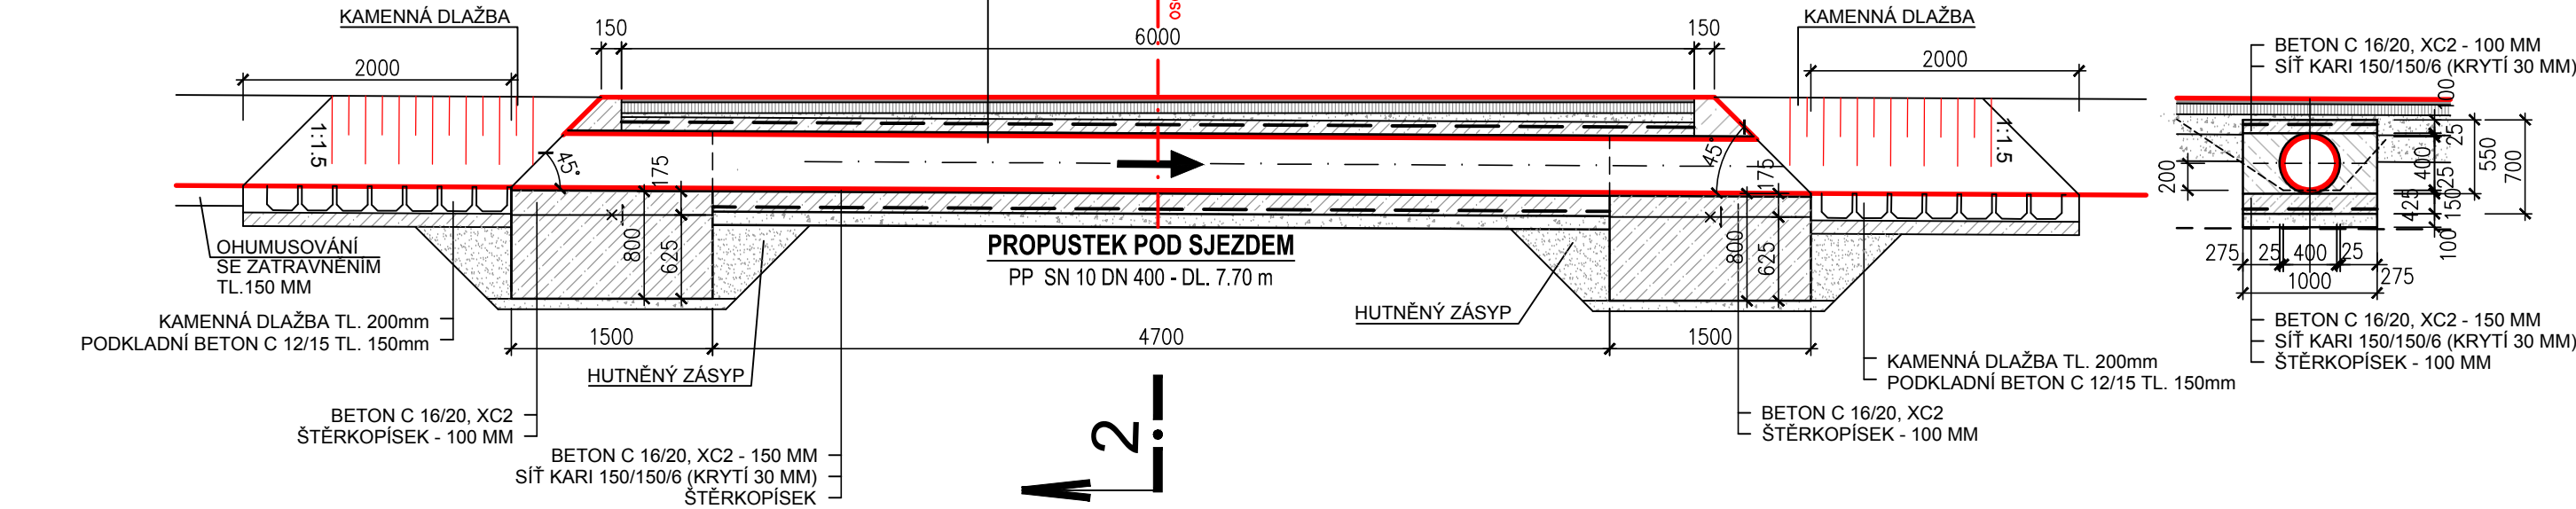

PŮDORYS  
1:50

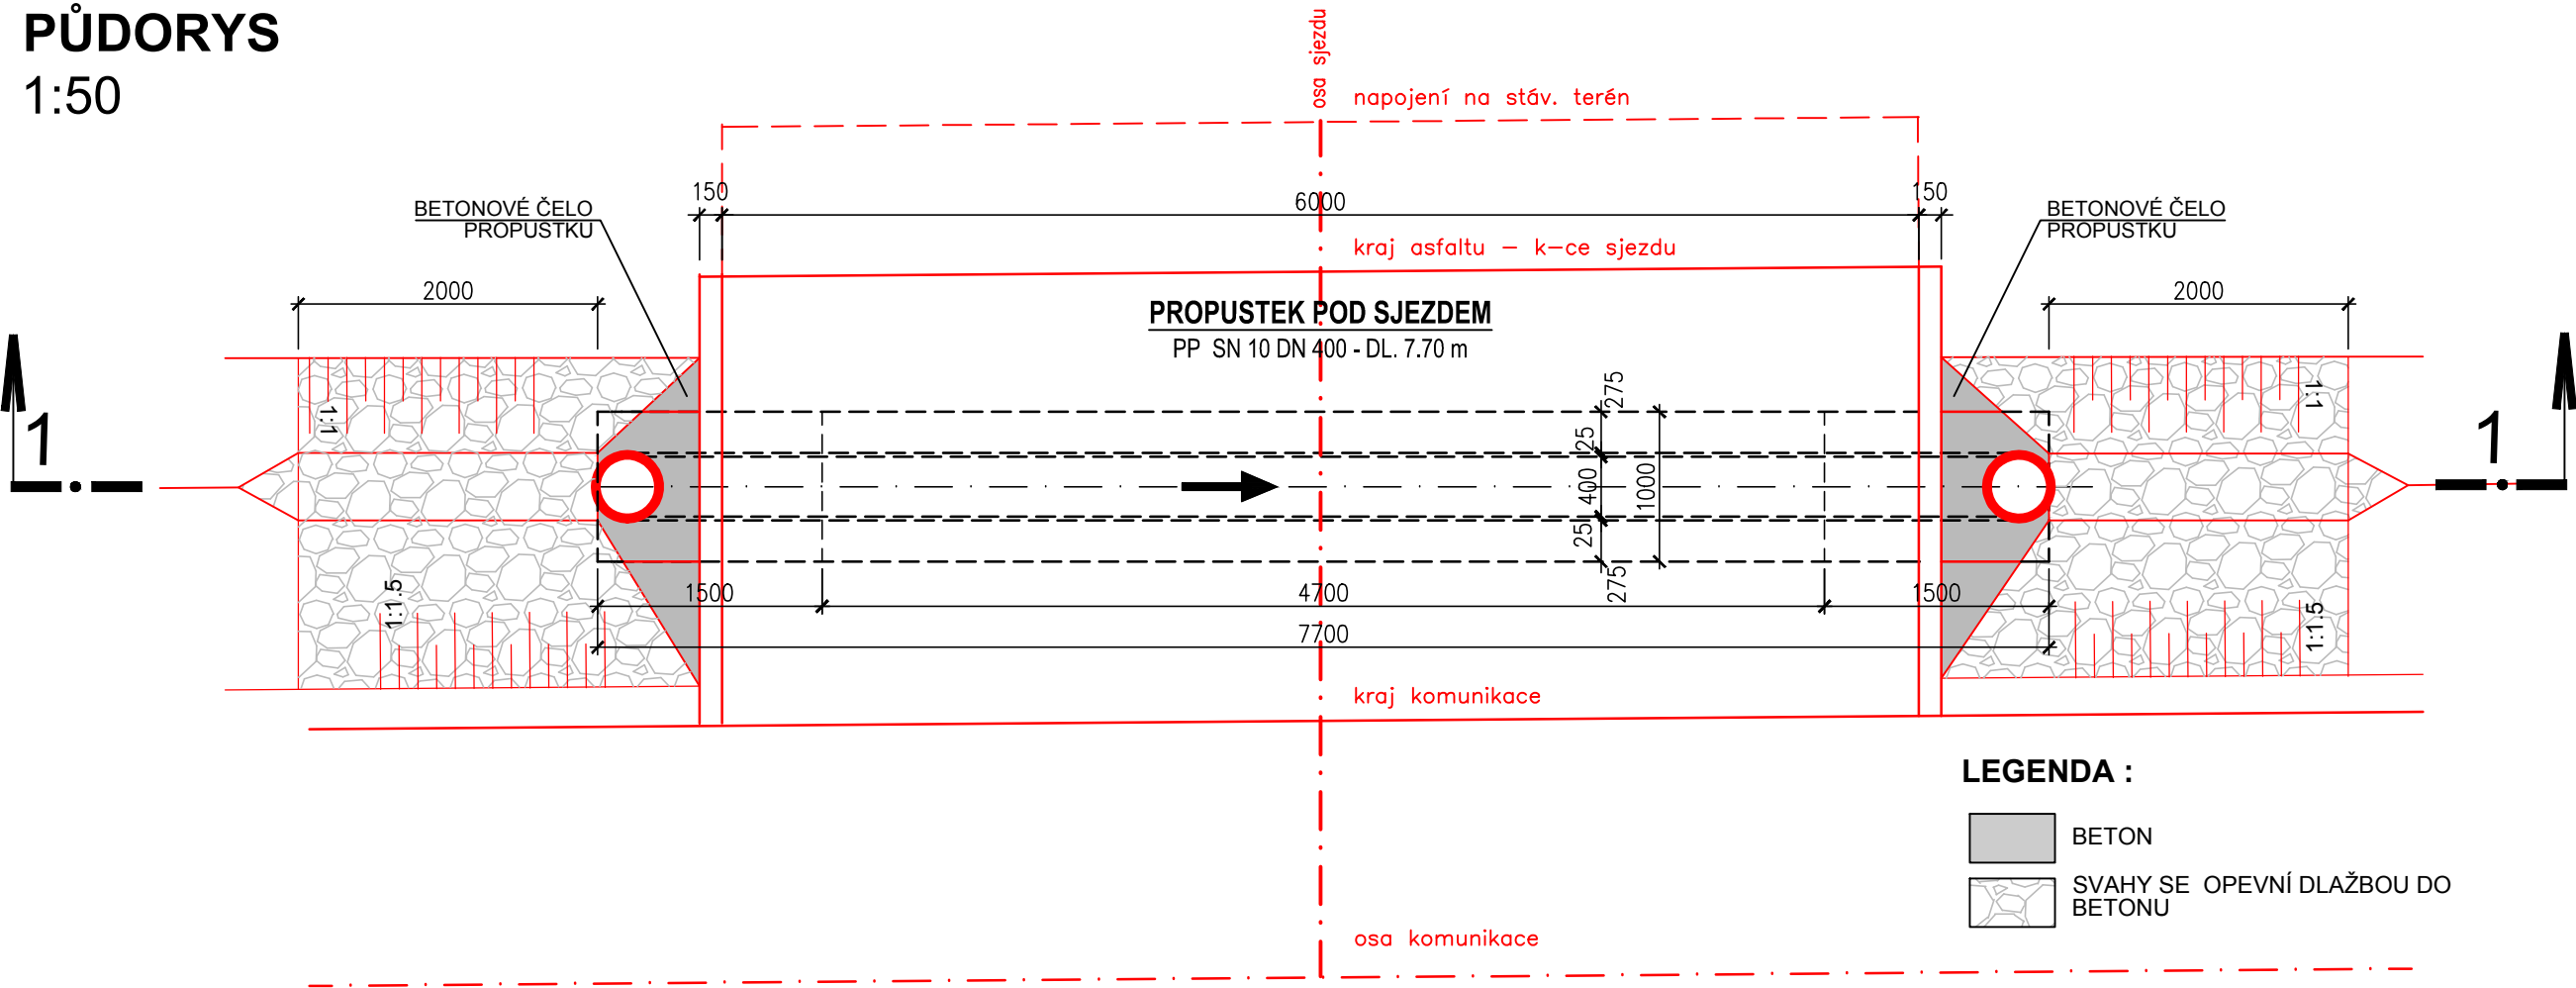

SJEZDY - 15 KS

OZN. SJEZDU	STANIČENÍ KOMUNIKACE (KM)	POLOHA (ve směru staničení)	PROPUSTEK	ŠÍŘKA
S1	0,212 50	vpravo	ano	6.00
S2	0,351 80	vpravo	ano	6.00
S3	0,616 40	vpravo	ano	6.00
S4	0,797 60	vpravo	ano	6.00
S5	0,879 00	vpravo	ano	6.00
S6	1,020 60	vpravo	ano	6.00
S7	1,139 70	vpravo	ano	6.00
S8	1,214 40	vpravo	ano	6.00
S9	1,398 60	vpravo	ano	6.00
S10	1,528 90	vpravo	ano	6.00
S11	1,740 60	vpravo	ano	6.00
S12	1,922 40	vpravo	ano	6.00
S13	2,007 00	vpravo	ano	6.00
S14	2,024 40	vpravo	ano	6.00
S15	2,337 20	vpravo	ano	6.00

POZNÁMKA:

Nově realizovat se budou pouze sjezdy zpřístupňující pozemky po pravé straně cesty (ve směru staničení), které křižují odvodňovací příkop. Pozemky po levé straně cesty budou, vzhledem k niveletě cesty (vedena v úrovni stávajícího terénu), přístupné přímo z cesty. Není zde nutné budovat samostatné sjezdy.

BPB

JTSK

6	Pz6	Dz6	Kz6
5	Pz5	Dz5	Kz5
4	Pz4	Dz4	Kz4
3	Pz3	Dz3	Kz3
2	Pz2	Dz2	Kz2
1	Pz1	Dz1	Kz1
REVIZE	POPIS	DATUM	SCHVÁLIL

<b>Sweco Hydroprojekt a.s. OZ České Budějovice</b> Zátkovo nábřeží 7, 370 21 Č. Budějovice; c.budejovice@sweco.cz; www.sweco.cz				<b>SWECO</b> Sustainable engineering and design	
VYPRACOVAL		HIP	J. Kubíková, DiS.	T. KONTROLA	M. Pešek, DiS.
PROJEKTANT	M. Pešek, DiS.	ŘEDITEL DIVIZE	Ing. P. Niedlová	DATUM	09/2016
OBJEDNATEL	ČR SPÚ - KPÚ pro Středočeský kraj - pobočka Mělník			OKRES	Mělník
<b>Polní cesta C4 se zelení Polní cesta C5 k.ú. Nebužely</b>				ČÍSLO ZAKÁZKY	41-6135-01
				STUPEŇ	DPS
				FORMÁT	A4
				MĚŘÍTKO	1:50
				ARCHIVNÍ ČÍSLO	-
ČÁST STAVBY	Polní cesta C4			SO/PS	SO 101
<b>VZOROVÝ SJEZD</b>				ČÍSLO PŘÍLOHY	<b>C.1.2.8</b>
					ver rev

Tato dokumentace včetně všech příloh (s výjimkou dat poskytnutých objednatelem) je duševním vlastnictvím akciové společnosti Sweco Hydroprojekt a.s. Objednatel této dokumentace je oprávněn ji využít k účelům vyplývajícím z uzavřené smlouvy bez jakéhokoli omezení. Jiné osoby (jak fyzické, tak právnické) nejsou bez předchozího výslovného souhlasu objednatele oprávněny tuto dokumentaci ani její části jakkoli využívat, kopírovat (ani jiným způsobem rozmnožovat) nebo zpřístupnit dalším osobám.  
Poznámka: Podpisy zpracovatelů jsou připojeny pouze k výtisku číslo 01 nebo originálu přílohy (matrici).