

Dopis zn.:

Ze dne :

Naše zn.: 8310/2016-O  
Vyřizuje.: Hrbek Stanislav  
Tel.: +420 972 253 495  
+420 724 644 050  
FAX: +420 972 253 460  
e-mail : skspha@cdt.cz  
Datum: 1.6.2016

SŽDC s.o., OŘ Praha,  
ISPD

Věc: **Vyjádření k existenci komunikačního vedení v majetku SŽDC s.o. - divize TÚDC, ČD - Telematiky a.s. .**

Akce: **7295 Nebužely, Polní Cesty PC Nebužely (C1a, C4, C5), Kanina (C1b)**

Území: Dle vyznačení v přiložené situaci.

**Vyjádření pozbývá platnosti dne 1.6.2018**

Při realizaci výše uvedené akce **DOJDE** ke styku s telekomunikačním vedením a zařízením, která jsou chráněna ochranným pásmem dle §102 zák.č.127/2005 Sb., o elektronických komunikacích.

Toto vyjádření platí jen pro dokumentaci ověřenou organizací ČD - Telematika a.s. a pro rozsah prací na ní vyznačených. Nenahrazuje souhrnná stanoviska SŽDC s.o. - divize TÚDC, ČD - Telematika a.s..

Zařízení: 1xSŽDC

Kniha plánů: TK Mělník - Mšeno L.69,74

Přílohy: Situace  
1x Všeobecné podmínky SŽDC

ČD - Telematika a.s.  
Úsek servis infrastruktury  
Vedoucí okrsku  
Vacek Milan  
v.z. Hrbek Stanislav



ČD-Telematika  
Servis kabelových sítí Praha  
skupina ochrany a dokumentace  
Pod Tábořem 369/8a, 190 00 Praha 9  
DIČ: CZ61459445, Tel.: +420 972 253 495  
cdt@out.sz, www.cdt.cz

48



Správa železniční dopravní cesty, státní organizace  
Technická ústředna dopravní cesty  
Malletova 10/2363, 190 00 Praha 9 - Libeň



Schváleno SZDC – TÚDC č.j.: 3495/10–TÚDC ze dne: 1. 9. 2010

### Všeobecné podmínky pro činnosti na kabelech v majetku Správy železniční dopravní cesty s.o.:

ČD - Telematika a.s. jako organizace udržující, je na základě smluvního vztahu odpovědná za zajištění provozu, dohledu, servisu a údržby na zařízení telekomunikační infrastruktury Správy železniční dopravní cesty s.o. ( dále jen SZDC )

Stavebník pracující v blízkosti kabelového vedení, nebo manipulující s kabelovým vedením v majetku SZDC je povinen učinit veškerá potřebná opatření tak, aby nedošlo k poškození nebo zhoršení kvality telekomunikačního vedení a zařízení stavebními pracemi, zejména tím, že zajišťuje:

- aby stavební objekty a provozní soubory v majetku SZDC zpracované do stupně dokumentace pro územní řízení byly v dalším stupni projektové dokumentace zpracovány v rozsahu daném vyhláškou č.146/2008Sb. a upřesněnou směrnicí SZDC 11/2006,
- aby činnosti na majetku SZDC uvedené již ve stupni dokumentace pro územní řízení byly v souladu s technickými kvalitativními podmínkami staveb státních drah,
- písemné vyrozumění organizaci, která vydala vyjádření, o zahájení prací a to nejméně 15 dnů předem,
- před zahájením zemních prací vytyčení polohy podzemního telekomunikačního vedení a zařízení přímo ve staveništi (trase),
- prokazatelné seznámení pracovníků, kteří budou provádět práce, s polohou vedení (zařízení),
- upozornění organizace provádějící zemní práce na možnou odchylku uloženého vedení (zařízení) od polohy vyznačené ve výkresové dokumentaci,
- upozornění pracovníků, aby dbali při pracích v těchto místech největší opatrnosti a nepoužívali zde nevhodné nářadí, a také ve vzdálenosti nejméně 1,5m po každé straně vyznačené trasy vedení (zařízení) nepoužívali žádných mechanizačních prostředků (hloubicových strojů, sbíječků apod.),
- řádné zabezpečení odkrytého podzemního telekomunikačního vedení (zařízení) proti poškození, zcizení a řádného zajištění výkopů případně včetně osvětlení,
- odpovídající ochranu kabelů a ochranu kabelové trasy dle platných norem, pokud bude trasa kabelů pojižděna vozidly nebo stavební mechanizací,
- aby při přeložkách organizace provádějící zemní práce ztuhlila zeminu pod kabelem před jeho zakrytím po vrstvách (záhozem) a vyzvala ČD - Telematika a.s., Servis kabelových sítí Praha, Vacek Milan, tel.: +420 724 062 783 k provedení kontroly před zakrytím kabelu, zda není vedení (zařízení) viditelně poškozeno a zda byly dodrženy příslušné normy a stanovené podmínky,
- nad kabelovou trasou dodržovat zákaz skládek a budování zařízení, která by znemožnila přístup ke kabelům. Bez souhlasu správce nesnižovat ani nezvyšovat vrstvu zeminy nad kabelovou trasou,
- při křížení, příp. souběžích podzemních telekomunikačních vedení byla dodržena ČSN 73 6005 „Prostorové uspořádání sítí technického vybavení“,
- při provádění zemních prací byla dodržena ČSN 73 6133 „Návrh a provádění zemního tělesa pozemních komunikací“, ČSN 33 2160 „Předpisy pro ochranu sdělovacích vedení a zařízení před nebezpečnými vlivy trojfázových vedení VN, VVN a ZVV a ČSN 33 2000-5-54 ed. 2 „Uzemnění a ochranné vodiče“
- neprodlené ohlášení každého poškození podzemního telekomunikačního vedení a zařízení organizaci ČD - Telematika a.s., Servis kabelových sítí Praha, Vacek Milan, tel.: +420 724 062 783, HELP DESK, tel.: +420 972 110 000.
- ohlášení ukončení stavby organizací, která vydala vyjádření, včetně správce a jeho pozvání ke kolaudačnímu řízení,
- aby prováděné práce respektovaly podmínky vyplývající ze zákona 127/2005 Sb., O elektronických komunikacích, zákona 266/1994 Sb., Zákon o drahách a zákonu 183/2006 Sb., Stavební zákon a platných prováděcích vyhlášek.,
- provedení prací (včetně projektování) na telekomunikačním vedení (zařízení) organizací, jejich pracovníci provádějící práce mají platné příslušné odborné oprávnění k práci na železničním telekomunikačním zařízení, dle zákona o drahách č.266/1994Sb., „Podmínky odborné způsobilosti“ výše uvedeného zákona a vyhl.č.101/1995 Sb., a příslušných výnosů SZDC (zejména Směrnice SZDC č.50). Toho (časově omezené) oprávnění lze získat složením příslušné odborné zkoušky u ředitelství SZDC.
- vyřešení věcných břemen v případech kdy je telekomunikační vedení (zařízení) položeno nebo jeho poloha změněna mimo pozemky SZDC nebo Českých drah,
- s ohledem na to, že správce neodpovídá za změny provedené bez jeho vědomí nad trasou vedení (zařízení), je nutné ověřit výškové umístění vedení (zařízení) ručně kopanými sondami.

Nedodržení těchto podmínek je hrubým porušením právní povinnosti podle zákona 127/2005 Sb., O elektronických komunikacích, zákona 266/1994 Sb., Zákon o drahách.

Případné rozpory nebo výjimky z jednotlivých ustanovení řeší správce SZDC kterým je: Správa železniční dopravní cesty s.o. Technická ústředna dopravní cesty se sídlem Praha 9 - Libeň, Malletova 10/2363.

### Všeobecné podmínky pro vytyčení trasy:

- Sdělování polohy a vytyčení je prováděno pracovníky ČD - Telematika a.s., Servis kabelových sítí Praha, Fejfar Zdeněk, tel.: +420 606 763 615, Hrbek Stanislav, tel.: +420 724 644 050, Klímová Mira, tel.: +420 972 225 115, Svoboda Ludvík, tel.: +420 972 225 118, Sýkorová Šárka, tel.: +420 606 960 537 dle platného ceníku.
- Je-li vytyčení požadováno do tří dnů od data Vaší žádosti na vytyčení, bude do celkové částky za vytyčení připočten expresní příplatek ve výši 30% z celkové částky.
- V případě, kdy musí být vytyčení provedeno geodetickou kanceláří nese Vaše organizace všechny náklady spojené s tímto vytyčením.
- Vytyčení vedení bude provedeno na základě písemné objednávky zasláné nejméně 14 dnů před požadovaným termínem vytyčení. Na objednávce ve dvojím vyhotovení uveďte číslo vyjádření, datum vydání, IČO, DIČ a bankovní spojení Vaší organizace. Na objednávce bude uvedena adresa ČD - Telematika a.s., Perneroва 2819/2a, 130 00 Praha 3 a objednávka bude zaslána na adresu ČD - Telematika a.s., Centrální Podatelna – U2, Pod Tábořem 369/3a, 190 01 Praha 9.

Vyjádření vydala: ČD - Telematika a.s., servis kabelových sítí Praha z pověření SZDC, TÚDC

Sídlo firmy: ČD - Telematika a.s., Perneroва 2819/2a, 130 00 Praha 3

Zápis v obchodním rejstříku vedeném Městským soudem v Praze oddíl B, vložka 8938,

IČO: 61 45 94 45

DIČ: CZ61459445

ČD-Telematika  
Servis kabelových sítí Praha  
skupina ochrany a dokumentace  
Pod Tábořem 369/3a, 190 00 Praha 9  
DIČ: CZ61459445, Tel.: +420 972 253 495  
odtisk@cdi.cz, www.cdi.cz



V zájmovém území se nachází  
délkové kabely a zařízení v majetku:

Správy železniční dopravní cesty s.a. ... ☒  
Českých drah a.s. .... ☐  
ČD- Telematika a.s. .... ☐

viz vyjádření Č.j.: 8310/2016-0

Toto vyjádření platí 24 měsíců ode dne vydání


Datum: 16.2.2016 Podpis: KOL

Zákres zájmového území

Dotčená k.ú.:

KÚ: Nebužely (701866), Živonín (797359)

Dotčené pozemky:

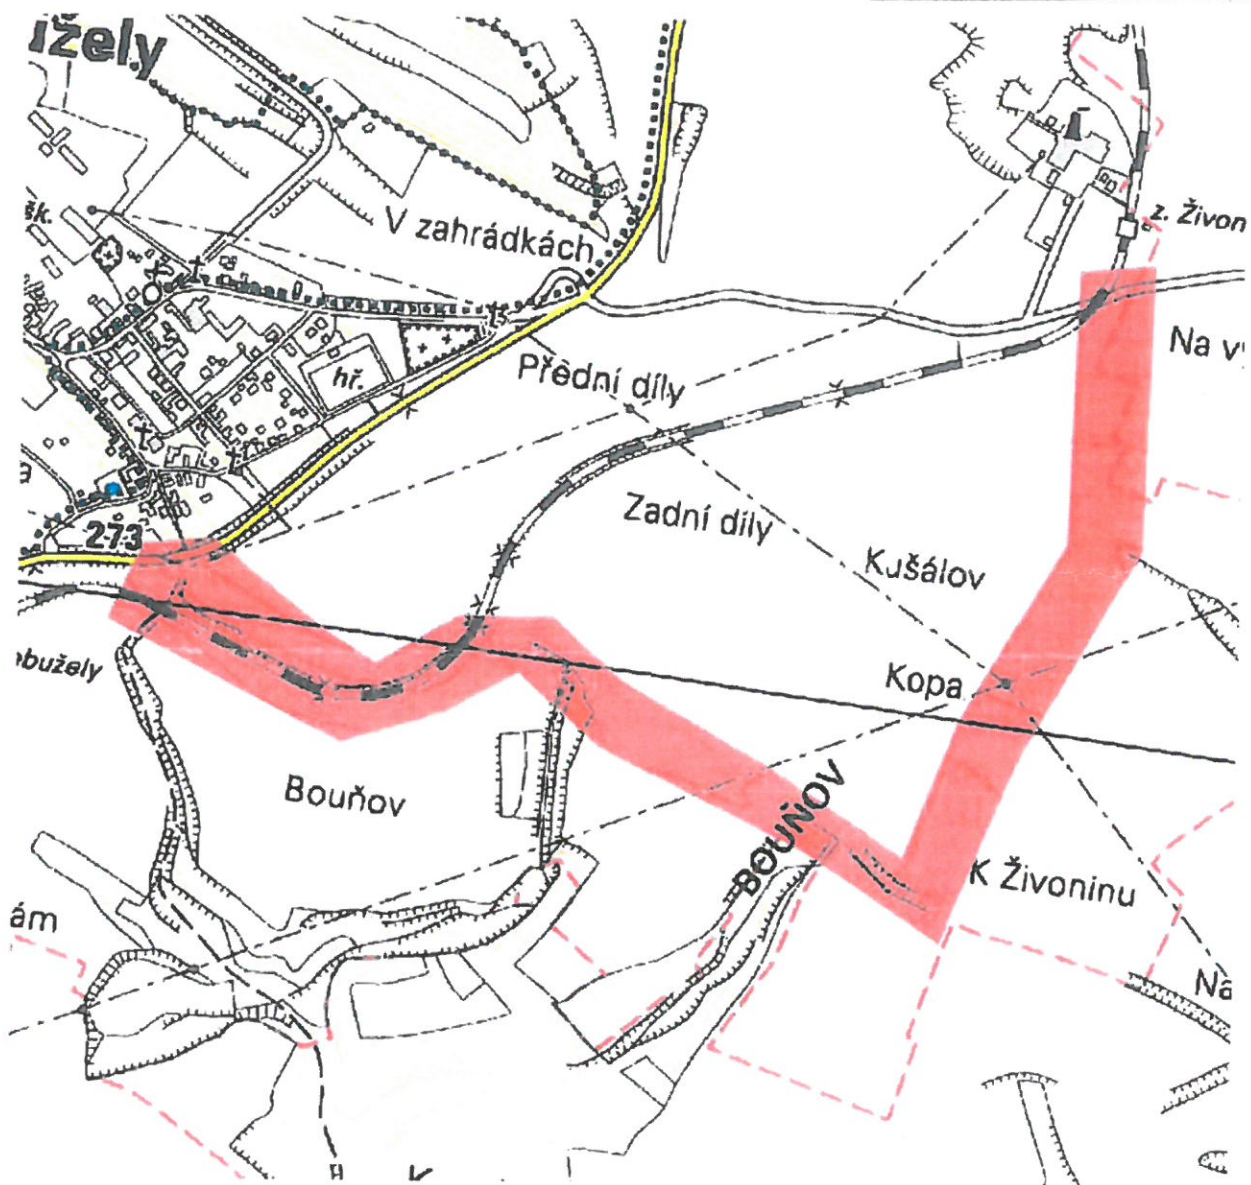


Dotčená k.ú.:

KÚ: Kanina (663026), Nebužely (701866)

Dotčené pozemky:



 **ČD Telematika a.s.**  
 Pověřená ČD a.s. k vyjádření  
 k zařazením v majetku ČD a.s.  
 a SŽDC s.p.a.

V zájmovém území se nachází  
 důlovací kabely a zařízení v majetku:

Správy železniční dopravní cesty s.a. ... ☒   
 Českých drah a.s. .... ☐   
 ČD Telematika a.s. .... ☐

viz vyjádření Č.j.: 8310/2016-0


Toto vyjádření platí ... měsíců ode dne vydání

Datum: 1.6.2016 Podpis: *led* KOL

Dk  
MĚLNÍK-NEBUŽELÝ  
- MŠENO


L.69

+

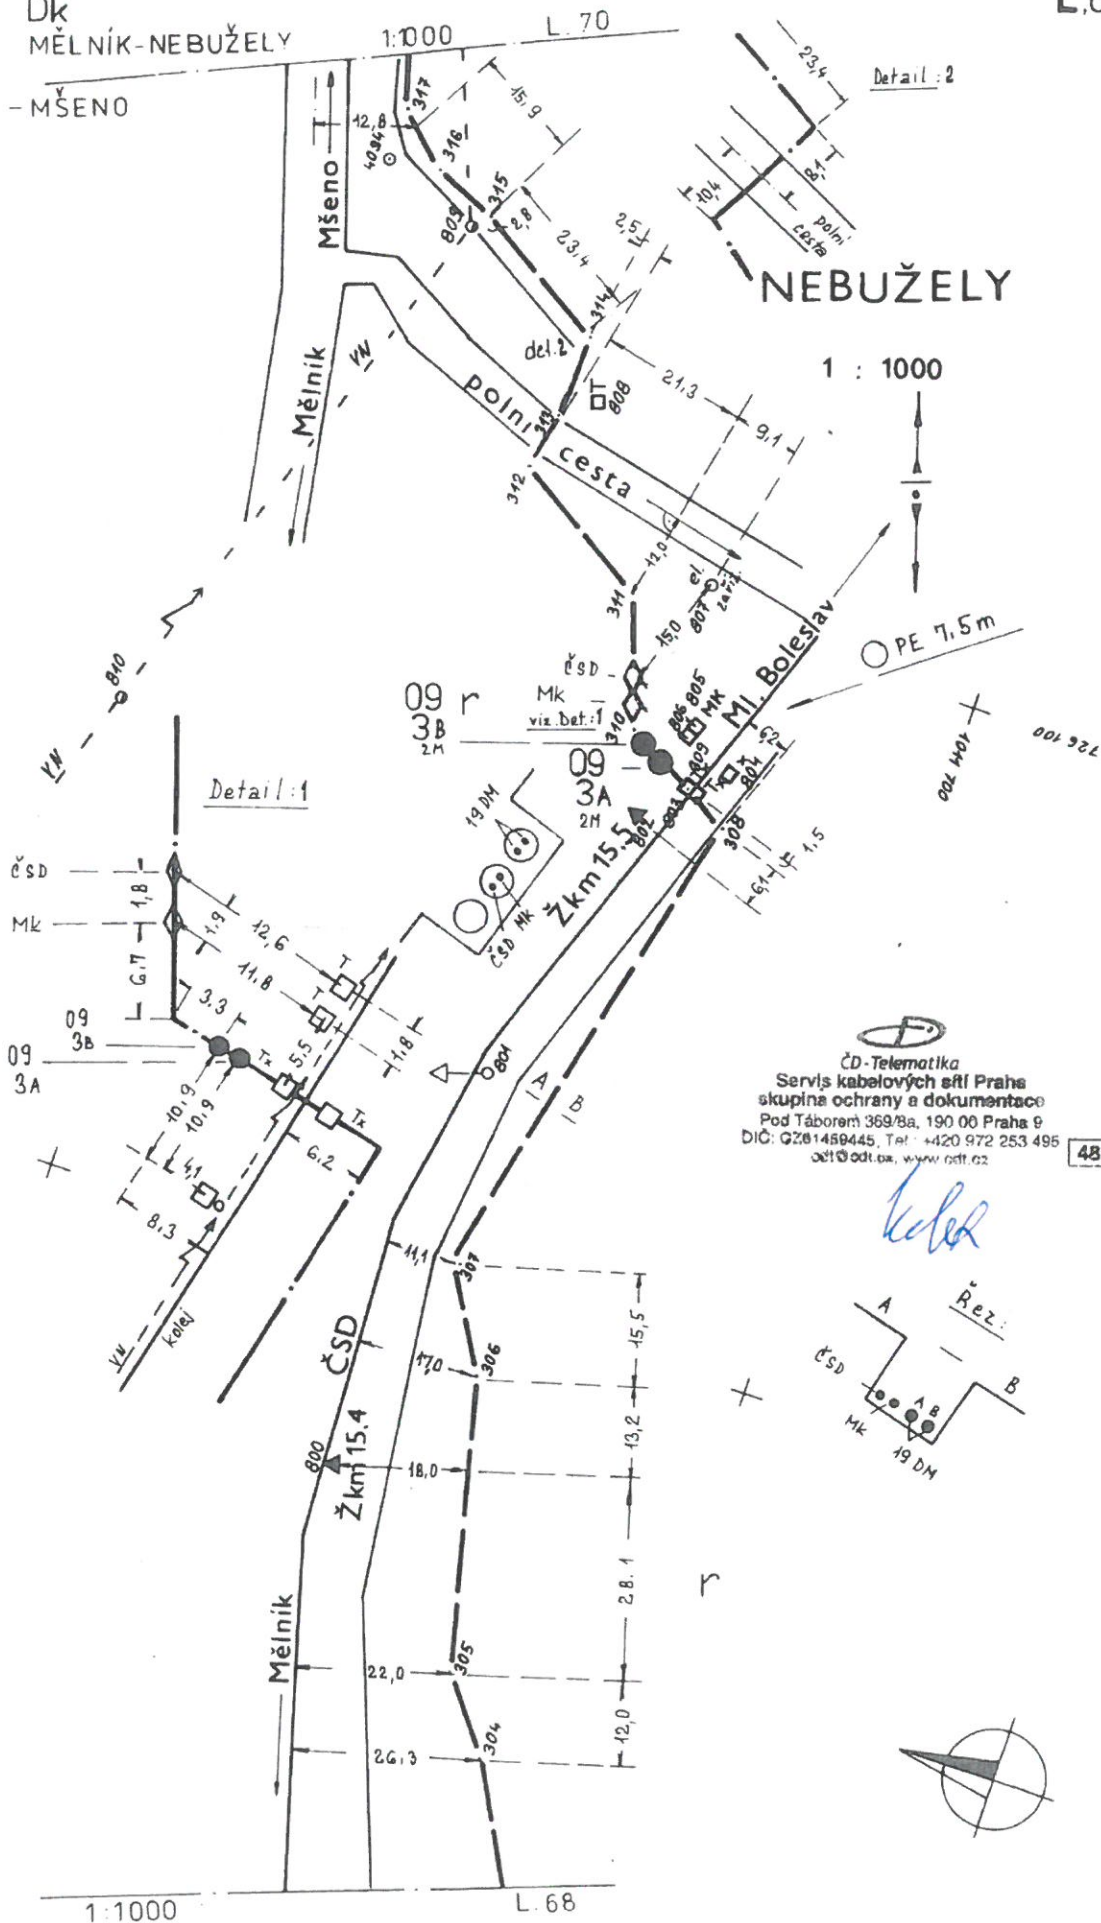

ČD-Telematika  
Servis kabelových sítí Praha  
skupina ochrany a dokumentace  
Pod Tábořem 369/8a, 190 00 Praha 9  
DIČ: CZ01459445, Tel: +420 972 253 495  
odt@odt.cz, www.odt.cz

48

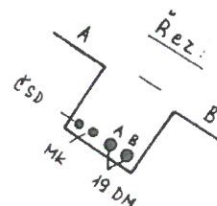



Dk  
MĚLNÍK-NEBUŽELY-MŠENO

1:1 000

L.74

