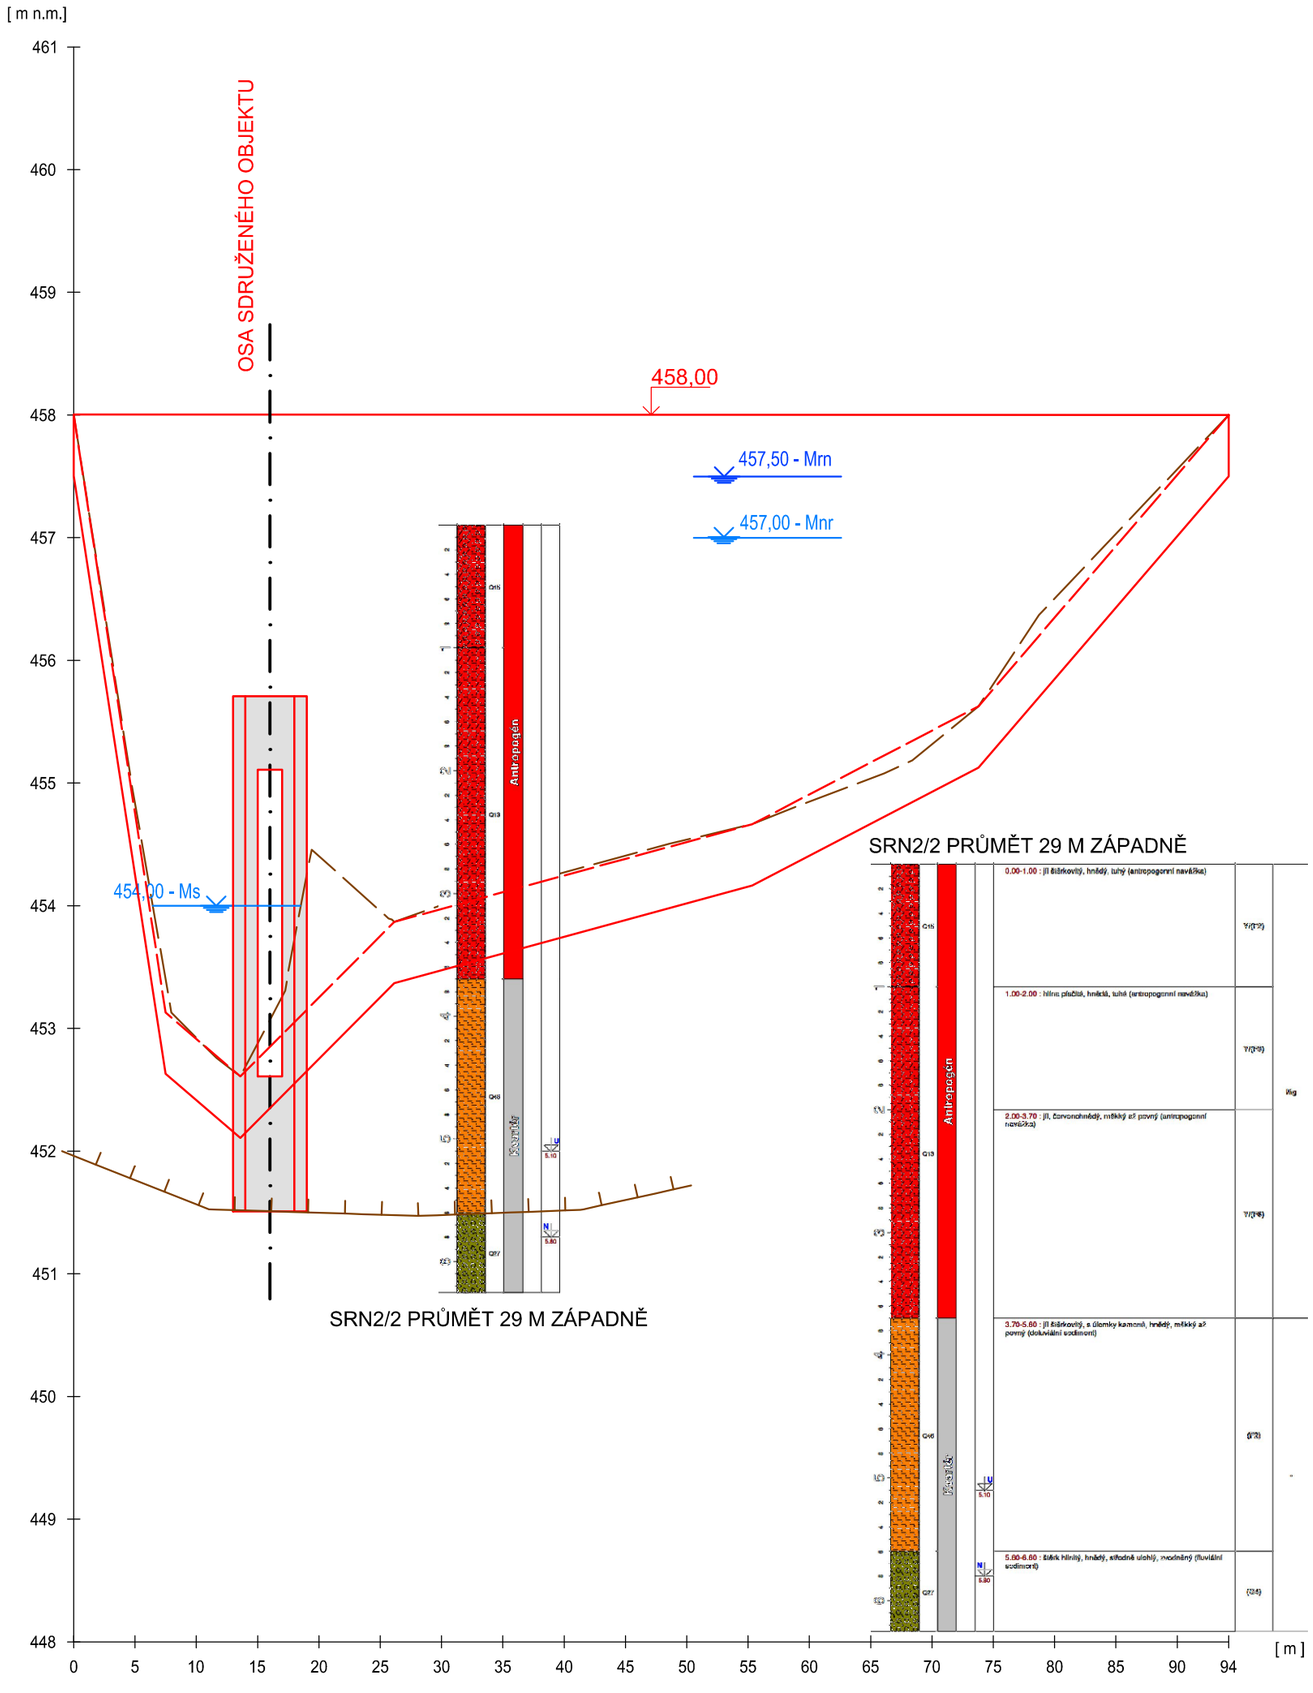

2.3 D.1.3 Řez osou hráze SRN2, M 1:500/50