




Řez A - A' M 1:100 PŘELIVNÝ A VÝPUSTNÝ OBJEKT

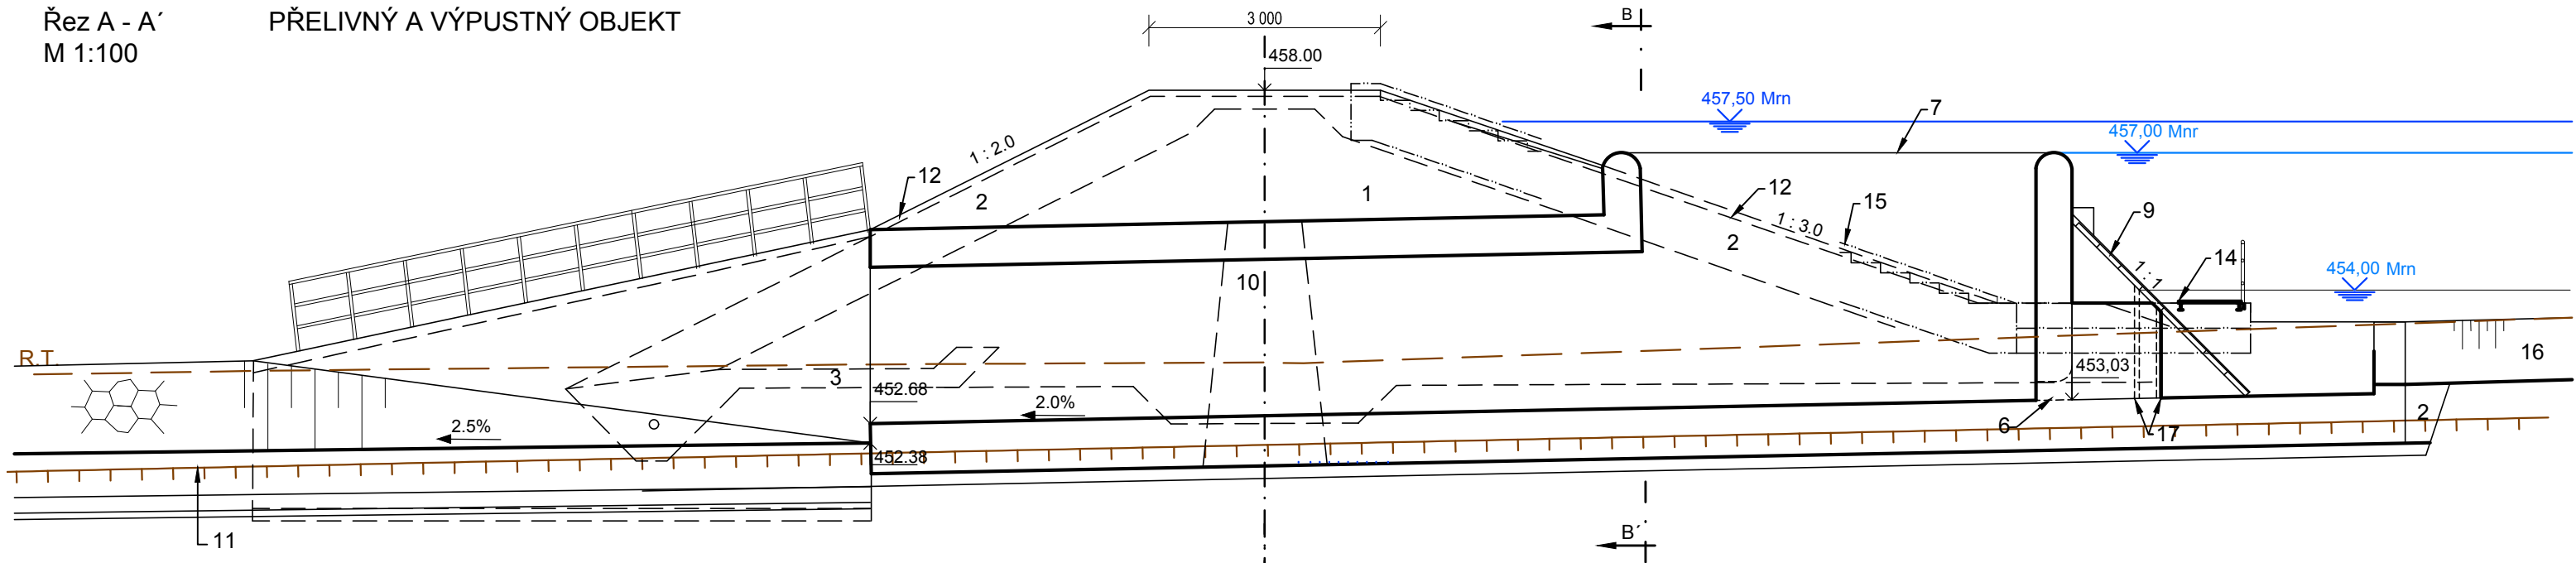

PŮDORYS PŘELIVNÉHO A VÝPUSTNÉHO OBJEKTU M 1:100

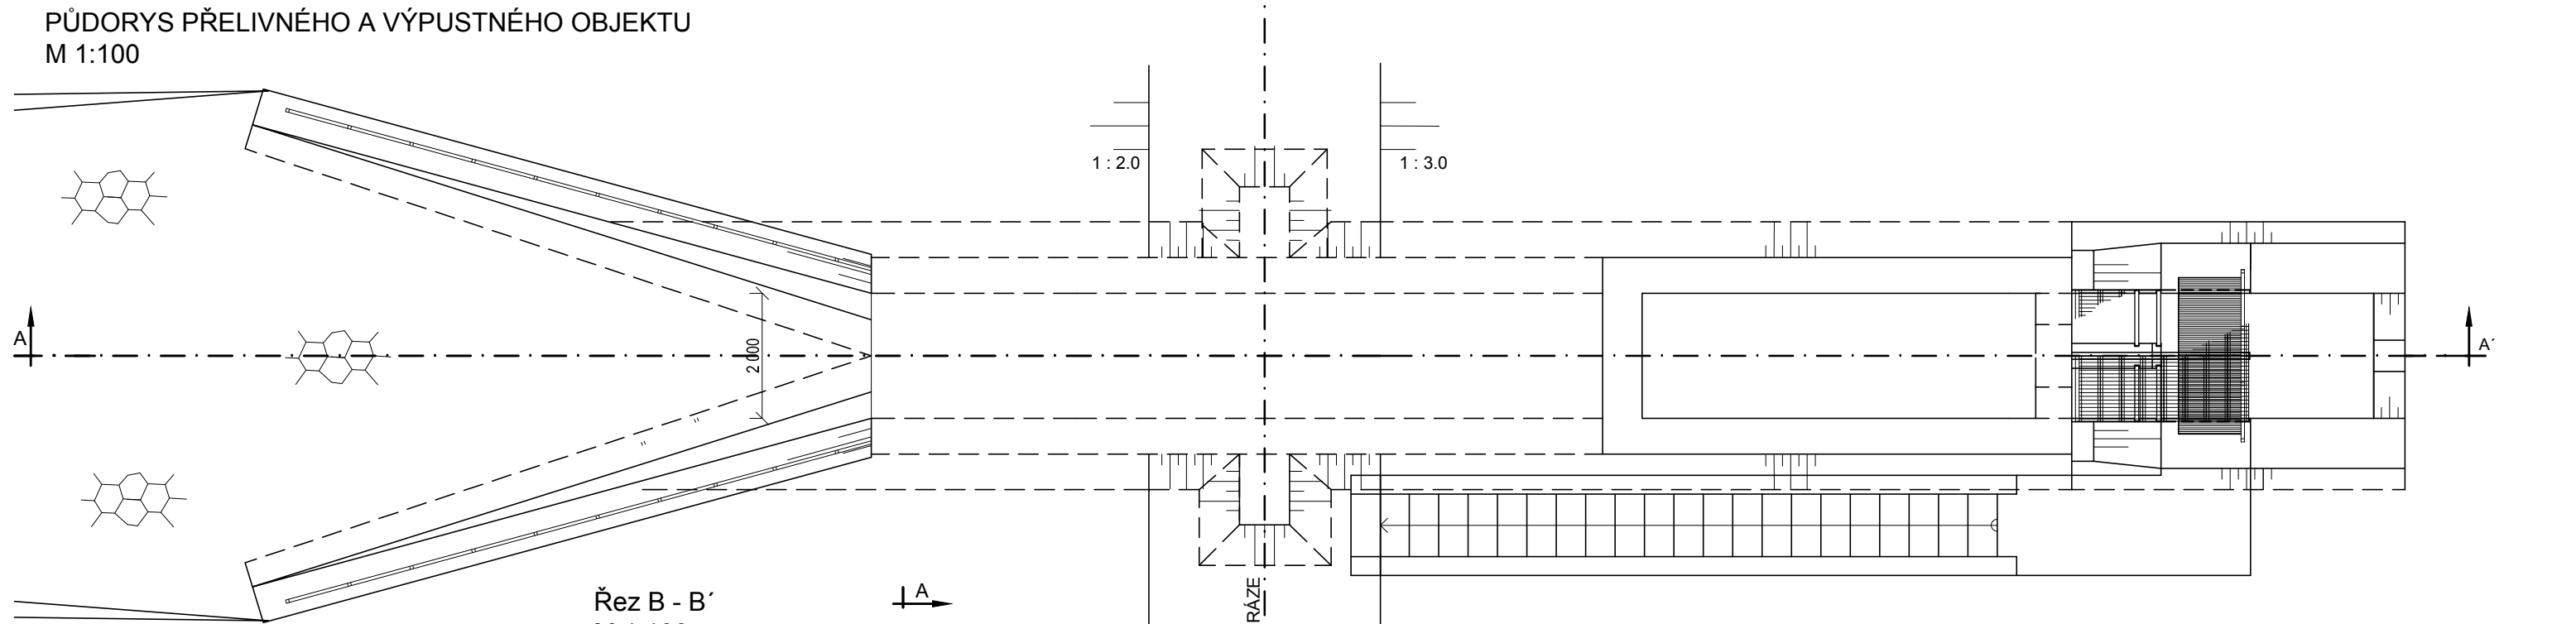

Řez B - B' M 1:100

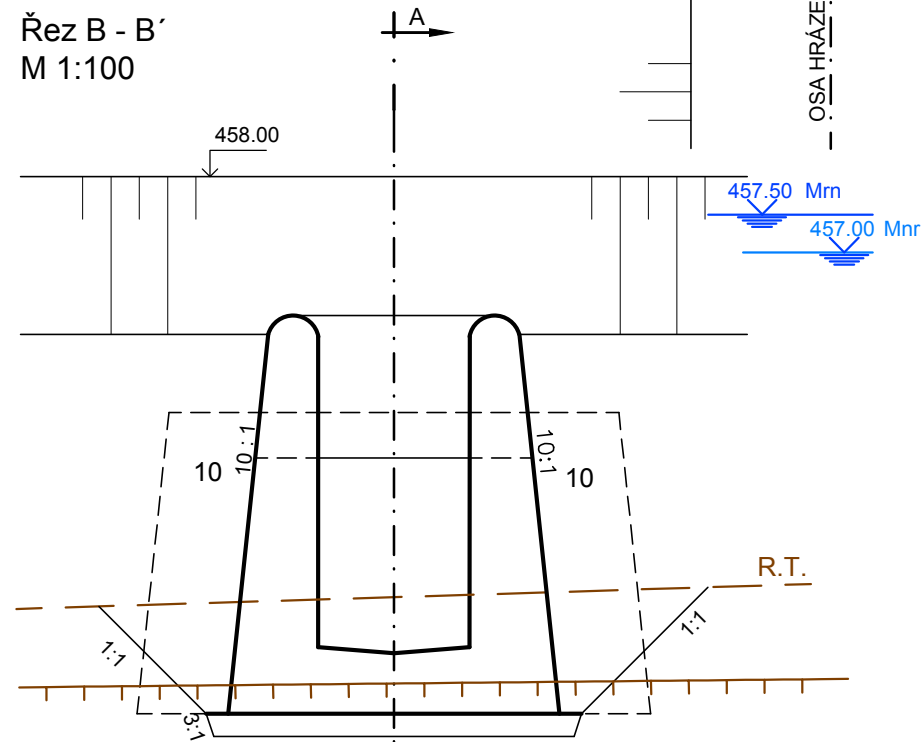

LEGENDA:

- 1 násyp z jílu CS, CI
- 2 nenamrzavá zemina GP, GC, GM
- 3 štěrkopískový drenážní koberec
- 4 pohoz z lomového kamene s podsypem
- 5 zhutněná netříděná zemina
- 6 výpustný otvor
- 7 bezpečnostní přeliv
- 8 odpadní koryto
- 9 česlicové rámy
- 10 zavazovací žebro
- 11 odpadní koryto- koryto s účinnou dsností
- 12 ohumusování a osetí
- 13 štěrkopísek, tříděný
- 14 lávka
- 15 schody zdivo z lom. kamene
- 16 přívodní koryto
- 17 drážky pro dluže a česle
- VS vrtaná sonda
- R.T. rostlý terén

2.3 D.1.4 Sdružené přelivné a výpustné zařízení SRN2