


Realizace SZ Bocanovice - C1, C2, C3 a vodohospodářská opatření

Přehledná situace

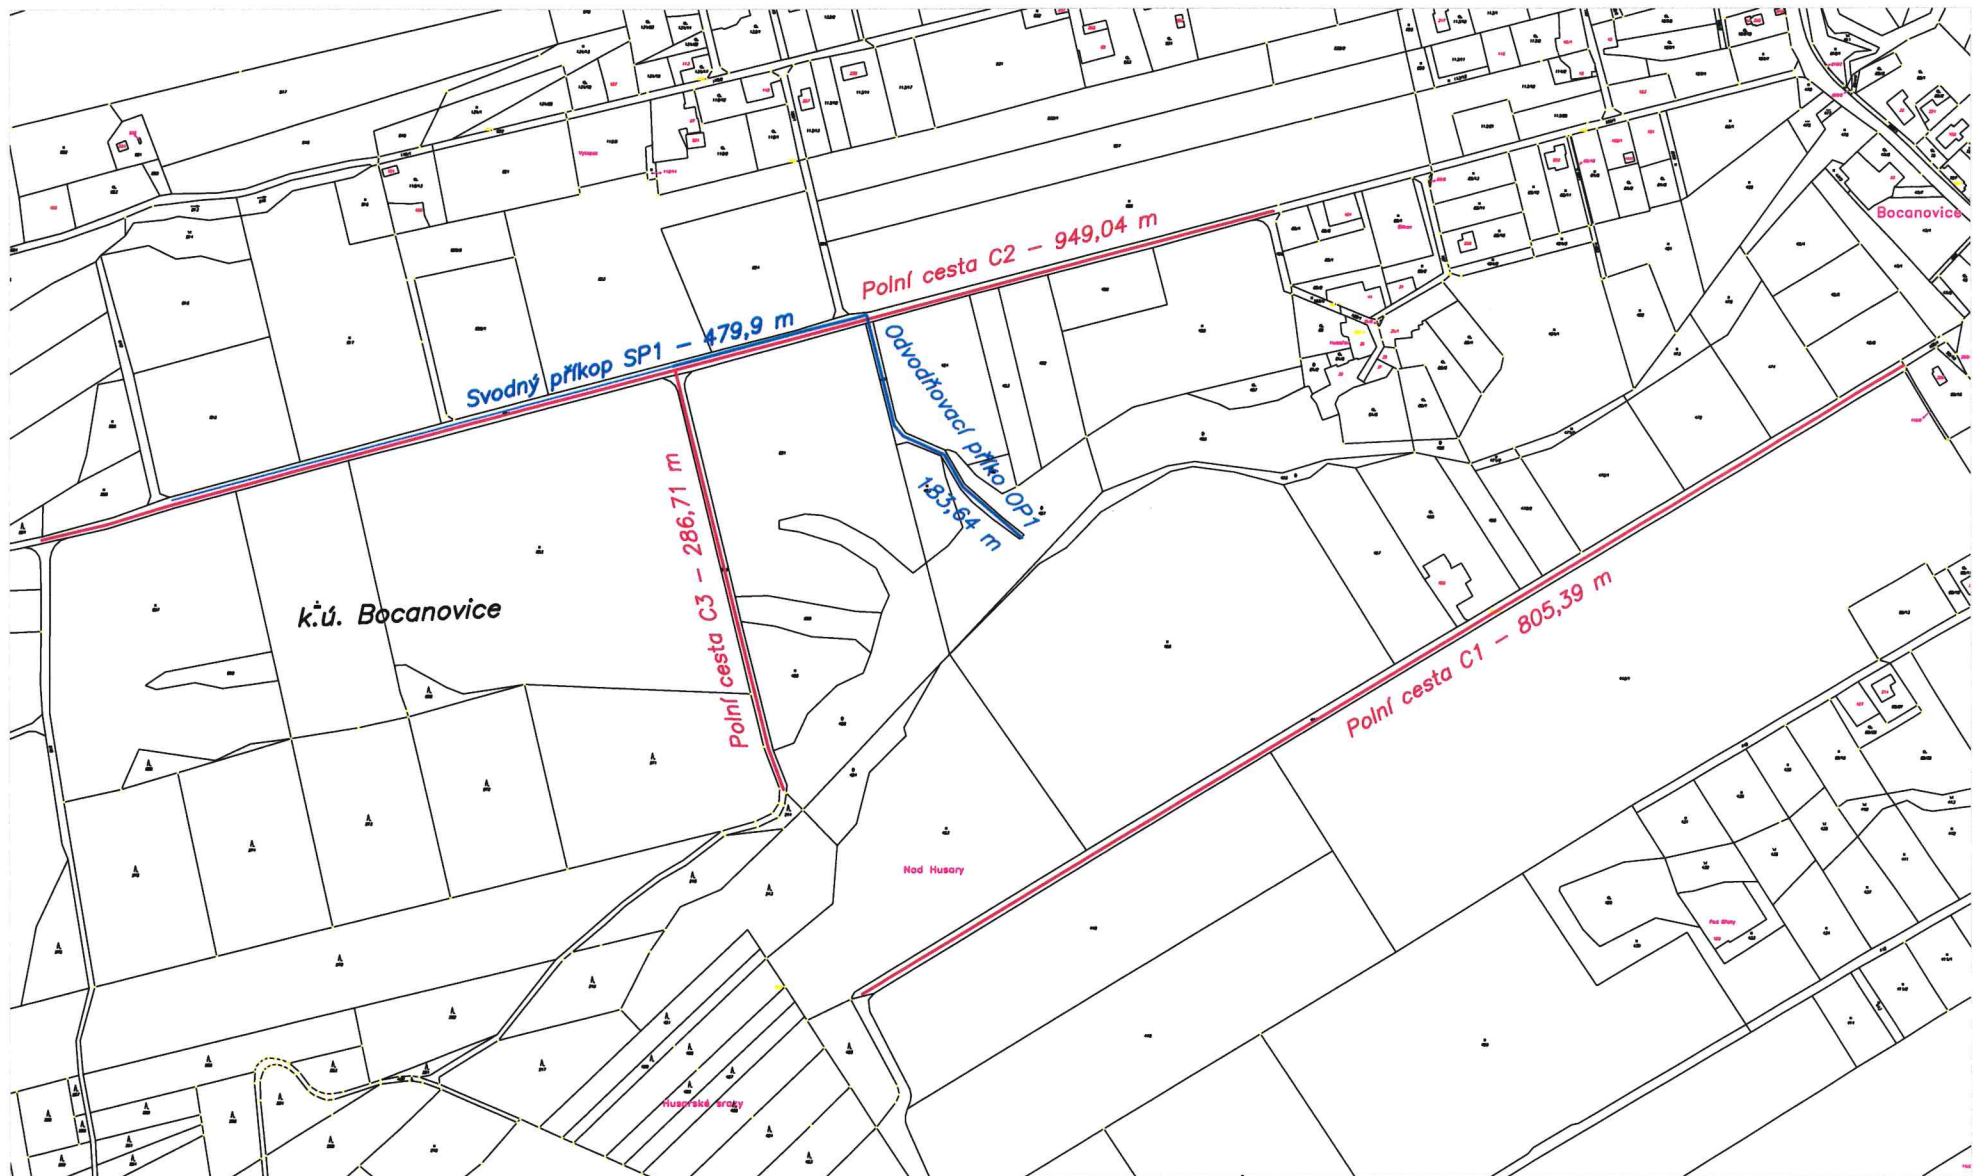

1 : 5000