



PROPUST P3

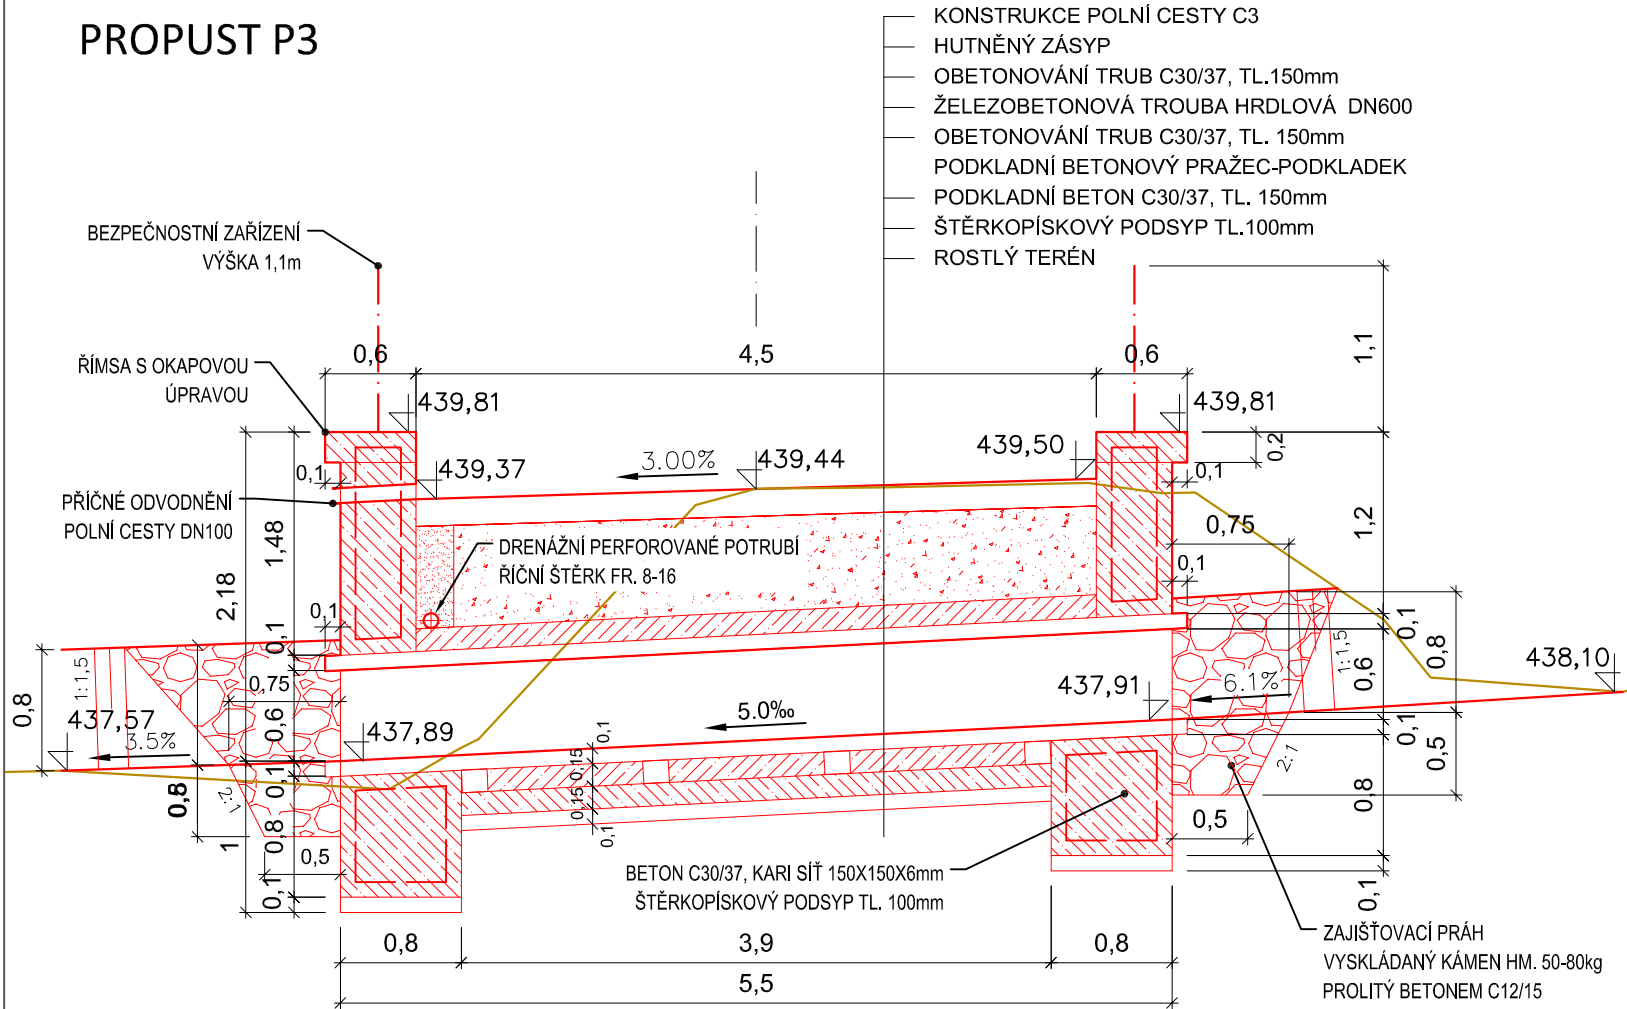

- KONSTRUKCE POLNÍ CESTY C3
- HUTNĚNÝ ZÁSYP
- OBETONOVÁNÍ TRUB C30/37, TL.150mm
- ŽELEZOBETONOVÁ TROUBA HRDLOVÁ DN600
- OBETONOVÁNÍ TRUB C30/37, TL. 150mm
- PODKLADNÍ BETONOVÝ PRAŽEC-PODKLADEK
- PODKLADNÍ BETON C30/37, TL. 150mm
- ŠTĚRKOPÍSKOVÝ PODSYP TL.100mm
- ROSTLÝ TERÉN

ZAJIŠŤOVACÍ PRÁH A ČELO PROPUSTU P3

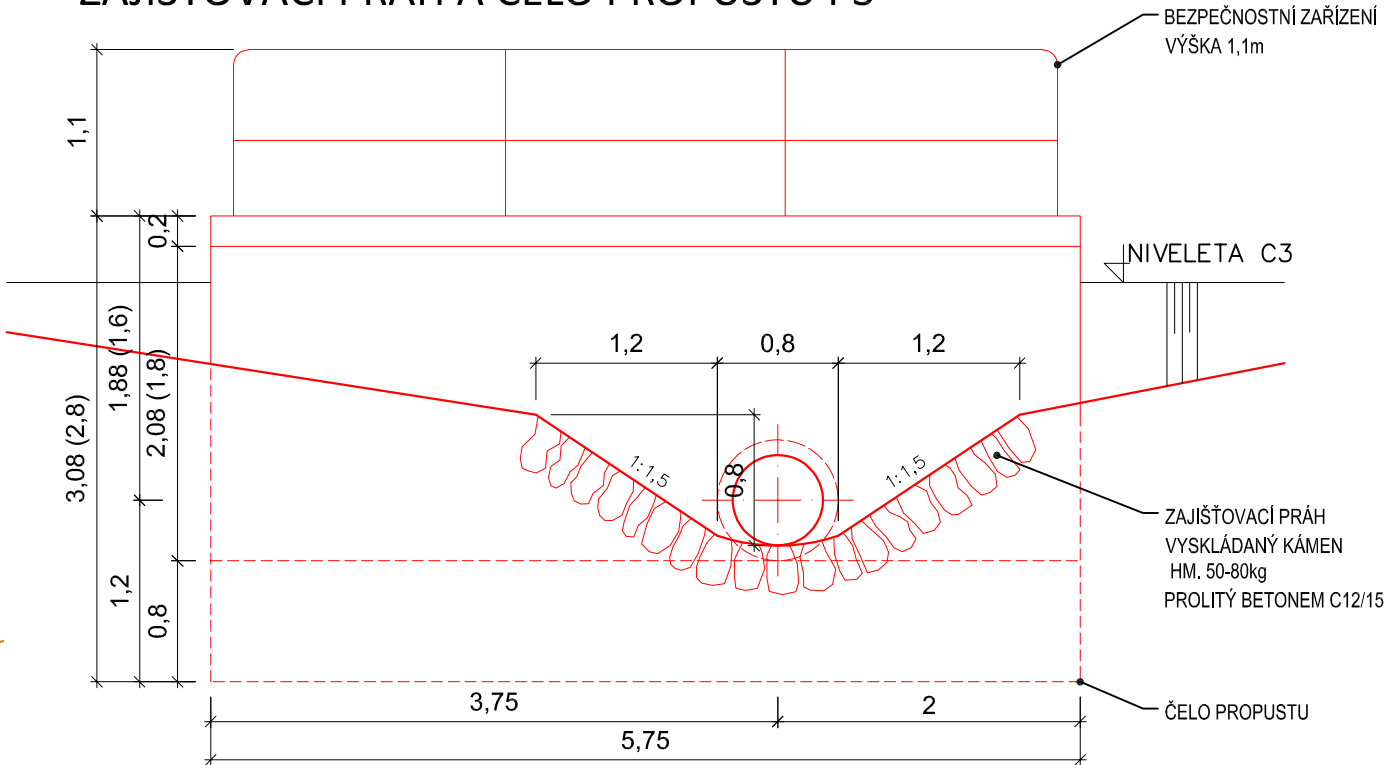


BEZPEČNOSTNÍ ZAŘÍZENÍ
VÝŠKA 1,1m

NIVELETA C3

ZAJIŠŤOVACÍ PRÁH
VYSKLÁDANÝ KÁMEN
HM. 50-80kg
PROLITÝ BETONEM C12/15

ČELO PROPUSTU

ZAJIŠŤOVACÍ PRAHY PROPUSTU P3

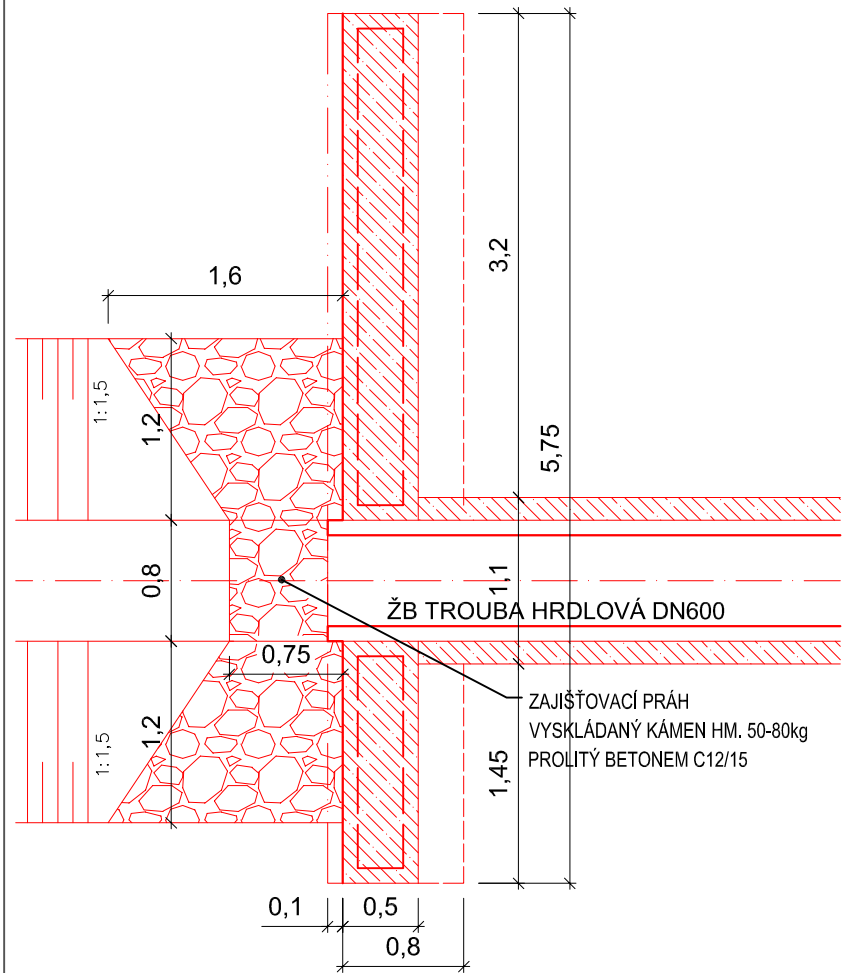

ŽB TROUBA HRDLOVÁ DN600

ZAJIŠŤOVACÍ PRÁH
VYSKLÁDANÝ KÁMEN HM. 50-80kg
PROLITÝ BETONEM C12/15

Číslo revize:	Obsah revize:	Datum revize:	Vypracoval:

Tato dokumentace včetně všech příloh v tištěné i elektronické podobě je autorským dílem a je duševním vlastnictvím společnosti AWT Rekultivace, a.s., IČ: 47676175. Autorská práva k dokumentaci jsou chráněna autorským zákonem. Objednatel této dokumentace je oprávněn ji využívat pouze k účelům vyplývajícím z uzavřené smlouvy. Jiné užití projektové dokumentace bez písemného souhlasu vlastníka je zakázáno.

DOKUMENTACE PRO STAVEBNÍ POVOLENÍ A PROVÁDĚNÍ STAVBY

Projektový manažer: Ing. Jana Kalužíková tel:596580203 jana.kaluzikova@awt-rekultivace.cz	Projektant: Ing. Jana Kalužíková tel:596580203 jana.kaluzikova@awt-rekultivace.cz	Generální projektant: AWT REKULTIVACE a.s. Dělnická 41/884 735 64 Havířov-Prostřední Suchá tel:+420 596 580 111 IČO: 47676175 www.awt-rekultivace.cz
Hlavní inženýr projektu: Ing. Jana Kalužíková tel:596580203 Autorizovaný inženýr pro pozemní stavby ČKAIT 1103753	Vypracoval: Vlastislav Šenkýř tel:596580237 vlastislav.senkыр@awt-rekultivace.cz	
Zodpovědný projektant: Ing. Andrzej Santarius tel:596580220 Autorizovaný inženýr pro dopravní stavby ČKAIT 1100322	Kontroloval: Vladimír Krč tel:596580288 vladimir.krc@awt-rekultivace.cz	

Investor: ČR SPÚ, KPÚ pro Moravskoslezský kraj, 4.května, 73801 Frýdek-Místek

Datum 1.v.: 30.11.2016

Stavba: Polní cesty C1, C2, C3, C21, C22 a vodohospodářská opatření (VHO)
navržená v KoPÚ Bocanovice

Číslo zakázky: 16A010

Formát: 2 x A4

Revize:

Měřítko: 1:50

Stavební objekt (SO), provozní soubor (PS): SO 03 POLNÍ CESTA C3

Paré:

Číslo dokumentu:

Dokument: PROPUST P3

C.3.05