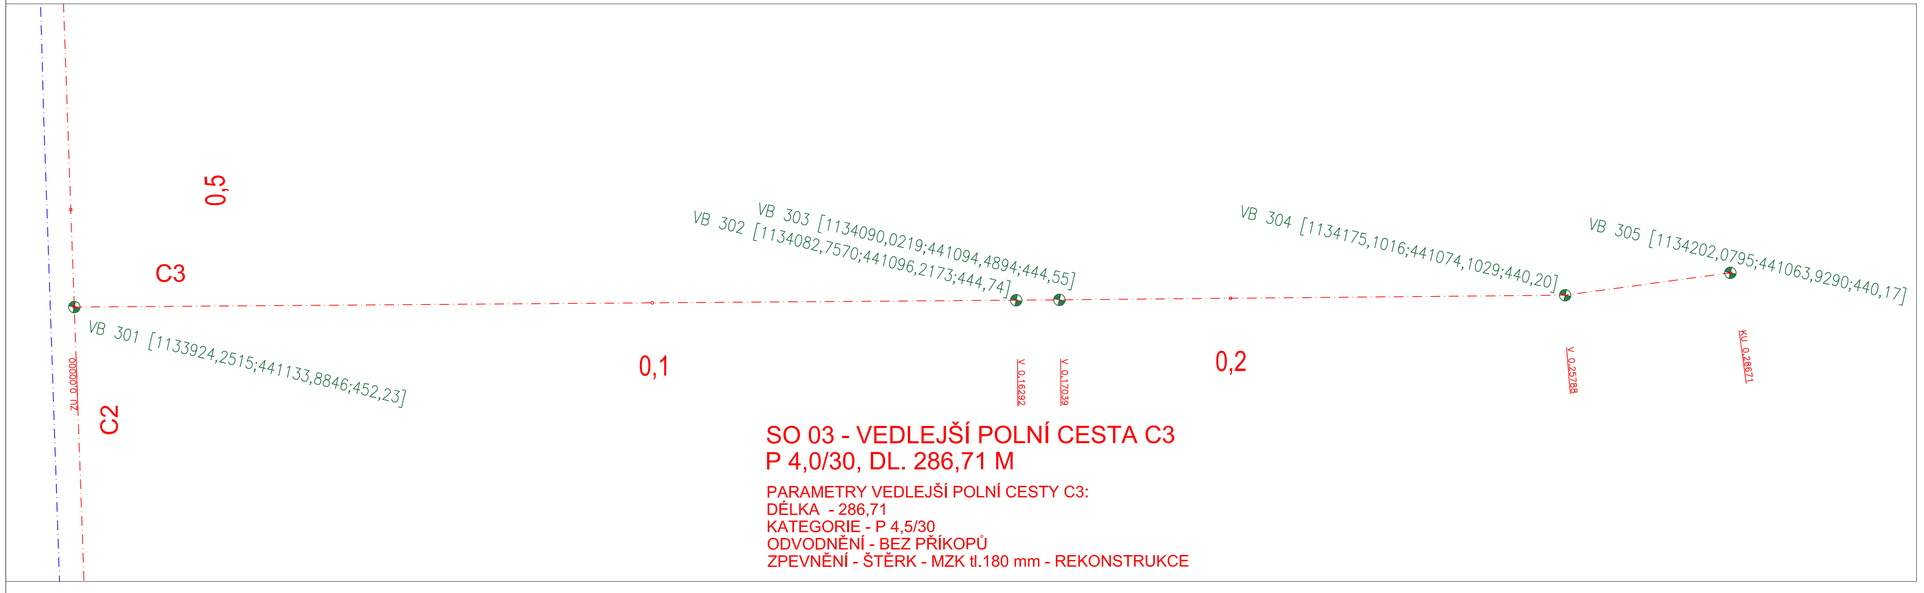

SO 03 - VEDLEJŠÍ POLNÍ CESTA C3
P 4,0/30, DL. 286,71 M

PARAMETRY VEDLEJŠÍ POLNÍ CESTY C3:
DÉLKA - 286,71
KATEGORIE - P 4,5/30
ODVODNĚNÍ - BEZ PŘÍKOPŮ
ZPEVNĚNÍ - ŠTĚRK - MZK tl.180 mm - REKONSTRUKCE

LEGENDA:
– OSA VHO
– OSA POLNÍCH CEST

Číslo revize:	Obsah revize:	Datum revize:	Vypracoval:

Tato dokumentace včetně všech příloh v tištěné i elektronické podobě je autorským dílem a je duševním vlastnictvím společnosti AWT Rekultivace, a.s., IČ: 47676175. Autorská práva k dokumentaci jsou chráněna autorským zákonem. Objednatel této dokumentace je oprávněn ji využívat pouze k účelům vyplývajícím z uzavřené smlouvy. Jiné užití projektové dokumentace bez písemného souhlasu vlastníka je zakázáno.

DOKUMENTACE PRO STAVEBNÍ POVOLENÍ A PROVÁDĚNÍ STAVBY

souř. systém JTSK, výškový systém BpV

Projektový manažer: Ing. Jana Kalužíková, tel:596580203, jana.kaluzikova@awt-rekultivace.cz

Projektant: Ing. Jana Kalužíková, tel:596580203, jana.kaluzikova@awt-rekultivace.cz

Generální projektant: AWT REKULTIVACE a.s., Dělnická 418/84, 735 64 Havířov-Prostřední Suchá, tel:+420 596 580 111, IČO: 47676175, www.awt-rekultivace.cz

Hlavní inženýr projektu: Ing. Jana Kalužíková, tel:596580203, Autorizovaný inženýr pro pozemní stavby ČKAIT 1103753

Vypracoval: Vlastislav Šenkýř, tel:596580237, vlastislav.senkyr@awt-rekultivace.cz

Zodpovědný projektant: Ing. Andrzej Santarius, tel:596580220, Autorizovaný inženýr pro dopravní stavby ČKAIT 1100322

Kontroloval: Vladimír Krč, tel:596580288, vladimir.krc@awt-rekultivace.cz

Investor: **ČR SPÚ, KPÚ pro Moravskoslezský kraj, 4.května, 73801 Frýdek-Místek**

Stavba: **Polní cesty C1, C2, C3, C21, C22 a vodohospodářská opatření (VHO)**
navržená v KoPÚ Bocanovice

Stavební objekt (SO), provozní soubor (PS): **SO 03 POLNÍ CESTA C3**

Dokument: **VYTYČOVACÍ VÝKRES**

Datum 1.v.:	30.11.2016
Číslo zakázky:	16A010
Formát:	4 x A4
Revize:	
Měřítko:	1:500
Paré:	Číslo dokumentu: C.3.07