



KM 0,000 - 0,010


PO OBVODU ZÁHOZU KAMENNÁ ROVNANINA ULOŽENÁ NA ŠTĚT HMOTNOST DO 200kg, 300x200mm LOŽE Z BETONU C30/37 XF3 PROLITÍ ROVNANINY DO 2/3 VÝŠKY

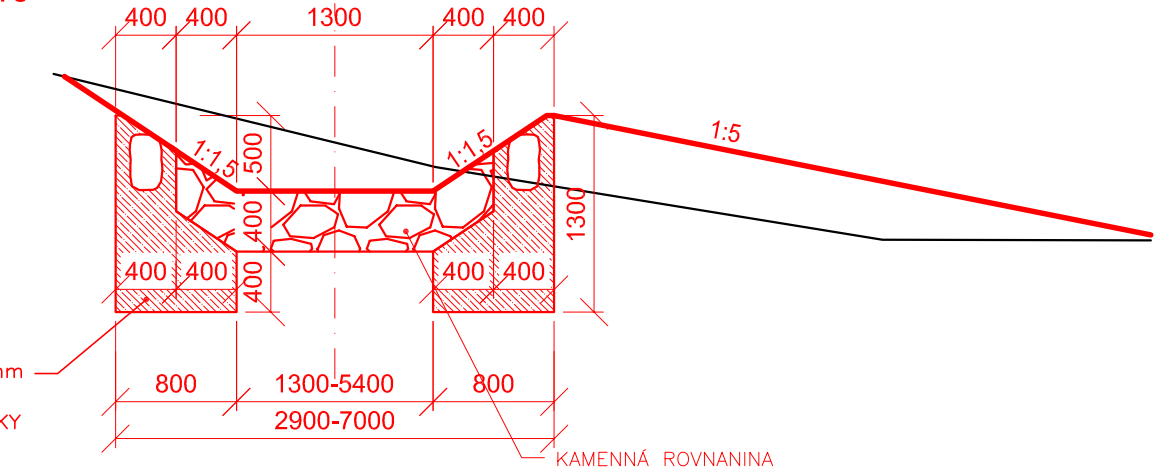

KM 0,010 - 0,190 00

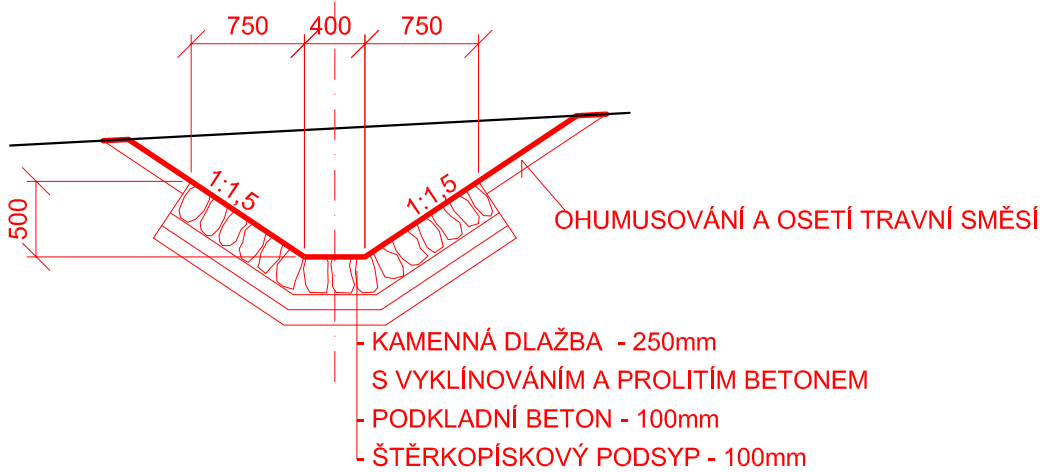


KM 0,190 00 - 0,663 54

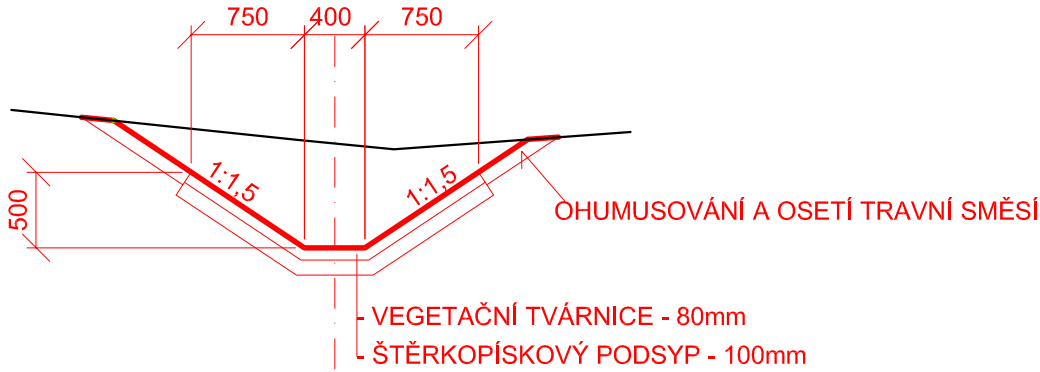

Číslo revize:	Obsah revize:	Datum revize:	Vypracoval:

Tato dokumentace včetně všech příloh v tištěné i elektronické podobě je autorským dílem a je duševním vlastnictvím společnosti AWT Rekultivace, a.s., IČ: 47676175. Autorská práva k dokumentaci jsou chráněna autorským zákonem. Objednatel této dokumentace je oprávněn ji využívat pouze k účelům vyplývajícím z uzavřené smlouvy. Jiné užití projektové dokumentace bez písemného souhlasu vlastníka je zakázáno.

DOKUMENTACE PRO STAVEBNÍ POVOLENÍ A PROVÁDĚNÍ STAVBY		souř. systém JTSK, výškový systém BpV	
Projektový manažer: Ing. Jana Kalužíková tel:596580203 jana.kaluzikova@awt-rekultivace.cz	Projektant: Ing. Jana Kalužíková tel:596580203 jana.kaluzikova@awt-rekultivace.cz	Generální projektant: AWT REKULTIVACE a.s. Dělnická 41/884 735 64 Havířov-Prostřední Suchá tel:+420 596 580 111 IČO: 47676175 www.awt-rekultivace.cz	
Hlavní inženýr projektu: Ing. Jana Kalužíková tel:596580203 Autorizovaný inženýr pro pozemní stavby ČKAIT 1103753	Vypracoval: Vlastislav Šenkýř tel:596580237 vlastislav.senkyr@awt-rekultivace.cz		
Zodpovědný projektant: Ing. Karel Hurt Autorizovaný inženýr pro stavby vodního hospodářství a krajinného inženýrství ČKAIT 1102115	Kontroloval: Vladimír Krč tel:596580288 vladimir.krc@awt-rekultivace.cz		
Investor: ČR SPÚ, KPÚ pro Moravskoslezský kraj, 4.května, 73801 Frýdek-Místek		Datum 1.v.: 30.11.2016	
Stavba: Polní cesty C1, C2, C3, C21, C22 a vodohospodářská opatření (VHO) navržena v KoPÚ Bocanovice		Číslo zakázky: 16A010	
		Formát: 2 x A4	
Stavební objekt (SO), provozní soubor (PS): SO 06 VODOHOSPODÁŘSKÁ OPATŘENÍ (VHO)		Revize:	
		Měřítko: 1:50	
Dokument: VZOROVÉ ŘEZY		Paré:	Číslo dokumentu: C.6.03