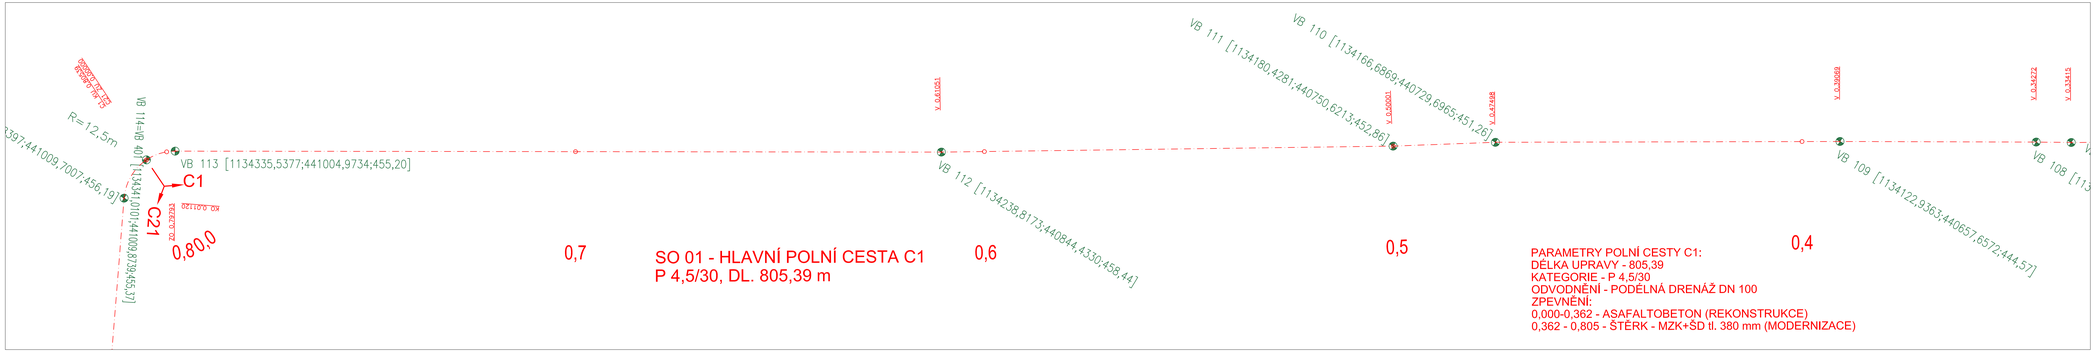

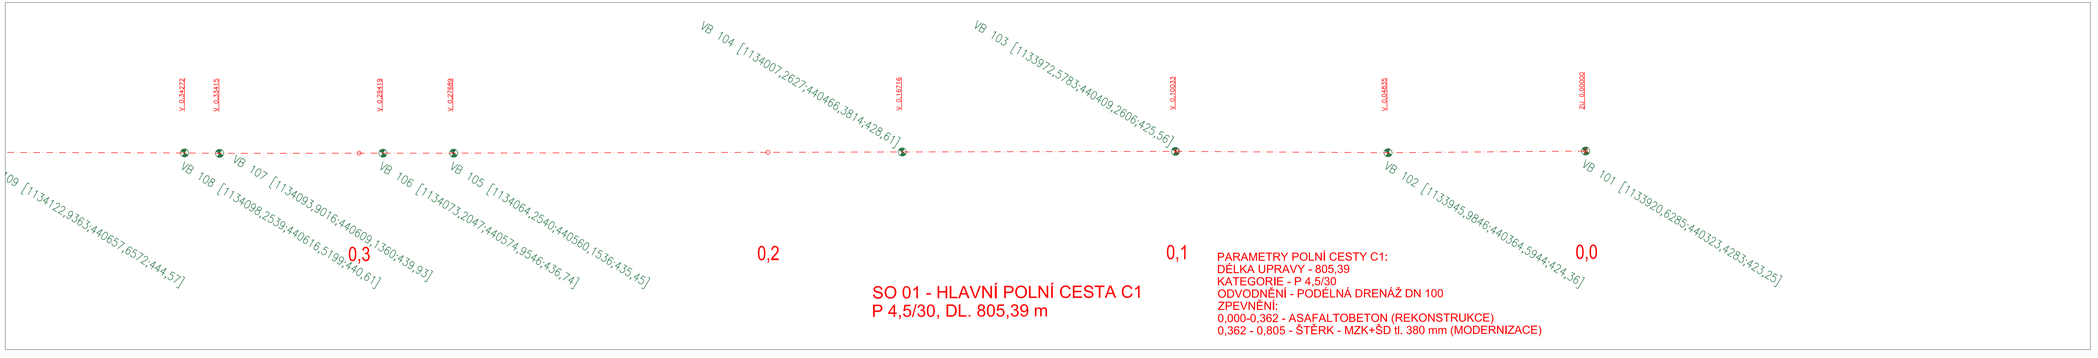

LEGENDA:

– OSA POLNÍCH CEST

Číslo revize:	Obsah revize:	Datum revize:	Vypracoval:

Tato dokumentace včetně všech příloh v tištěné i elektronické podobě je autorským dílem a je duševním vlastnictvím společnosti AWT Rekultivace, a.s., IČ: 47676175. Autorská práva k dokumentaci jsou chráněna autorským zákonem. Objednatel této dokumentace je oprávněn ji využívat pouze k účelům vyplývajícím z uzavřené smlouvy. Jiné užití projektové dokumentace bez písemného souhlasu vlastníka je zakázáno.

DOKUMENTACE PRO STAVEBNÍ POVOLENÍ A PROVÁDĚNÍ STAVBY

soul. systém JTSK, výškový systém Bpv

Projektový manažer: Ing. Jana Kalužíková, tel.596580203, jana.kaluzikova@awt-rekultivace.cz

Hlavní inženýr projektu: Ing. Jana Kalužíková, tel.596580203, Autorizovaný inženýr pro pozemní stavby ČKAIT 1103753

Zodpovědný projektant: Ing. Andrzej Santarius, tel.596580220, Autorizovaný inženýr pro dopravní stavby ČKAIT 1100322

Projektant: Ing. Jana Kalužíková, tel.596580203, jana.kaluzikova@awt-rekultivace.cz

Vypracoval: Vlastislav Šenkýř, tel.596580237, vlastislav.senkyr@awt-rekultivace.cz

Kontroloval: Vladimír Kót, tel.596580286, vladimir.kot@awt-rekultivace.cz

Generální projektant: AWT REKULTIVACE a.s., Dělnická 418/84, 735 64 Havířov-Prostřední Suchá, tel.+420 596 580 111, IČO: 47676175, www.awt-rekultivace.cz

Investor: **ČR SPÚ, KPÚ pro Moravskoslezský kraj, 4.května, 73801 Frýdek-Místek**

Datum 1.v.: **30.11.2016**

Číslo zakázky: **16A018**

Formát: **12 x A4**

Revize:

Měřítko: **1:500**

Stavba: **Polní cesty C1, C2, C3, C21, C22 a vodohospodářská opatření (VHO) navržená v KoPÚ Bocanovice**

Stavební objekt (SO), provozní soubor (PS): **SO 01 POLNÍ CESTA C1**

Dokument: **VYTYČOVACÍ VÝKRES**

Pare:

Číslo dokumentu: **C.1.06**