

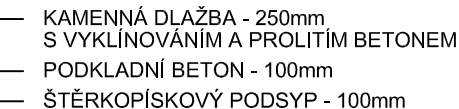


M 1:50

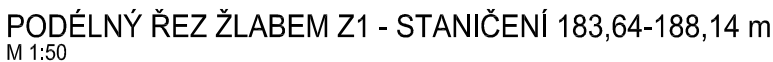

MŘÍŽOVÝ ROŠT 1x4,5m (cca150kg/m²) PRO PŘEJEZD NÁKLADNÍCH VOZIDEL,
NOSNÉ PÁSY 100x5mm, VEL. OKA cca 30x30mm, SVĚTLÁ ROZTEČ PODPOR 600mm,
ROŠT BUDE ULOŽEN NA PROFIL L 200x100x10 UKOTVENÝ KE KONSTRUKCI ŽLABU
POMOCÍ ŠROUBŮ SE ZÁPUSNOU HLAVOU A CHEMICKÝCH KOTEV,
ROŠT MUSÍ BÝT UPEVNĚN KE KONSTRUKCI ŽLABU DLE PŘEDPISŮ VÝROBCE

M 1:50

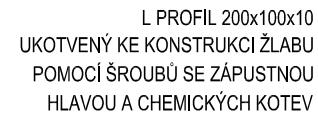

POLNÍ CESTA C2:	
- ASFALTOVÝ BETON ACO11	40mm
- POSTŘIK ŽIVIČNÝ SPOJOVACÍ	
- ASFALTOVÝ BETON ACO16+	70mm
- VIBROVANÝ ŠTĚRK	150mm
- ŠTĚRKODŘŤ	200mm

Číslo revízie:

Obsah revize:

Datum revize:

Vypracoval:

souř. systém JTSK, výškový systém BpV

Projektový manažer: **Ing. Jana Kalužiková**
tel: 596580203
jana.kaluzikova@awt-rekultivace.cz

Projektant: Ing. Jana Kalužíková
tel: 596580203
jana.kaluzikova@awt-rekultivace.cz

Generální projektant:
AWT REKULTIVACE a.s.
Dělnická 41/884
735 64 Havířov-Prostřední Suchá
tel: +420 596 580 111
IČO: 47676175
www.awt-rekultivace.cz



Hlavní inženýr projektu: **Ing. Jana Kalužíková**
tel: 596580203
Autorizovaný inženýr pro pozemní stavby ČKAIT 1103753

Vypracoval: **Vlastislav Šenkýř**
tel: 596580237
vlastislav.senkvr@awt-rekultivace.cz

Zodpovědný projektant: **Ing. Karel Hurta**
 Autorizovaný inženýr pro stavby vodního hospodářství
 a krajinného inženýrství ČKAIT 1102115

Kontroloval: **Vladimír Krč**
tel: 596580288
vladimir.krc@awt-rekultivace.cz

Investor: **ČR SPÚ, KPÚ pro Moravskoslezský kraj, 4.května, 73801 Frýdek-Místek**

Datum 1.v.:	30.11.2016
-------------	------------

Stavba: **Polní cesty C1, C2, C3, C21, C22 a vodohospodářská opatření (VHO)**
navržená v KoPÚ Bocanovice

Číslo zakázky:	16A010
----------------	--------

Číslo zakázky:	16A010
----------------	--------

Formát:	2 x A4
---------	--------

Revize:

Měřítko: 1:50

Stavební objekt (SO), provozní soubor (PS): **SO 06 VODOHOSPODÁŘSKÁ OPATŘENÍ (VHO)**

Paré:	Číslo dokumentu:
-------	------------------

Dokument: **PŘÍČNÝ ŽLAB Z1**

C.6.07