




PŮDORYS PROPUSTKU

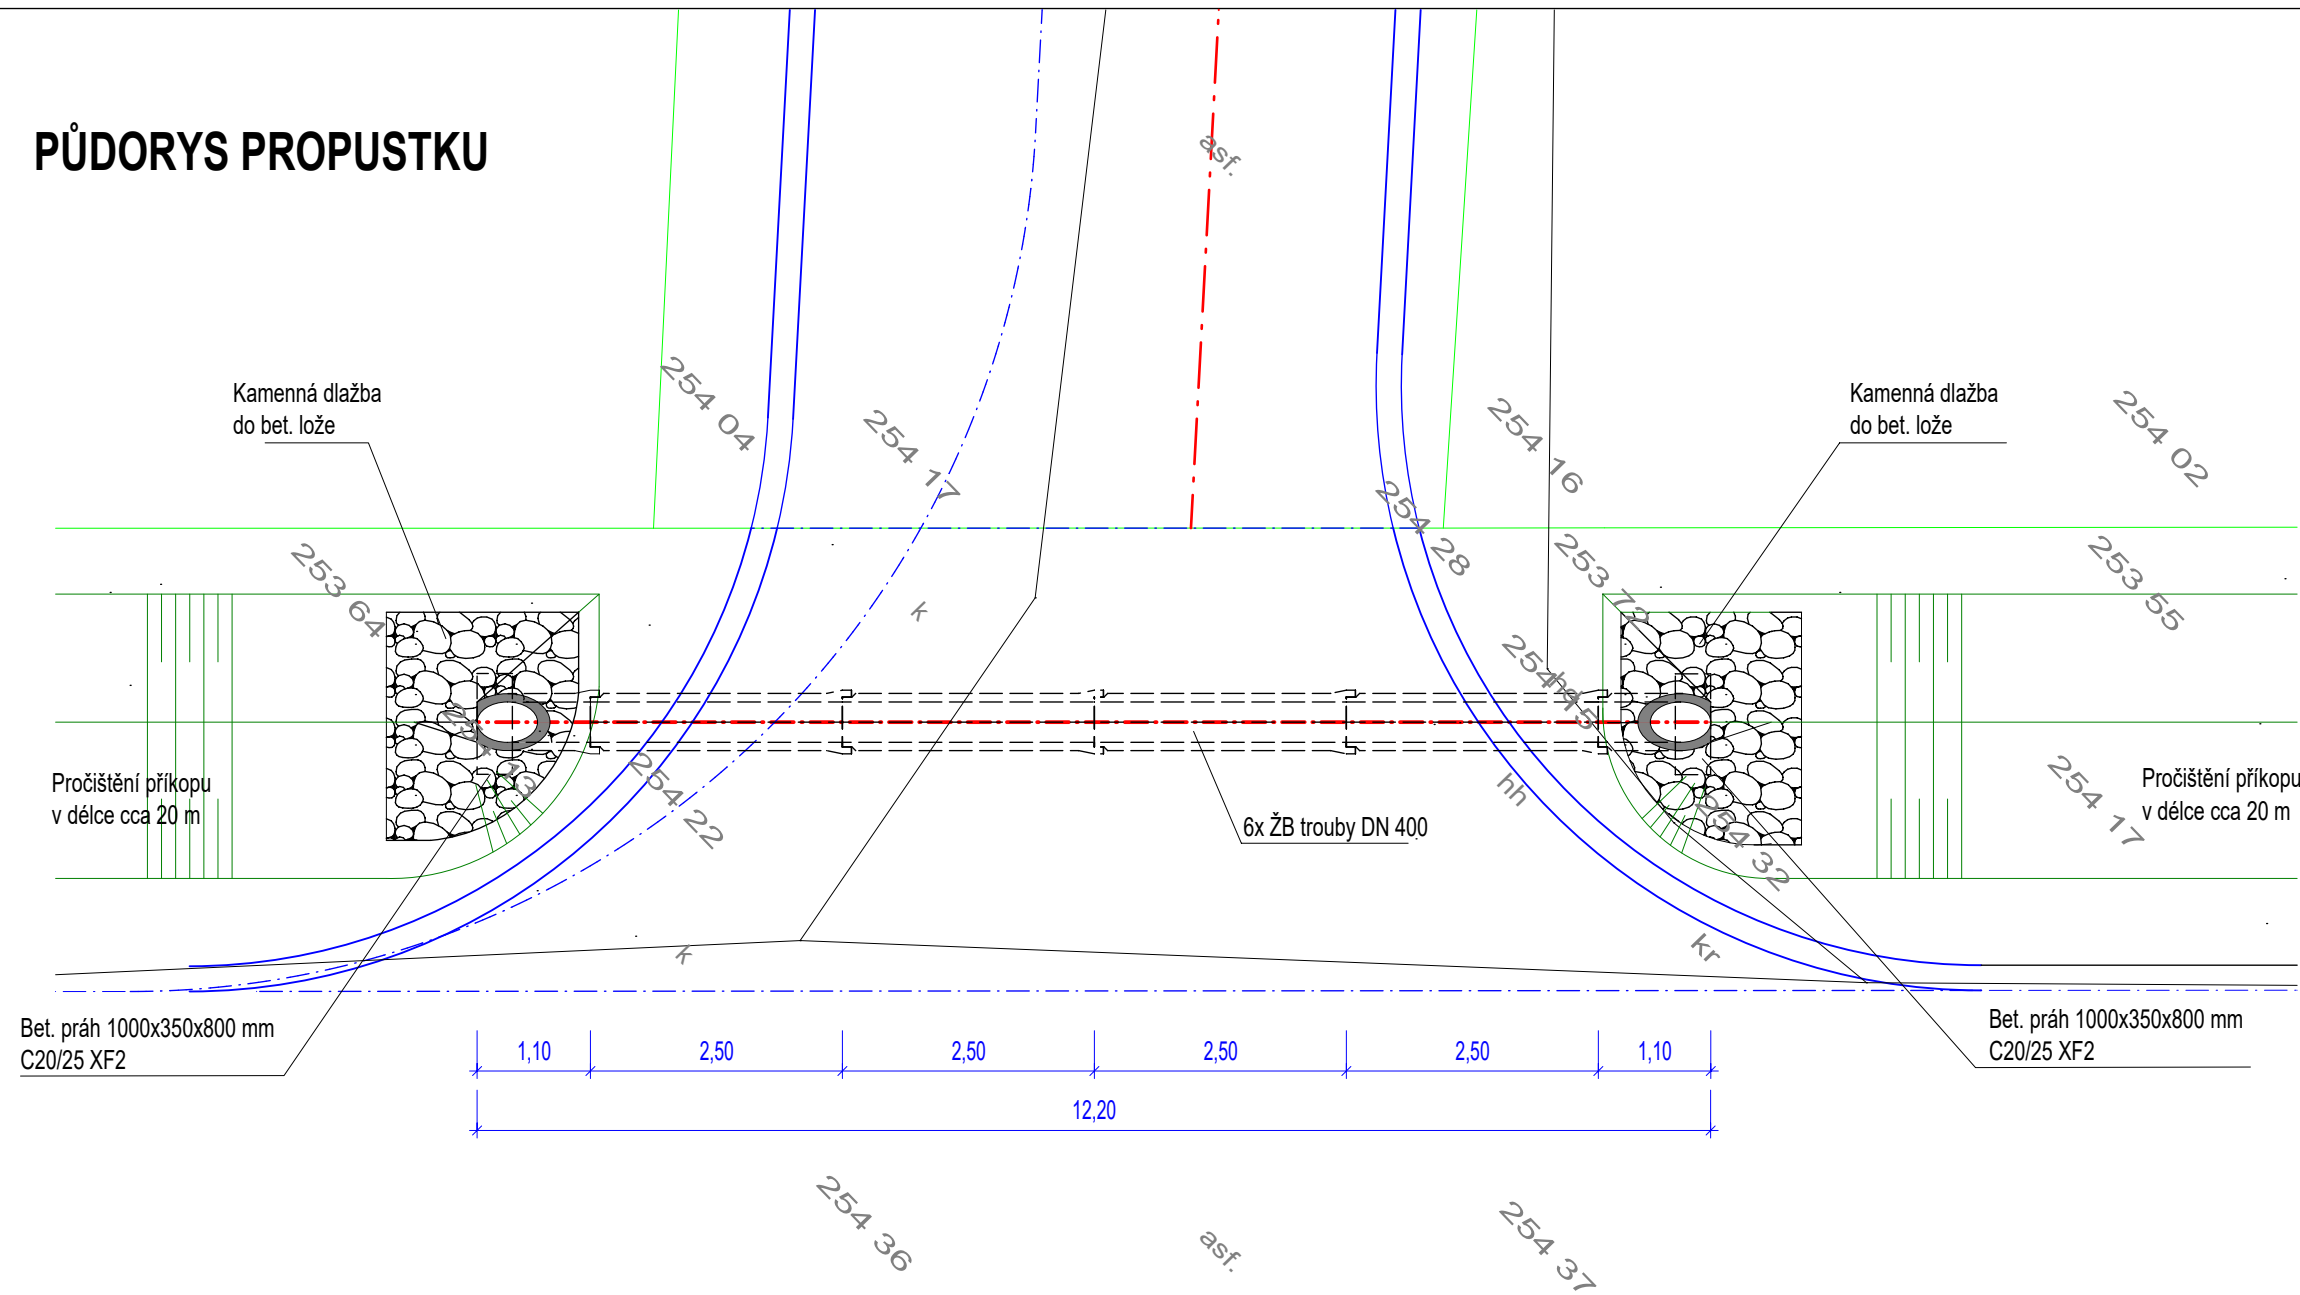


PŘÍČNÝ ŘEZ

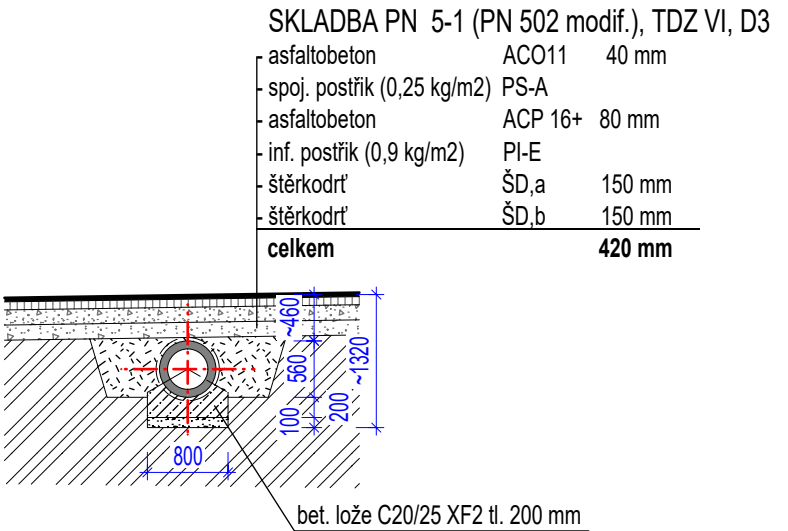

PODÉLNÝ ŘEZ

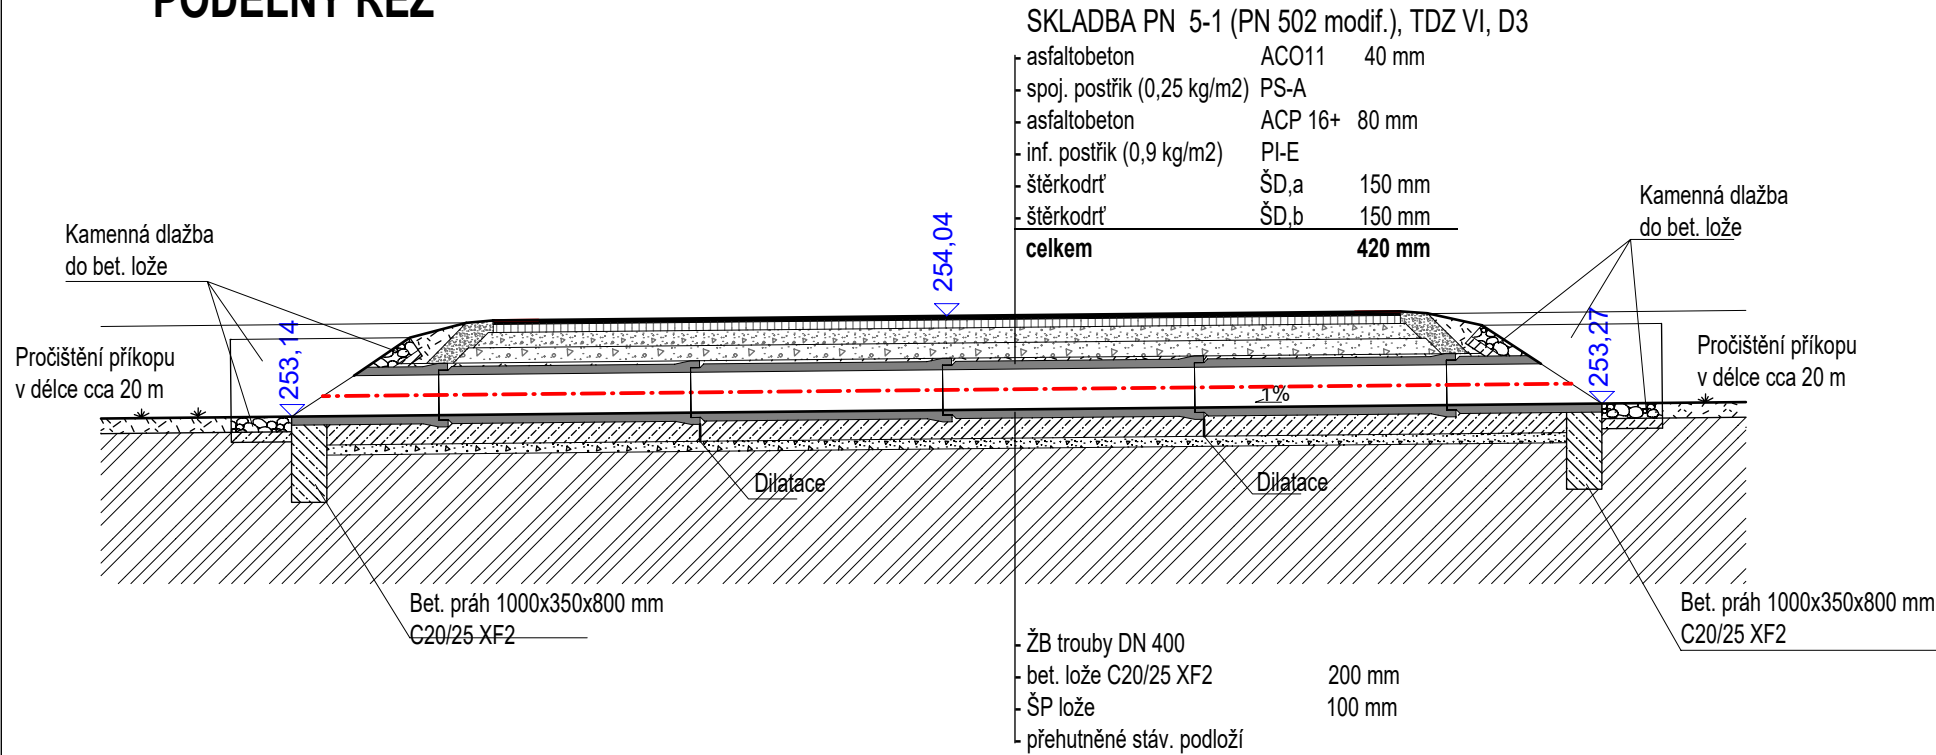

Souřadnicový systém S-JTSK
Výškový systém Bpv

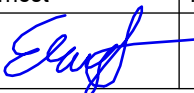objednatel: Česká republika- Státní pozemkový úřad, Krajský pozemkový úřad pro Středočeský kraj, Pobočka Mělník					vyhotovení:				
generální projektant stavby: ARTECH spol. s r.o. Dušní 112/16, 110 00 Praha , IČ: 25024671 Adresa pro doručování: Žižkova 152, 436 01 Litvínov E-mail: artech@artech.cz , tel. 476 111 782					<div>zhotovitel části projektu</div> <div> PROJEKTOVÁ PŘÍPRAVA A REALIZACE STAVEB</div>				
vyracoval (projektant): Ing. Roman Ernest 		autorizoval (zodpovědný projektant): Ing. Jan Havanič 		řízení projektu (hlavní inženýr projektu): Ing. Ladislav Slaviček 					
stavebník: Česká republika- Státní pozemkový úřad, Krajský pozemkový úřad pro Středočeský kraj, Pobočka Mělník									
kraj: Středočeský		st.úřad: Mělník		obec: Byšice					
ZPRACOVÁNÍ PROJEKTOVÝCH DOKUMENTACÍ V 15 KATASTRÁLNÍCH ÚZEMÍ- ČÁST 2 ZPRACOVÁNÍ PROJEKTOVÝCH DOKUMENTACÍ V K.Ú. BYŠICE C. STAVEBNÍ ČÁST C.3 SO 102 - POLNÍ CESTA HC3 K.Ú. BYŠICE						stupeň PD		DSP, DPS	
						datum		09/2016	
						formát		3xA4	
						měřítko		1:75	
						zakázka		1848	
PROPUSTEK P2						číslo (ozn.) dokumentu:		06.	