

**Ministerstvo obrany ČR**  
**Sekce ekonomická a majetková**  
**Odbor ochrany územních zájmů a řízení programů nemovité infrastruktury Praha**  
Tychonova 1, Praha 6, PSČ 160 01; IČ: 60 16 26 94; IDS:hjyaavk

Sp.zn.: 90922/2016-8201-OÚZ-LIT

V Praze dne 25.10.2016

Výtisk č. 1

Počet listů: 1

Přílohy: 1/1 sl.

ARTECH s.r.o.  
Žižkova 152

436 01 Litvínov



**Stavba - polní cesta HC2, HC3 v k.ú. Byšice.**

Ve smyslu § 175 zákona č.183/2006 Sb., o územním plánování a stavebním řádu (stavební zákon) a zákona č.222/1999 Sb., o zajišťování obrany České republiky v platných zněních a v souladu s resortními předpisy (na teritoriu okresů Domažlice, Kladno, Mělník, Písek, Příbram, Strakonice, Cheb, Klatovy, Rakovník, Tachov, Česká Lípa, Chomutov, Litoměřice, Most, Rokycany, Teplice, Děčín, Louny, Nymburk, Prachatice, Sokolov a Ústí nad Labem) bylo provedeno vyhodnocení výše uvedené akce.

**Ministerstvo obrany ČR**

jehož jménem na základě Rozkazu ministra obrany č.39/2011 Věstníku MO, Zabezpečení výkonu působnosti MO ve věcech územního plánování a stavebního řádu, v platném znění, jedním, vydává

**souhlasné závazné stanovisko**

**se stavebním záměrem dle doložené písemné a grafické dokumentace.**

Posuzovaný stavební záměr není v rozporu se zájmy Ministerstva obrany ČR vymezenými dle § 175 zákona č. 183/2006 Sb.

V řešené lokalitě stavebního záměru Ministerstvo obrany ČR neeviduje inženýrské sítě a podzemní telekomunikační vedení.

Závazné stanovisko Ministerstva obrany ČR je platné 2 roky a musí být vyžádáno znovu nebude-li během této doby stavba zahájena nebo dojde-li ke změnám v umístění, výšce nebo rozsahu stavby.

*Toto stanovisko nenahrazuje souhlas ČR-MO zastoupené Agenturou hospodaření s nemovitým majetkem Praha, ředitelem Odboru územní správy majetku v případech, kdy je ČR-MO účastníkem územního a stavebního řízení ve smyslu stavebního zákona jako vlastník nemovitostí (pozemků, stavby, příp. věcného práva) dotčených stavebním záměrem nebo vlastník nemovitostí sousedících (§ 52, § 85 a § 109 zák. č. 183/2006 Sb. ve znění pozdějších předpisů). V případě podání*

žádosti o vydání stanoviska účastníka řízení nebo sjednání smluvního vztahu kontaktujte Agenturu hospodaření s nemovitým majetkem Praha v souladu se zápisem na listu vlastnictví.

**Doručovací adresa: Oddělení ochrany územních zájmů Praha, Sekce ekonomická a majetková MO, Hradební 12/772, Praha 1, PSČ 110 05, IDS: hjyaavk.**


Kontaktní osoba: R.Leniková, tel. 973 287 118.

  
Renata LENIKOVÁ

Vrchní referent  
Oddělení ochrany územních zájmů





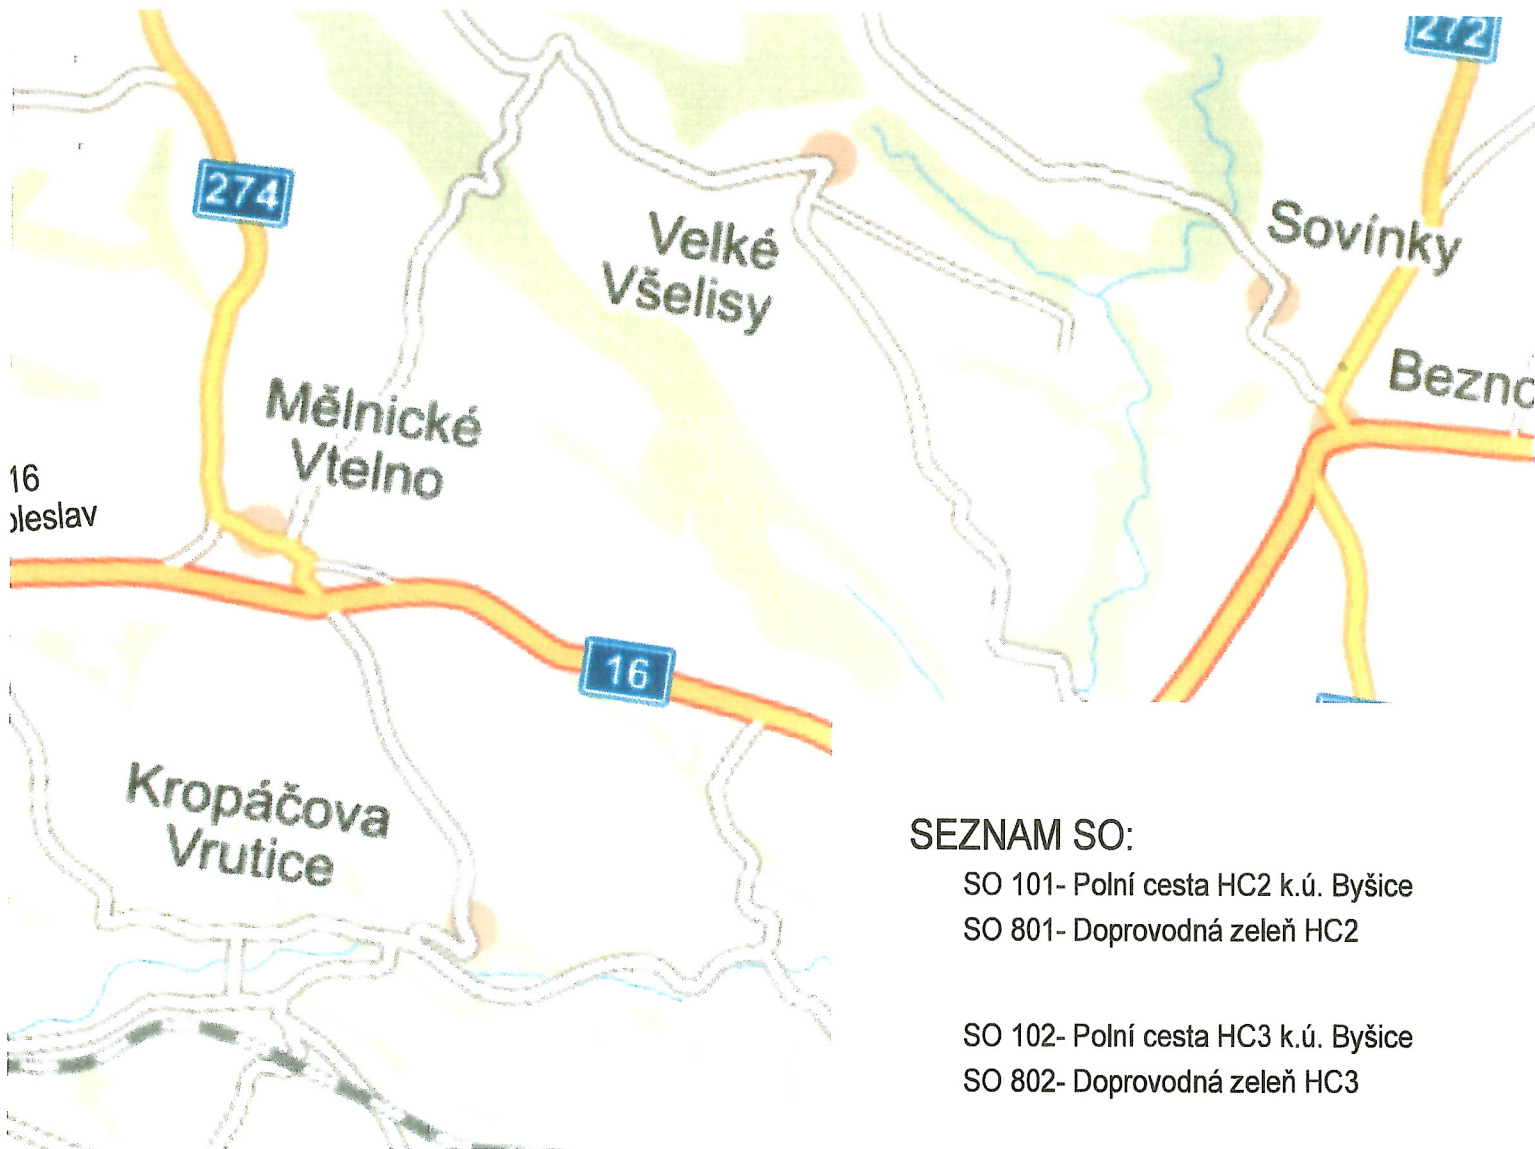


### SEZNAM SO:

SO 101- Polní cesta HC2 k.ú. Byšice  
SO 801- Doprovodná zeleň HC2

SO 102- Polní cesta HC3 k.ú. Byšice  
SO 802- Doprovodná zeleň HC3

HRANICE ŘEŠENÉHO KATASTRU  
 SO 101 STAVEBNÍ OBJEKTY

**MO - SEM Praha**  
Zastoupená Renátou LENIKOVOU  
Oddělení ochrany územních zájmů  
Tato projektová dokumentace  
platí pouze s písemným vyjádřením  
*9022/1606-PRG-VK-LIT*  
V Praze dne 25.10.2016 *[Signature]*

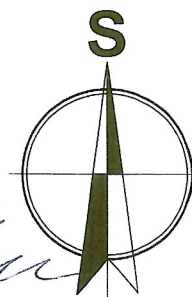

Souřadnicový systém S-JTSK  
Výškový systém BpV

objednatel: Česká republika- Státní pozemkový úřad, Krajský pozemkový úřad pro Středočeský kraj, Pobočka Mělník				vyhotovení:	
generální projektant stavby: <b>ARTECH spol. s r.o.</b> Dušní 112/16, 110 00 Praha, IČ: 25024671 Adresa pro doručování: Žitkova 152, 436 01 Litvínov E-mail: <a href="mailto:artech@artech.cz">artech@artech.cz</a> , tel. 476 111 782					
vypracoval (projektant):		autorizoval (zodpovědný projektant)		řízení projektu (hlavní inženýr projektu):	
Ing. Roman Ernest		Ing. Jan Havanič		Ing. Ladislav Slaviček	
stavebník: Česká republika- Státní pozemkový úřad, Krajský pozemkový úřad pro Středočeský kraj, Pobočka Mělník					
kraj:	Středočeský	st.úřad:	Mělník	obec:	Byšice
<b>ZPRACOVÁNÍ PROJEKTOVÝCH DOKUMENTACÍ V 15 KATASTRÁLNÍCH ÚZEMÍ- ČÁST 2 ZPRACOVÁNÍ PROJEKTOVÝCH DOKUMENTACÍ V K.Ú. BYŠICE</b>					
B.- SOUHRNNÉ ŘEŠENÍ STAVBY				stupeň PD	
PŘEHLEDNÁ SITUACE STAVBY				DSP	
				datum	
				08/2016	
				formát	
				2xA4	
				měřítko	
				1:50 000	
				zakázka	
				1848	
				číslo (ozn.) dokumentu:	
				<b>B.1</b>	

**ARTECH**  
PROJEKTOVÁ PŘÍPRAVA A REALIZACE STAVEB