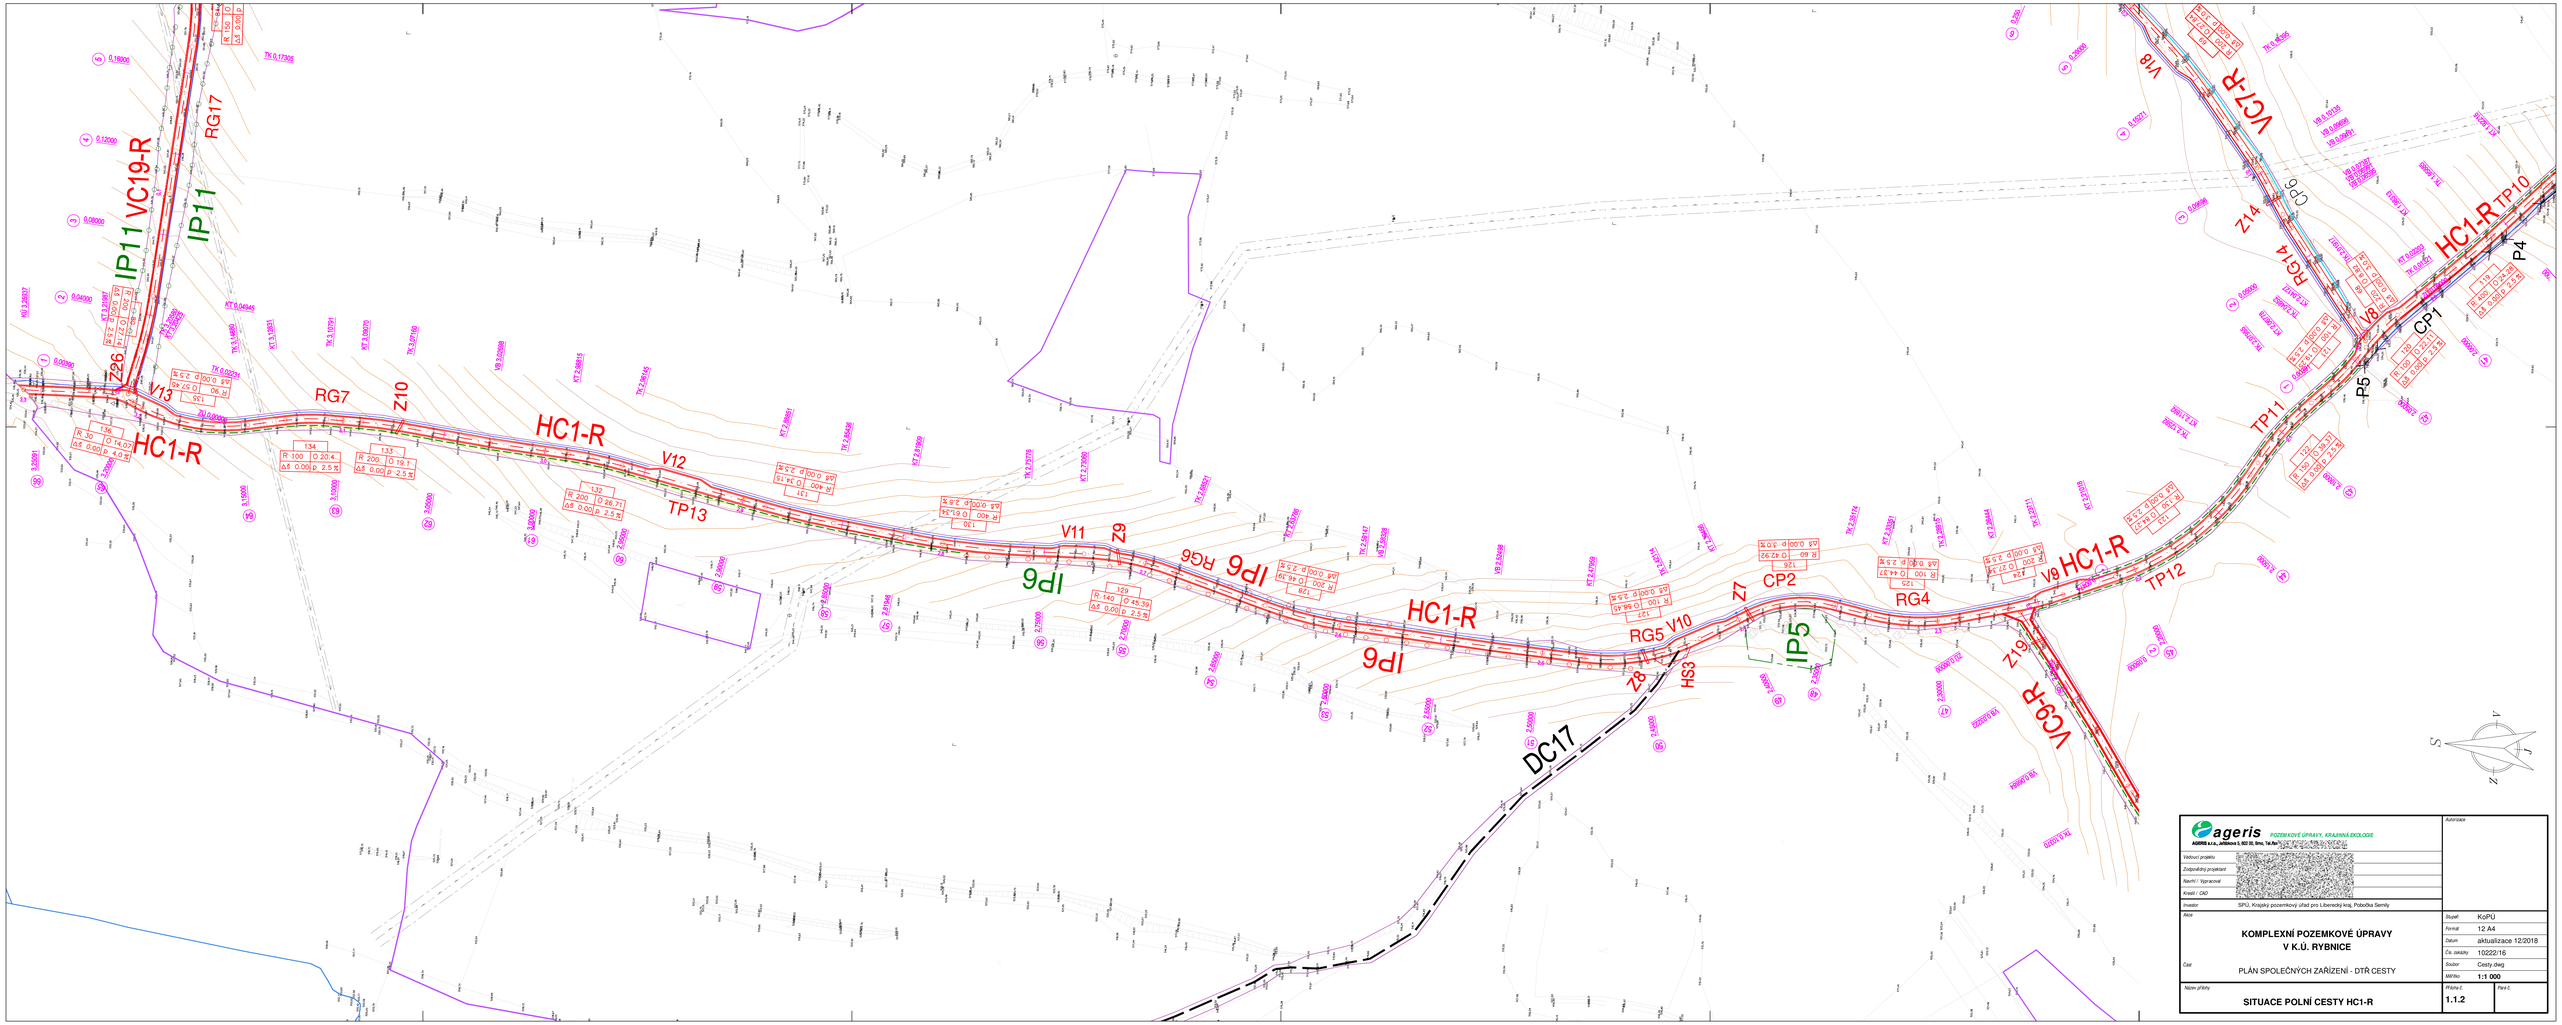

ageris POZEMKOVÉ ÚPRAVY, KRAJINNÁ EKOLOGIE

AGERIS s.r.o., Jablonec n. N., 466 02, Smrk, Tel./Fax: [illegible]

Vedoucí projektu	[illegible]
Zodpovědný projektant	[illegible]
Navrhl / Vypracoval	[illegible]
Kreslil / CAD	[illegible]
Investor	SPÚ, Krajský pozemkový úřad pro Liberecký kraj, Pobočka Semily

Autorizace

Akce

KOMPLEXNÍ POZEMKOVÉ ÚPRAVY
V K.Ú. RYBNICE

Část

PLÁN SPOLEČNÝCH ZAŘÍZENÍ - DTŘ CESTY

Název přílohy

SITUACE POLNÍ CESTY HC1-R

Stupeň	KcPÚ
Formát	12 A4
Datum	aktualizace 12/2018
Čís. zakázky	10222/16
Soubor	Cesty.dwg
Měřítko	1:1 000
Příloha č.	1.1.2
Paré č.	