

LEGENDA:

ZAMĚŘENÍ


VRSTEVNICE

OBVOD KoPÚ

NAVRŽENÝ MINIMÁLNÍ ZÁBOR POZEMKŮ

NAVRŽENÉ VODOHOSP. OPATŘENÍ

ZÁTOPA PŘEHRÁŽKY

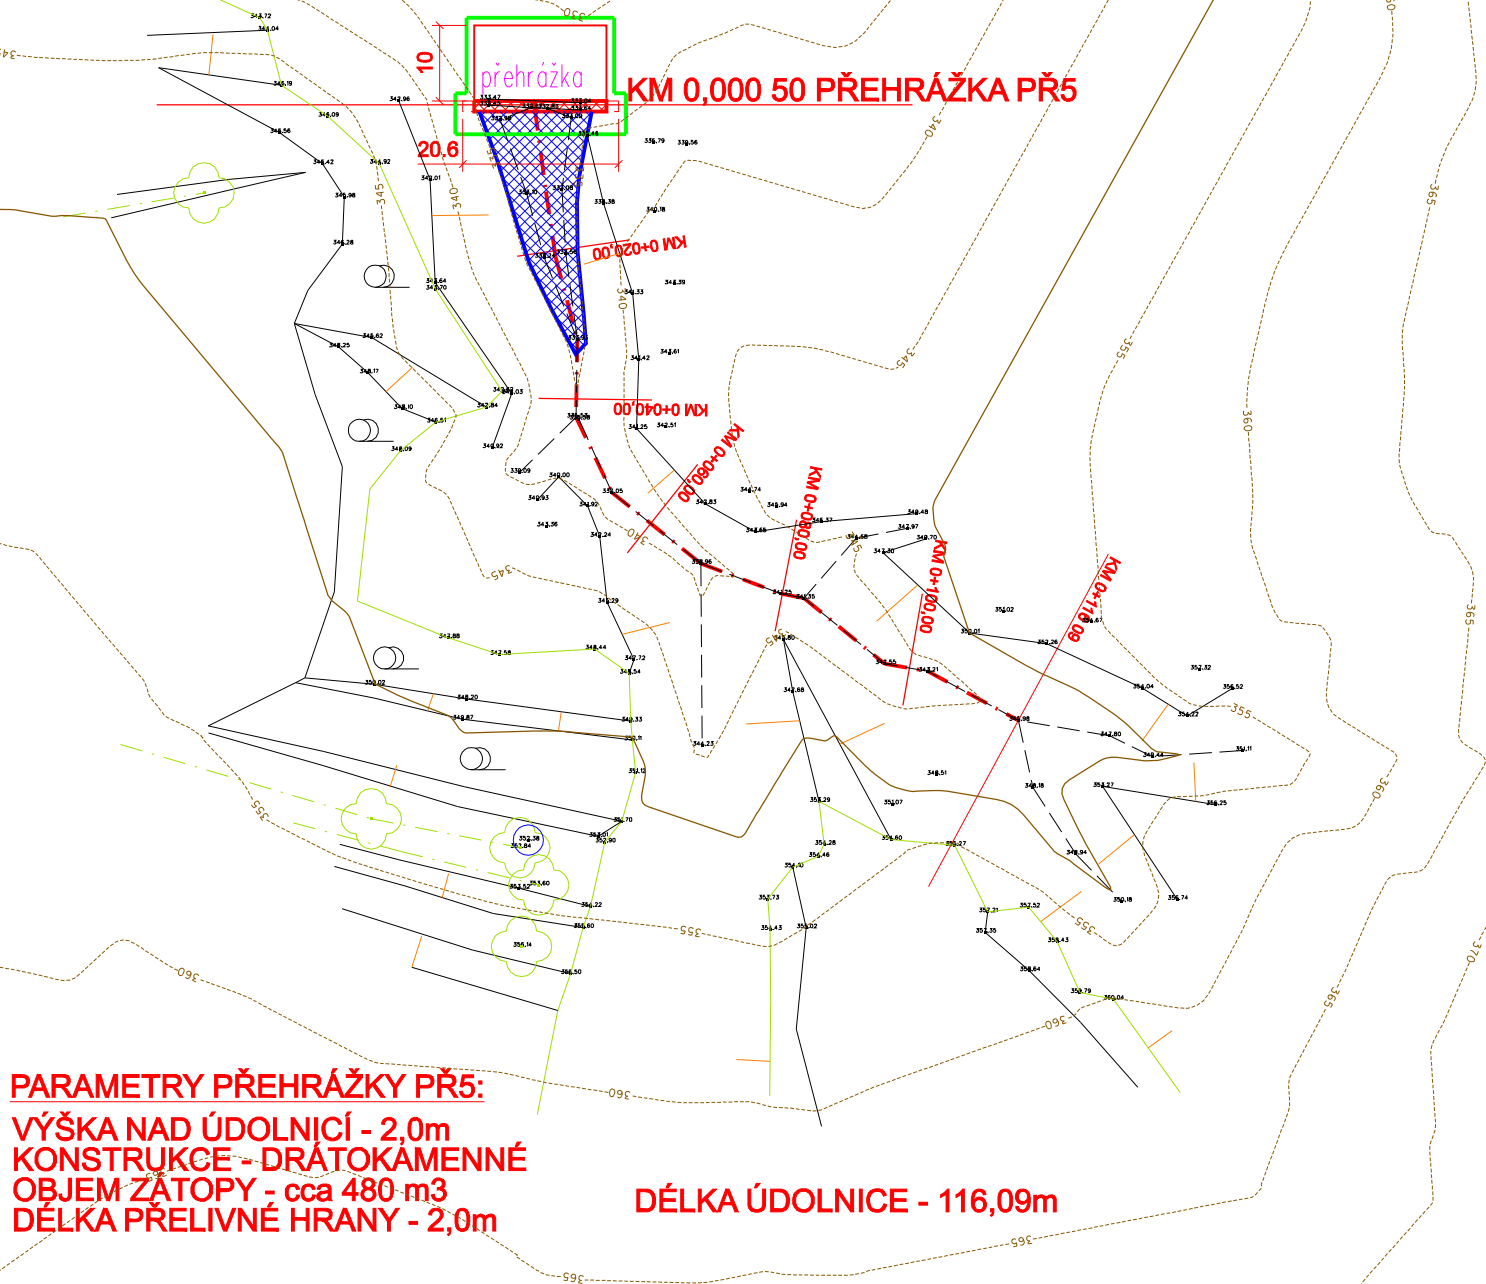

Výšk. systém: BPV

Souřadný systém: JTSK

AKCE:	KOMPLEXNÍ POZEMKOVÁ ÚPRAVA v k.ú. RÁJEČKO 2.4. Potřebné podélné a příčné profily společných zařízení pro stanovení plochy záboru půdy	 AGROPROJEKT PSO s.r.o. Slavičkova 840/1b, 638 00 BRNO - LESNÁ Tel. 533 033 931 Fax 533 033 961	
KAT. ÚZEMÍ:	RÁJEČKO	VED. PROJEKTANT:	ING. J. HERMANY
KRAJ:	JIHOMORAVSKÝ	AUTORIZOVANÝ INŽENÝR:	ING. J. HERMANY
OKRES:	BLANSKO	PROJEKTANT:	ING. R. DOBEŠOVÁ
OBJEDNATEL:	SPÚ, KPÚ pro JMK, pobočka BLANSKO	STUPEŇ:	DTR
OBJEKT:	VODOHOSPODÁŘSKÁ OPATŘENÍ	Č. ZAKÁZKY:	116-2524-12
OBSAH:	Přehrážka PŘ5 PODROBNÁ SITUACE	DATUM:	07/2014
		MĚŘÍTKO:	1 : 1000
		PŘÍLOHA Č.:	7.7.1.2.3.1