


PŮDORYS
UPRAVENÉHO TOKU
1:50

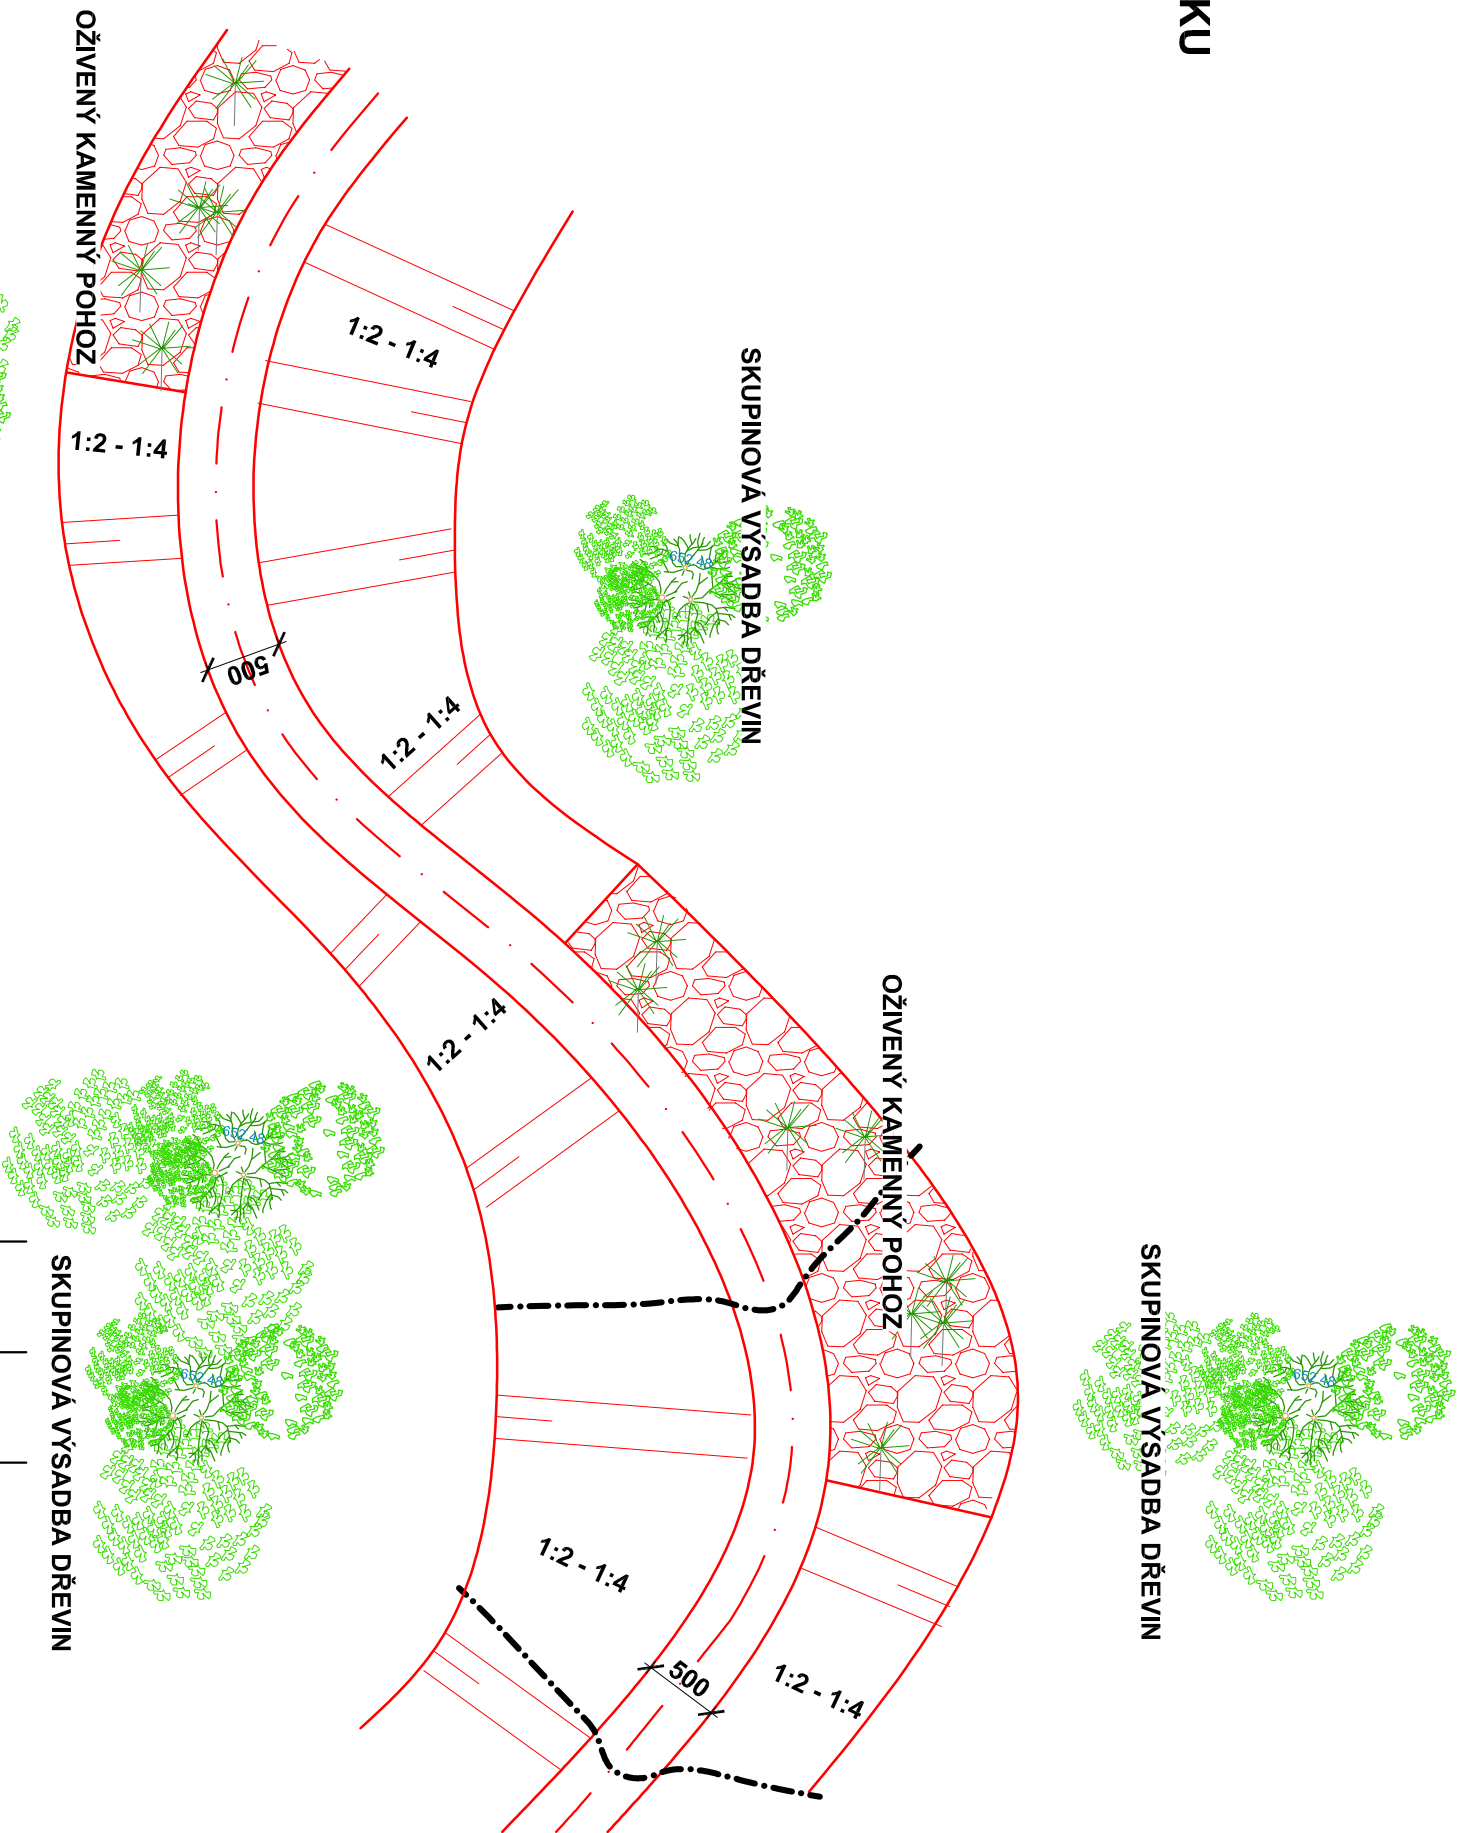

				<div>Ing. MARTIN JANATA</div> <div>Autentizovaný inženýr pro projektování staveb</div> <div>Řešeno: 02/2017</div> <div>Ing. MARTIN JANATA</div>	
Revize	Datum	Změna			
ZAKÁZKA: KOMPLEXNÍ POZEMKOVÉ ÚPRAVY V K.Ú. POKŘÍKOV ETAPA 2.1: PLÁN SPOLEČNÝCH ZAŘÍZENÍ				ADRESA: VEDOUcí PROJEKTU : Lucemburská 7, 130 00 Praha 3 ING. MARTIN JANATA	
OBSAH: PŮDORYS UPRAVENÉHO TOKU				formát A4:	2
				stůpeň:	KPÚ
				datum:	02/2017
				měřítko:	
OBJEDNATEL:	SPŮ - KRAJSKÝ POZEMKOVÝ ÚŘAD PRO PARDUBICKÝ KRAJ, P. CHRUDIM PODEBRADOVA 909, 537 01 CHRUDIM	arch. č.:			
ZHOTOVITEL:	VODOPLAN s.r.o., Sokolovská 41, 323 00 Pízeň společnost zapsána v OR Krajským soudem v Plzni, oddíl C, vložka 29314	www.vodoplan.cz			

