ČÍSLO PARCELY	HC01
POLNÍ CESTA	ost. plocha / ost. komunikace

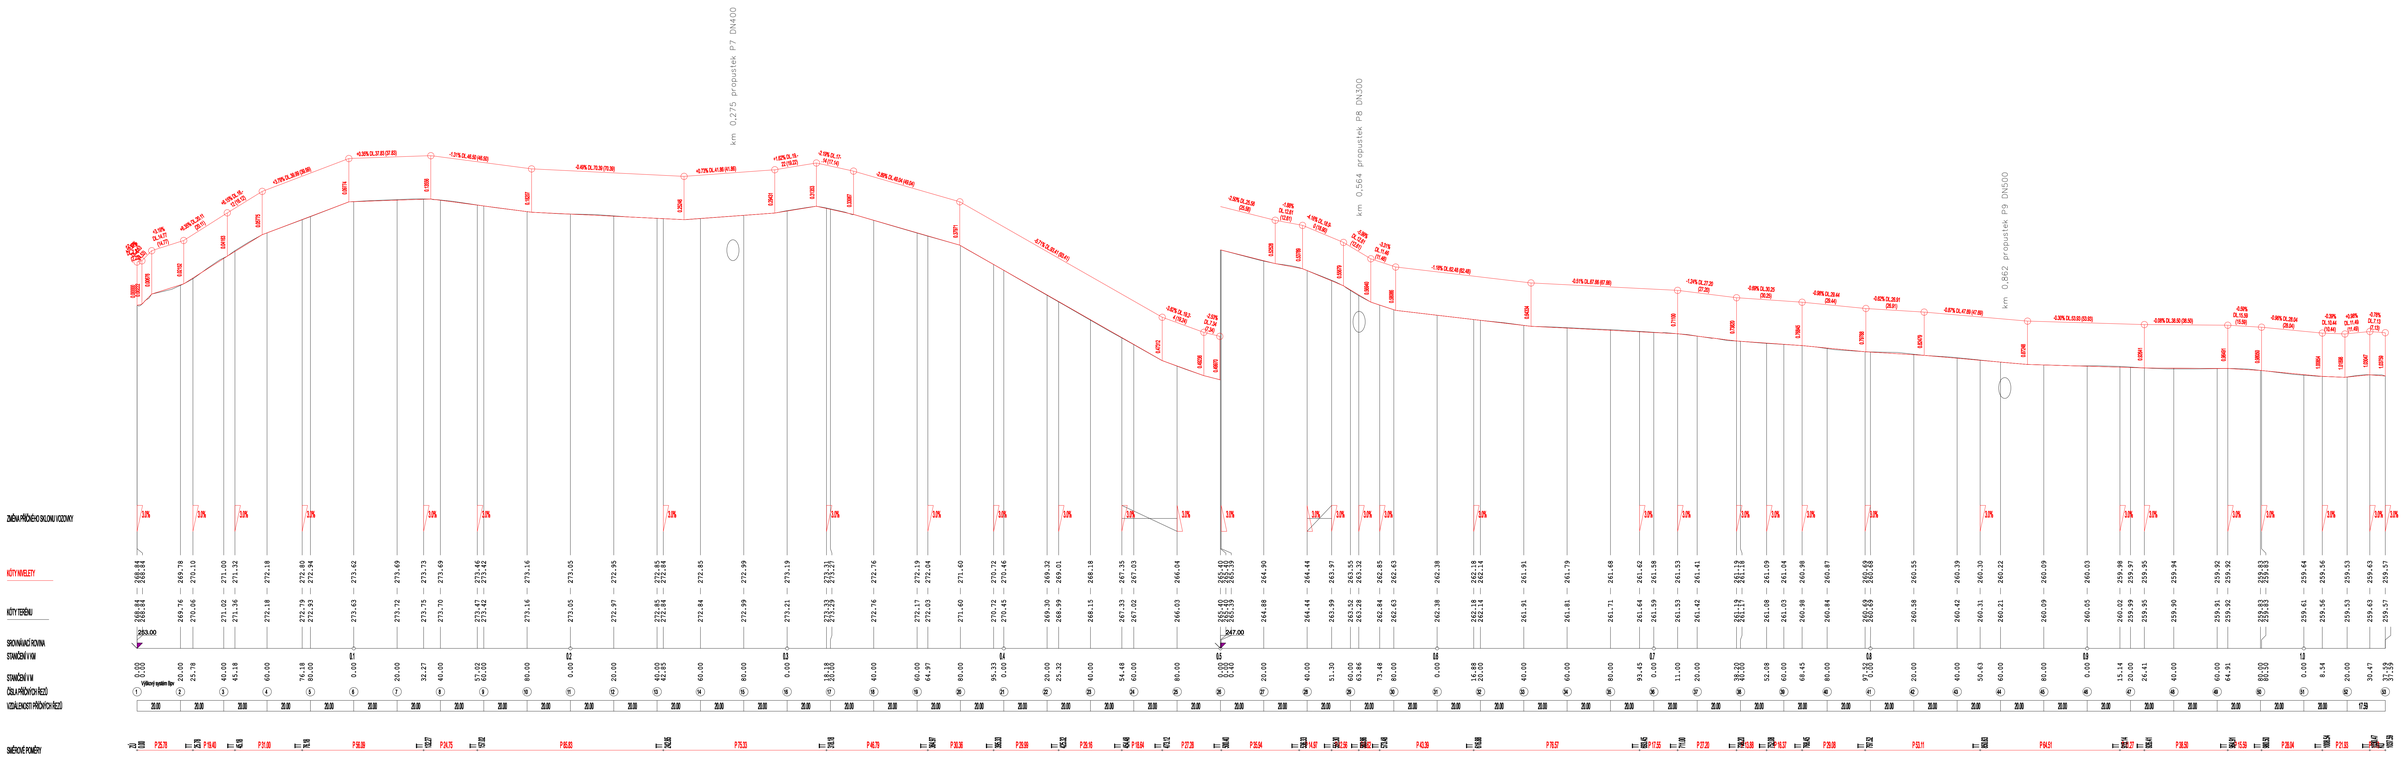

Vyhotovili: Ing. Michal Brokl, Eva Pustelníková	
Obec: Jeseník nad Odrou	Katastrální území: Jeseník nad Odrou
Investor: Státní pozemkový úřad - Pobočka Nový Jičín	
KoPÚ Jeseník nad Odrou	Číslo zakázky: 646
	Datum: IV/2015
	Souřad.systém: -
	Výšk.systém: -
Plán společných zařízení Podélný řez HC1	Měřítko: 1: 1000/100