


Po kontrole převzato do návrhu PSZ KoPÚ Jeseník nad Odrou,
zpracovatel EKOTOXA S.R.O.
V/2016

ING.P.TAJANLÚČEK	VED.PŘEHÁZEK	VÝPRACOVÁNÍ	ZNAČK.ČÍSLO
ING.V.PŘEHÁZEK	ING.NAMET	12030	
KAPITOL: JESENÍK NAD ODROU		NRAV: MORAVSKOPROSELSKÝ	
POKROČILNOST : rozpisové pozadí			
AKCE : STUDIE PROVEDITELNOSTI K REALIZACI PBPO V REGIONU PODOŘÍ – ZÁPAD		STUPNĚNÍ : hlavní	
DĚLČÍ ÚSEK : POLDR JESENÍK NAD ODROU – ON 11		DOK. : 1/2013	
ČÁST : D. VÝKRESOVÁ DOKUMENTACE		ČÍSLO PÁRE	
PŘELOHA : D.4. PODÉLNÝ PROFIL		MĚŘITKO : 1:500/30	

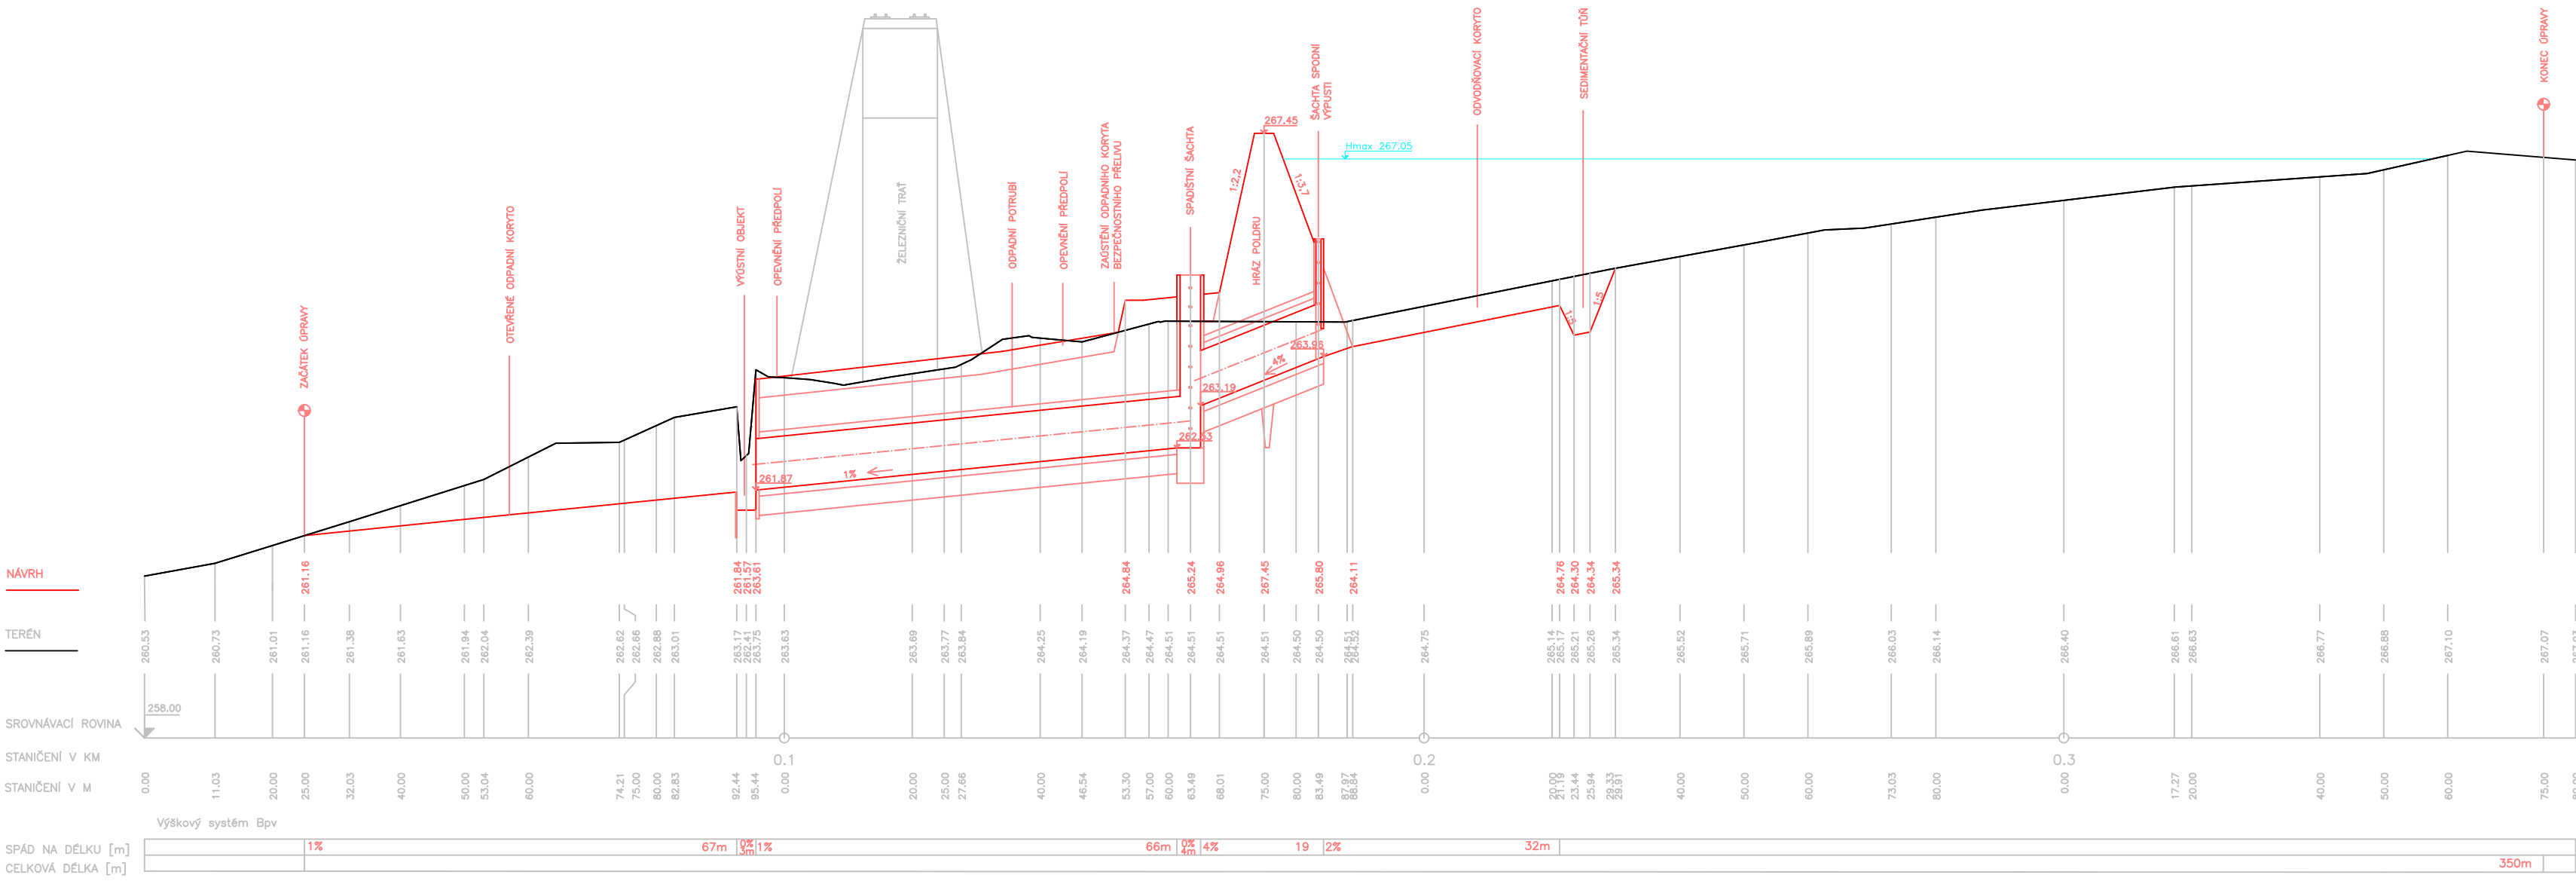

Po kontrole převzato do návrhu PSZ KoPÚ Jeseník, nad Odrou
zpracovatel EKOTOXA S.R.O.
V/2016

ING. PROJEKTOVÁNÍ ING. JANA LÚČEK		VED. PROJEKTOVÁNÍ ING. V. JANA LÚČEK	VÝKRESOVÁNÍ ING. JANA LÚČEK	ZNAČKOVÝ 12030
KATASTR: JESENÍK NAD ODROU		KRAJ: MORAVSKOSLEZSKÝ		
POŘÍZENÍ: REGION PODOŘÍ		STUPEŇ: koncept D3R		
AKCE: STUDIE PROVEDITELNOSTI K REALIZACI PBPO V REGIONU PODOŘÍ – ZÁPAD		DATUM: 1/2013		
OBLAST AKCE: POLDR JESENÍK NAD ODROU – ON 11		ČÍSLO PRÁCE		
ČÁST: D. VÝKRESOVÁ DOKUMENTACE				
PŘÍLOHA: D.4. PODÉLNÝ PROFIL		MĚŘITVO: 1:500/50		