



LEGENDA:

- stávající kraj silnic a cest
- - - - - osy jízdního pruhu silnic
- - - - - osy polních cest
- ⌵ propustek stávající (Px)
- ⌵ mostek stávající (Mx)
- dopravní značení

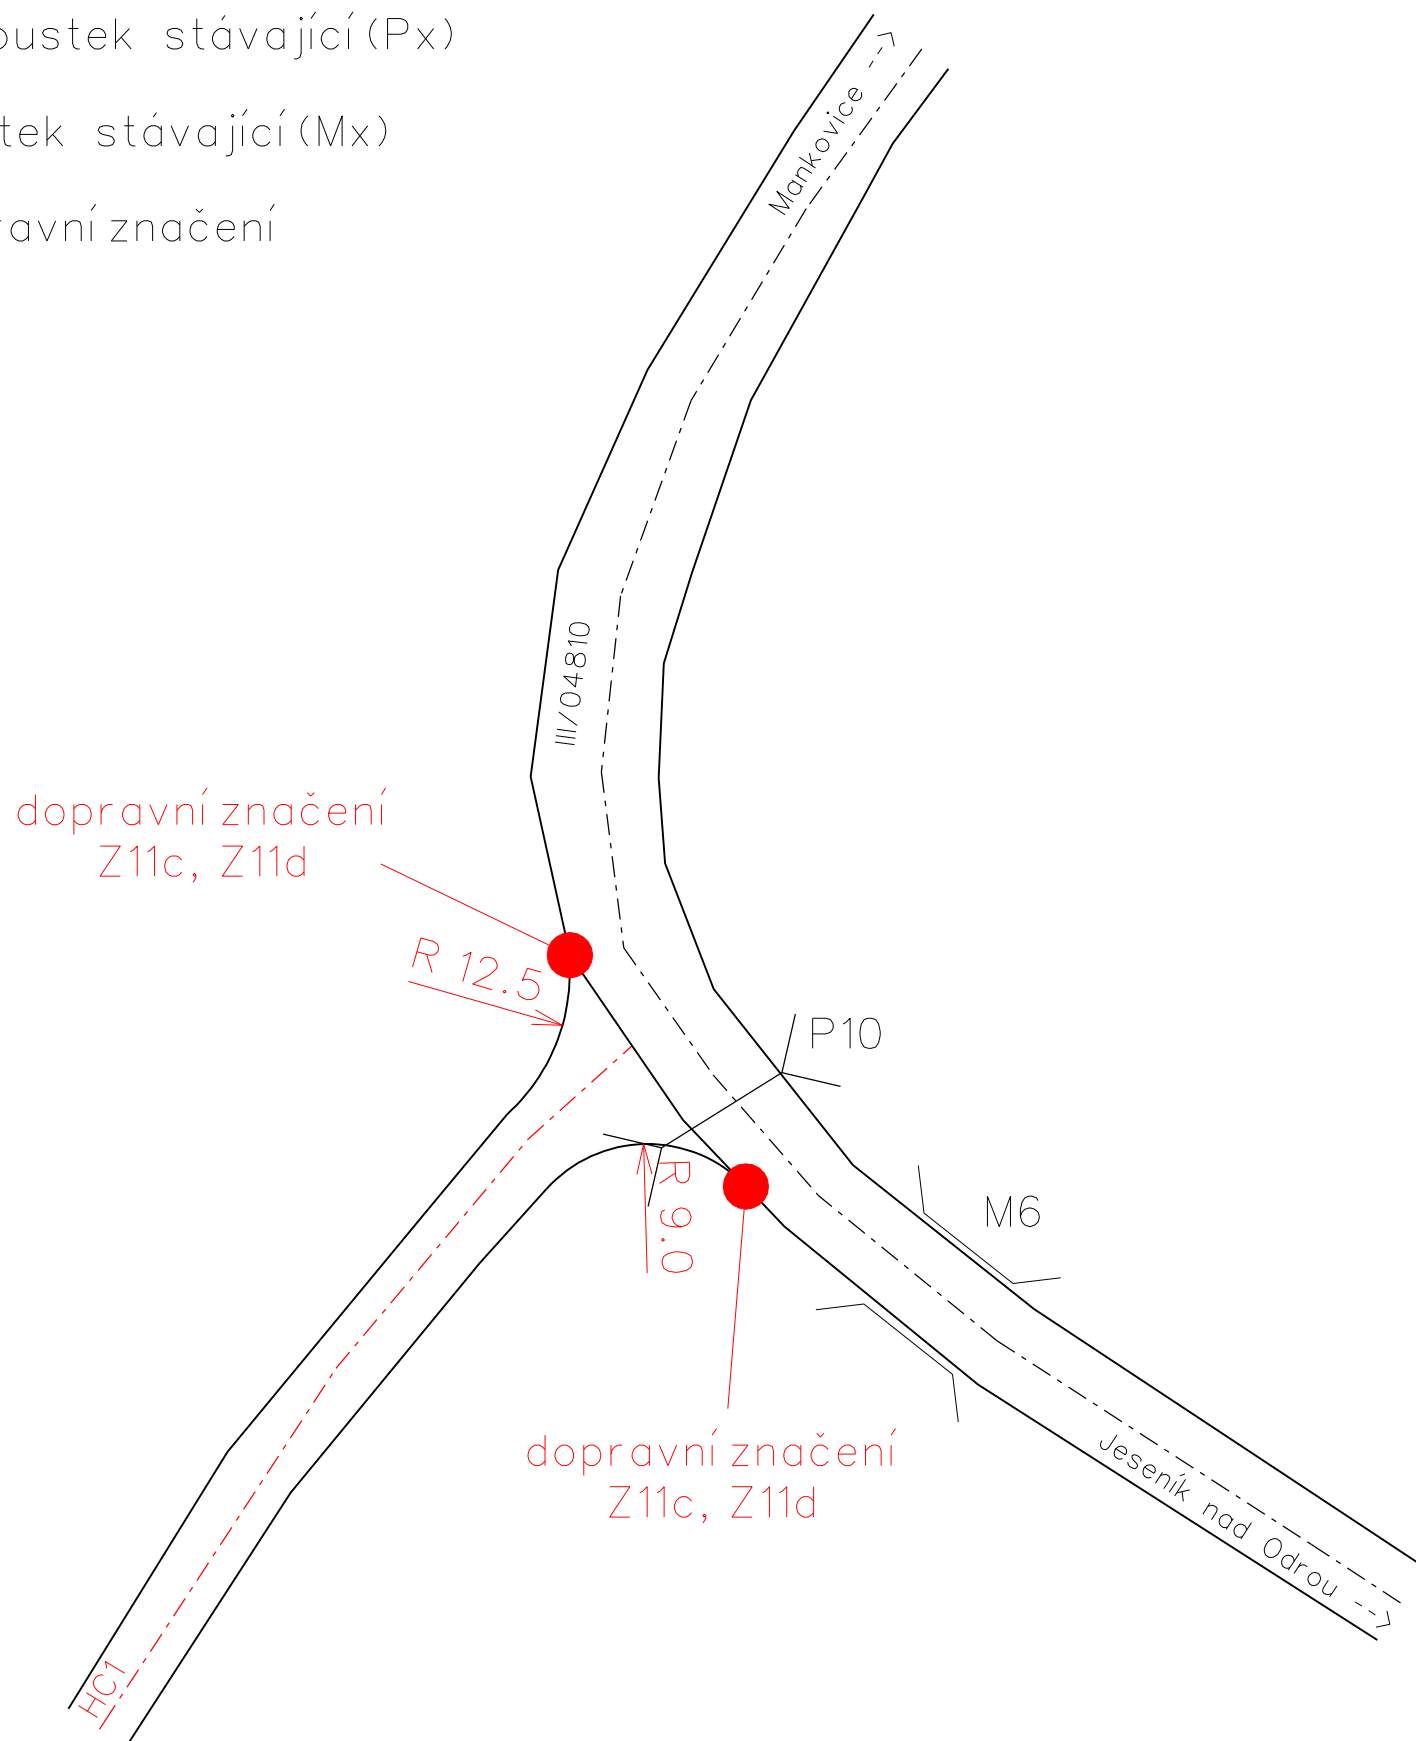

| | | | |
|---|--|---|----------|
| Vyhotožil: Ing. Michal Brokl, Petra Guldová | |  | |
| Obec: Jeseník nad Odrou | | Katastrální území: Jeseník nad Odrou | |
| Investor: Státní pozemkový úřad - Pobočka Nový Jičín | | | |
| KoPÚ Jeseník nad Odrou | | Číslo zakázky: | 646 |
| | | Datum: | IV/2015 |
| | | Souřad.system: | S - JTSK |
| | | Výšk.system: | - |
| Plán společných zařízení Detail připojení HC1 na III/04810 | | Měřítko: 1: 500 | |